


Ø40 RH  
 Ø50 SIMI  
 Ø25 LOFTNET  
 Ø25 GARDLYSING  
 60 SM I JÖRD


M 1:100

### Skýringar

Málstraumur rofa og tengla sé 10A  
 Pipur séu ø16 vir 1.52  
 Hæð tengla sé 20cm frá fullfrængnu gölfi } nema annars gælis  
 Róaltalla sé af hagergerð NR F 640 eða samsvaramdi  
 Binda skal saman badkar, slurubotn, heila og kaldvatnsinntöke til openujfnunar  
 Nola skal sökkuljárn sem jarðskaut  
 Gangar skal frá raflosminni samkvæmt reglugerð RER og RH.

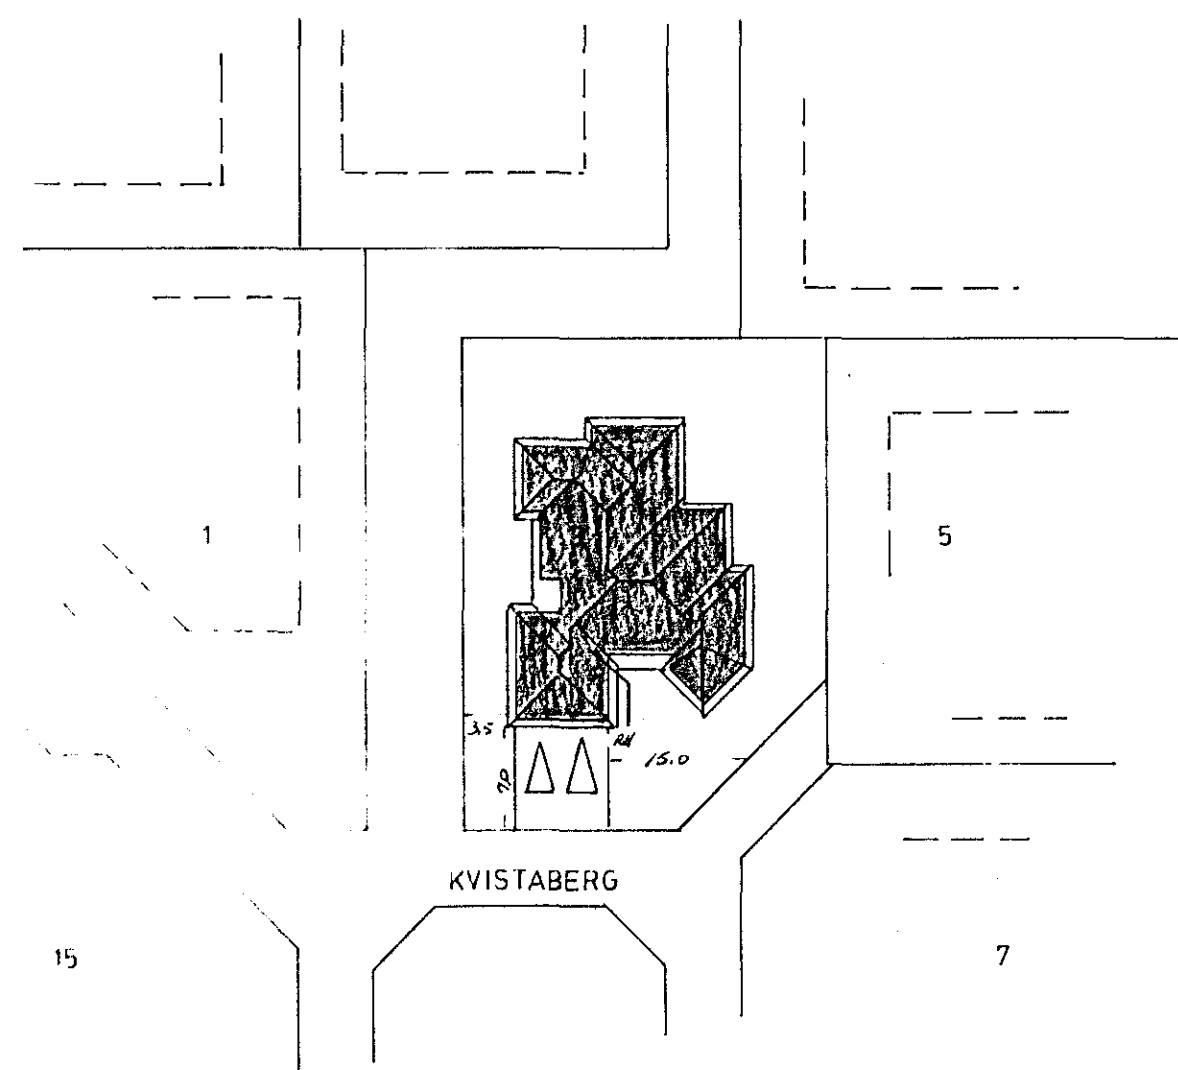

M 1:500

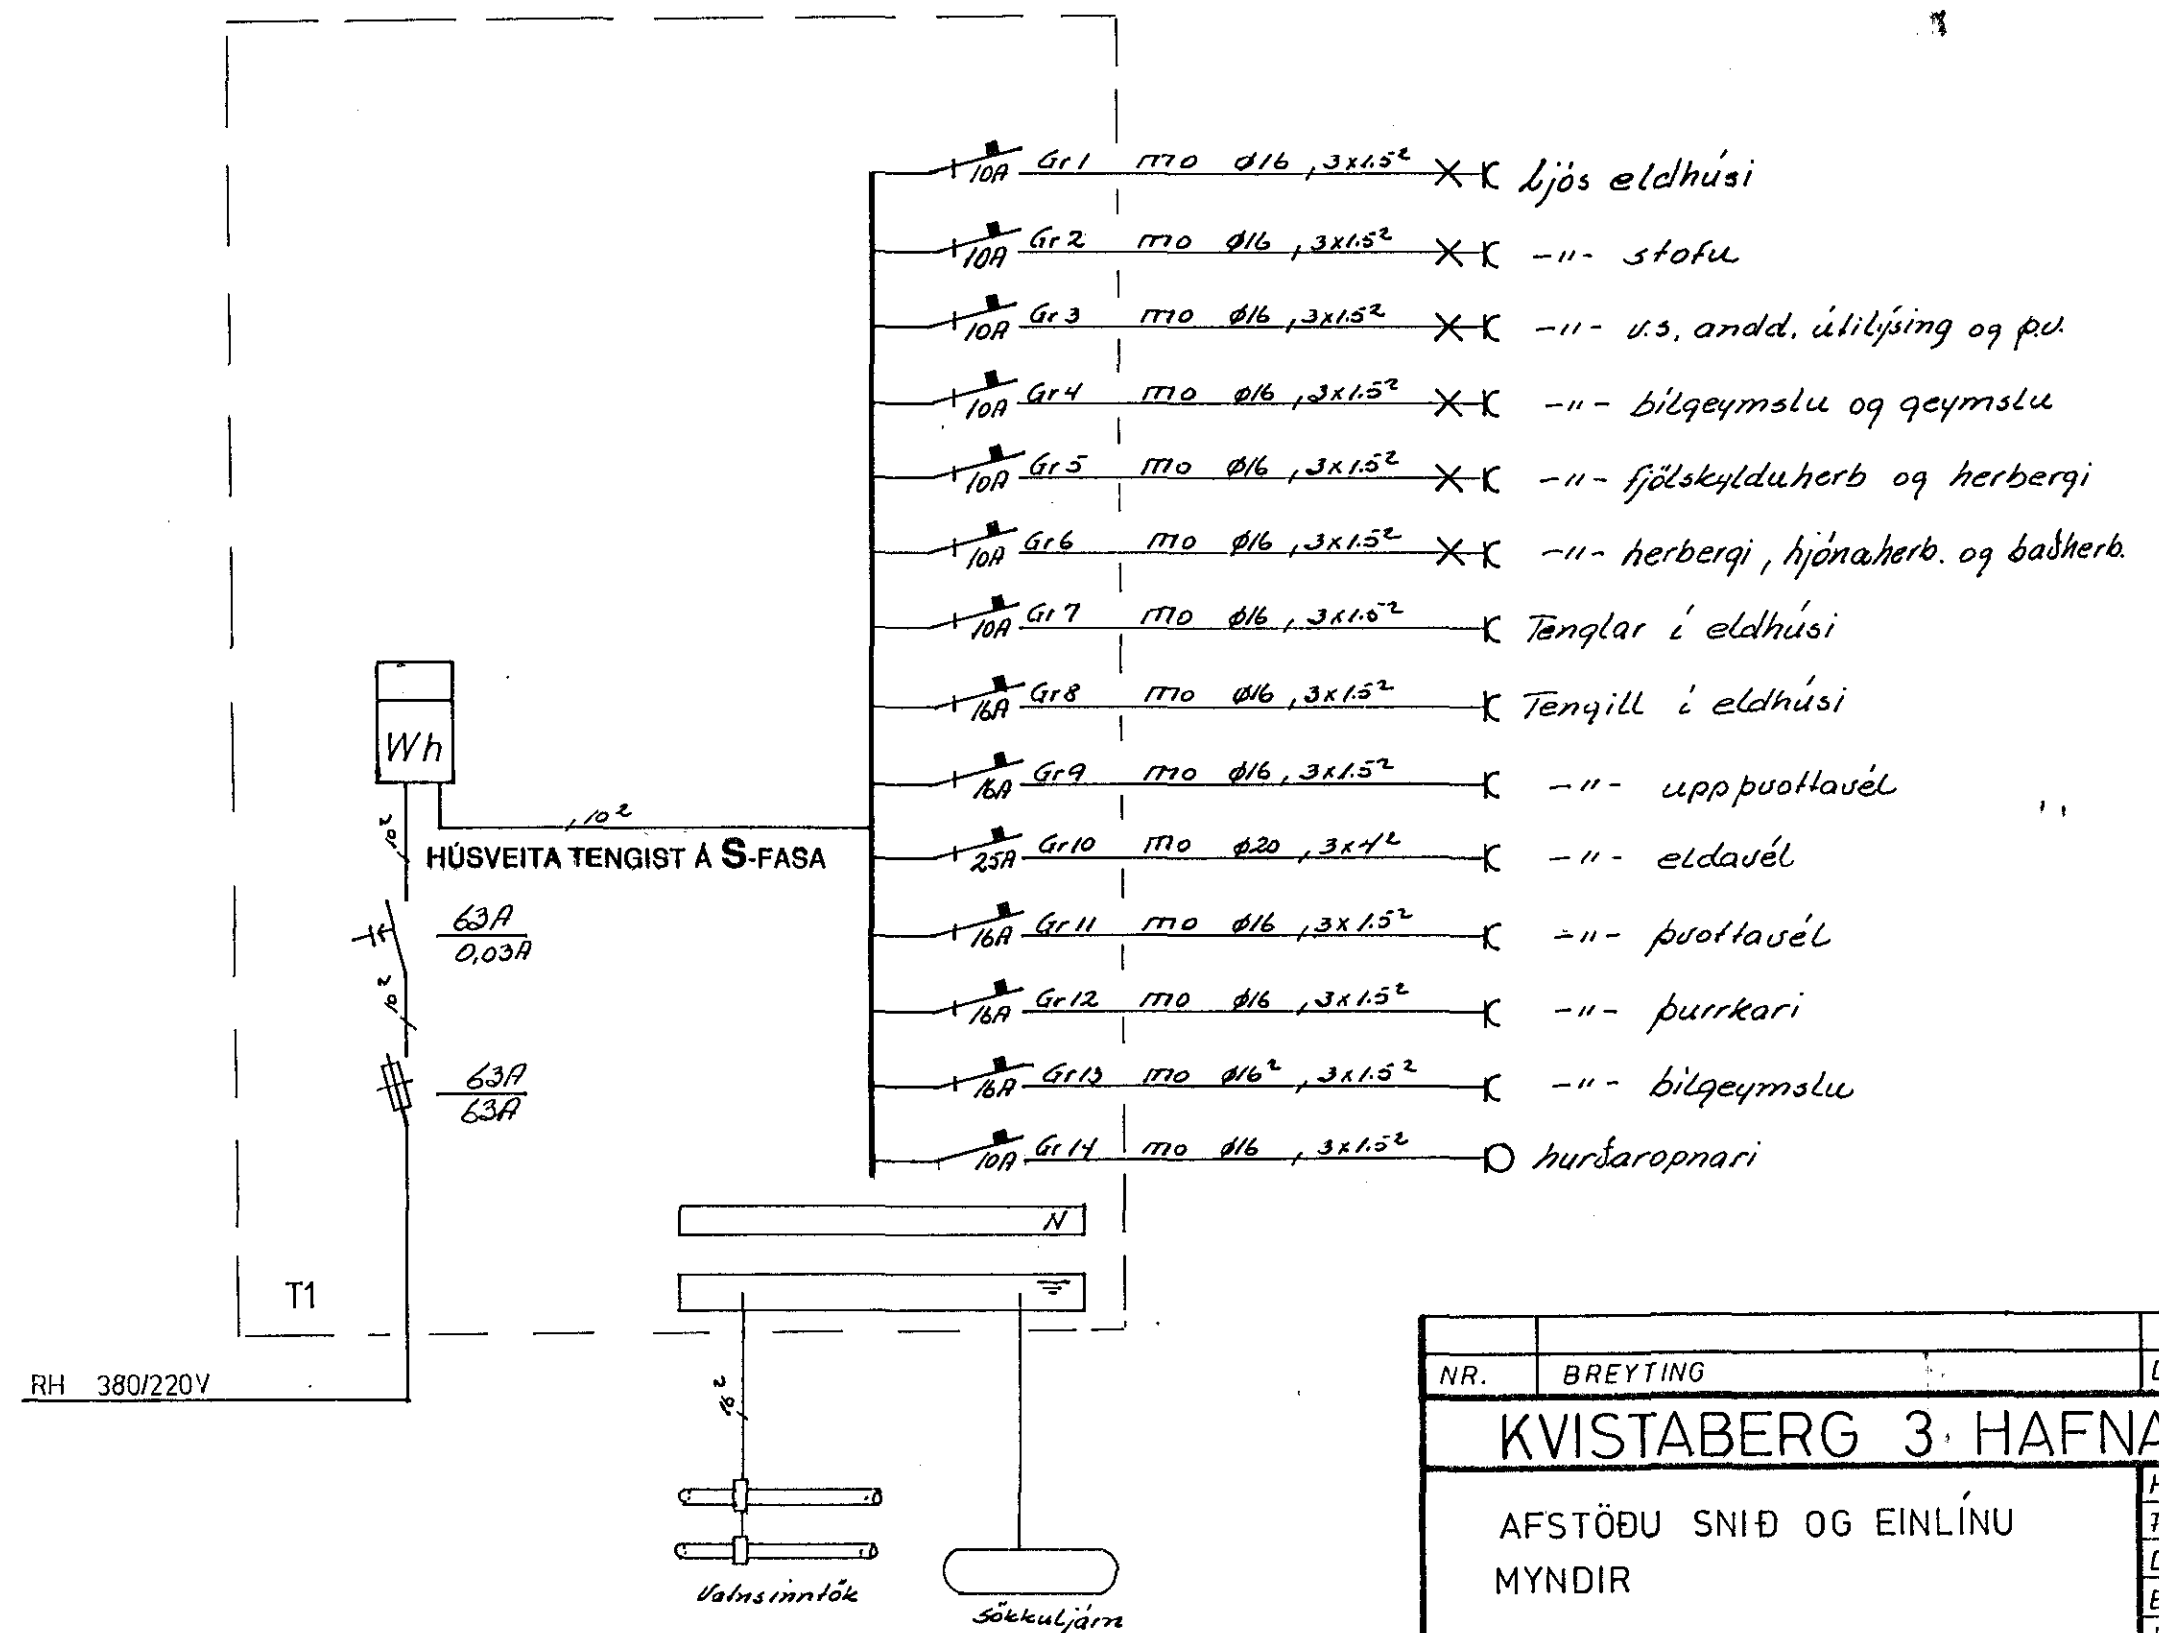

RH 380/220V

NR.	BREYTING	DAGS	BR.
<b>KVISTABERG 3. HAFNARFIRDI</b>			
AFSTÖÐU SNIÐ OG EINLÍNU		HANNAÐ	76
MYNDIR		TEIKNAD	76-
		DAGS	DES 86
		BLAD	2 AF 2
		KVARDI	1:500 1:100
		VERK NR.	132