



SKÝRINGAR

- ① Hæð rofa sé 110 cm.
- ② Hæð tengla sé 20 cm.
- ③ Hæð tengla við rofa sé 110 cm.
- ④ Hæð tengla í eldhúsi, geymslu, þvotti, bílskúr og baði sé 110 cm.
- ⑤ Pípur séu 16mm og vír 3x1,5q.
- ⑥ Málstraumur búnaðar sé 10A.
- ⑦ Öll mál eru í cm frá fullfrágengnu gólfii mjáa dós.
- ⑧ Nema annars sé getið.

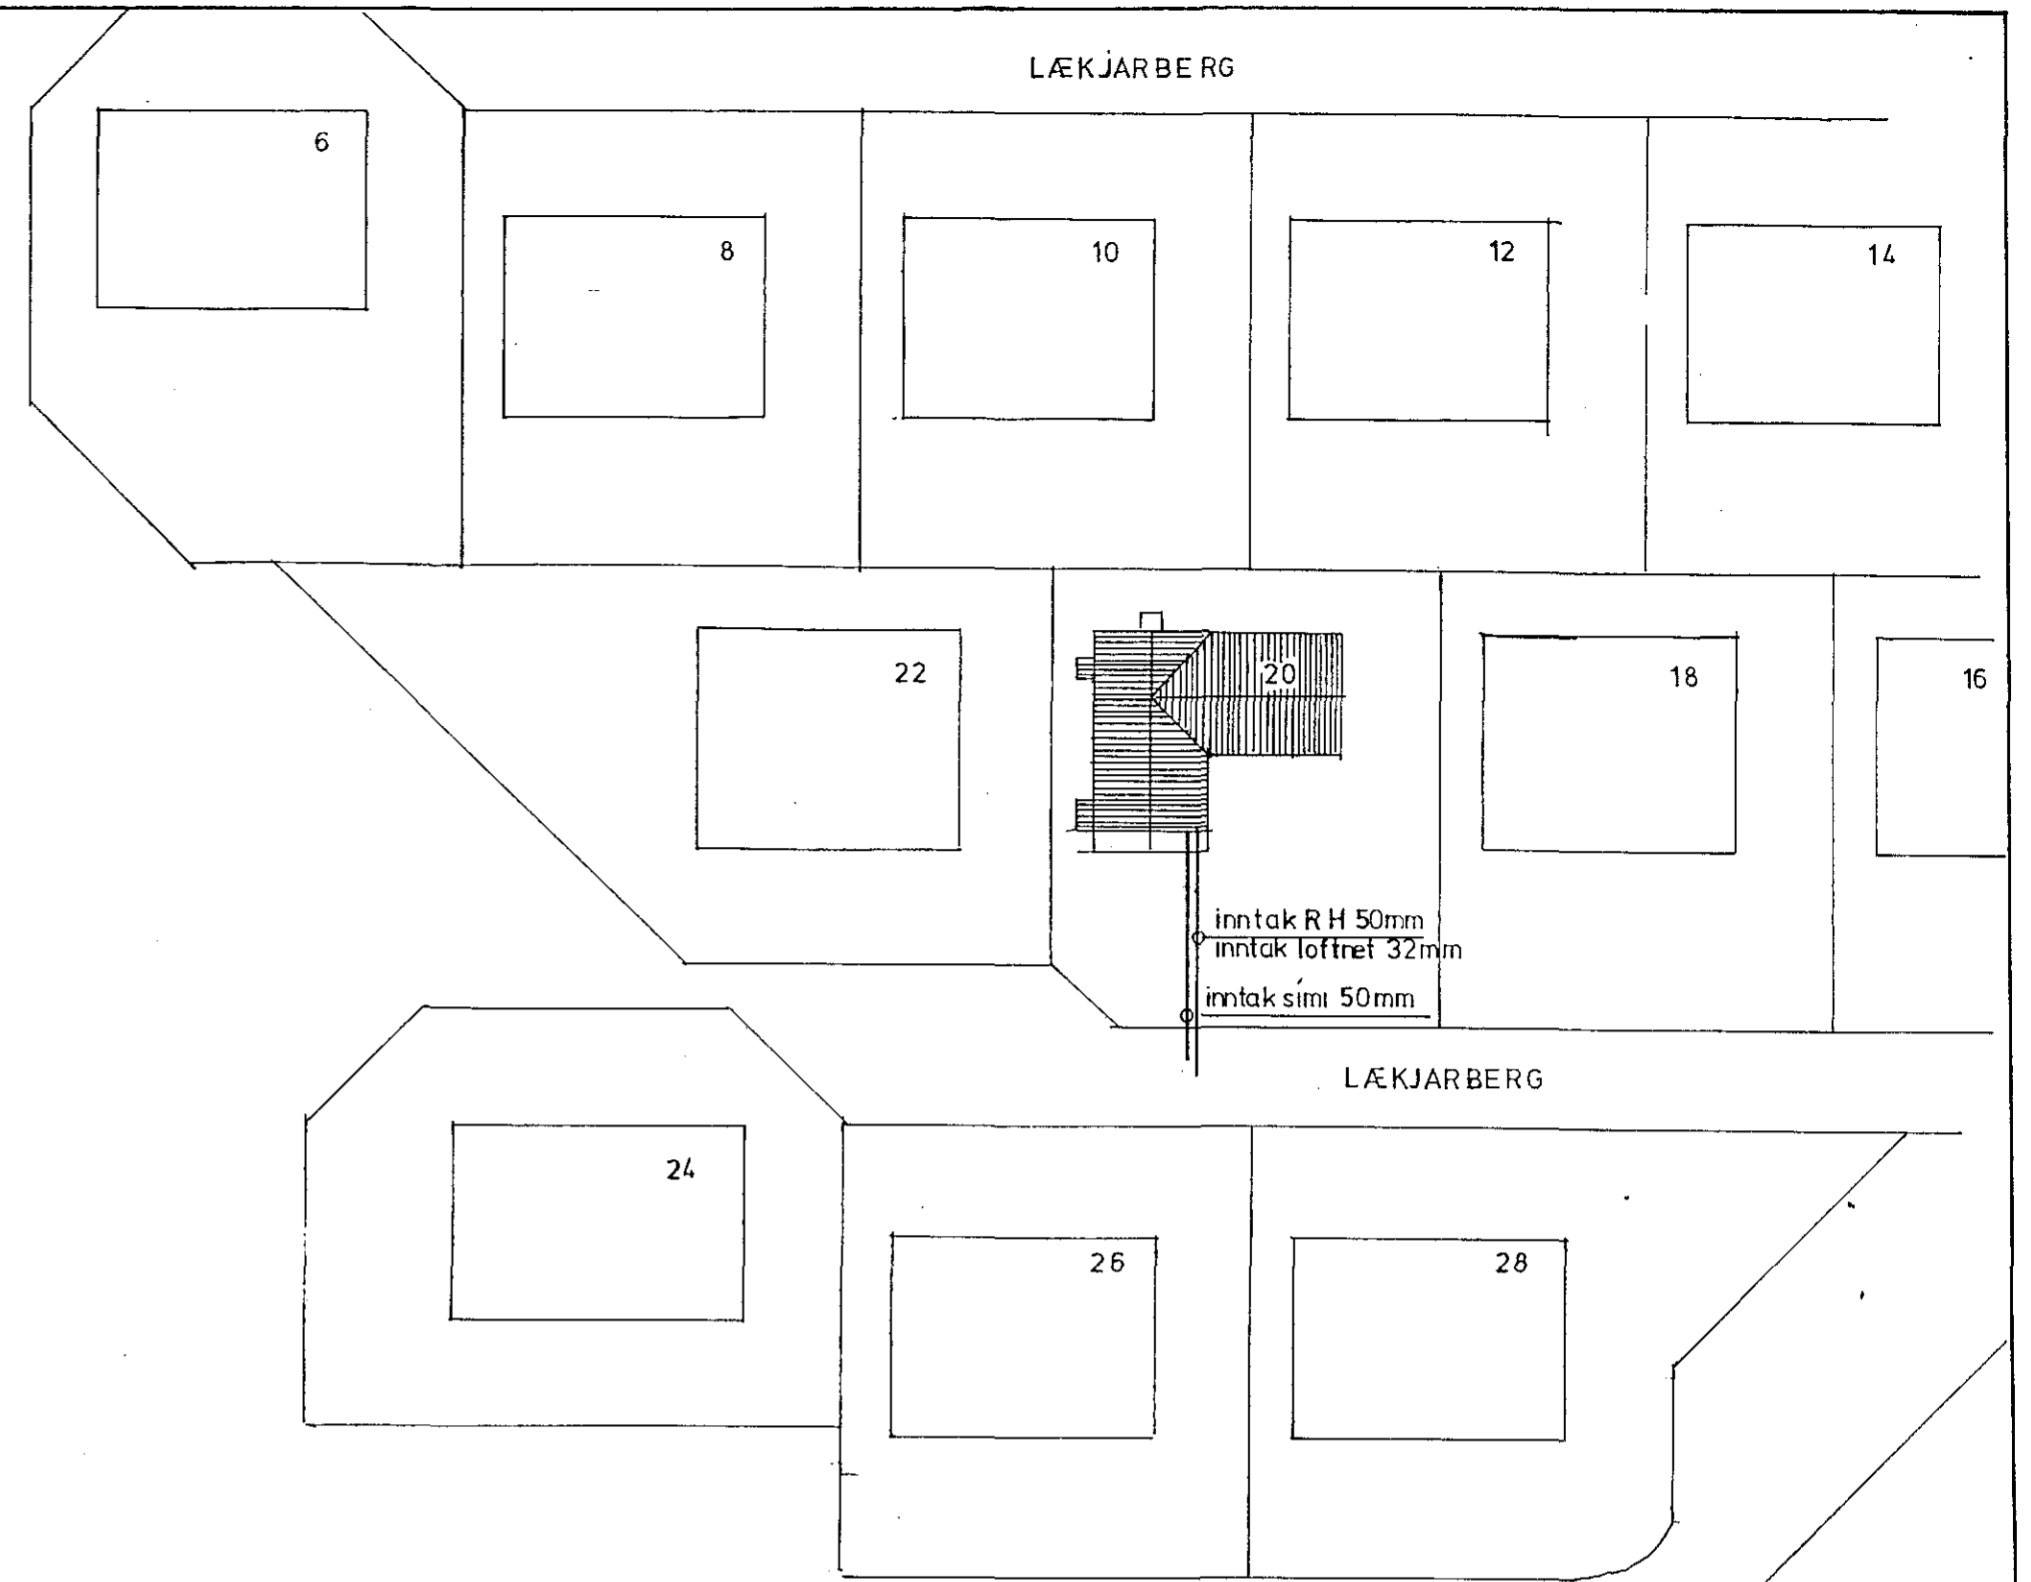

AFSTÖÐUMYND 1:500

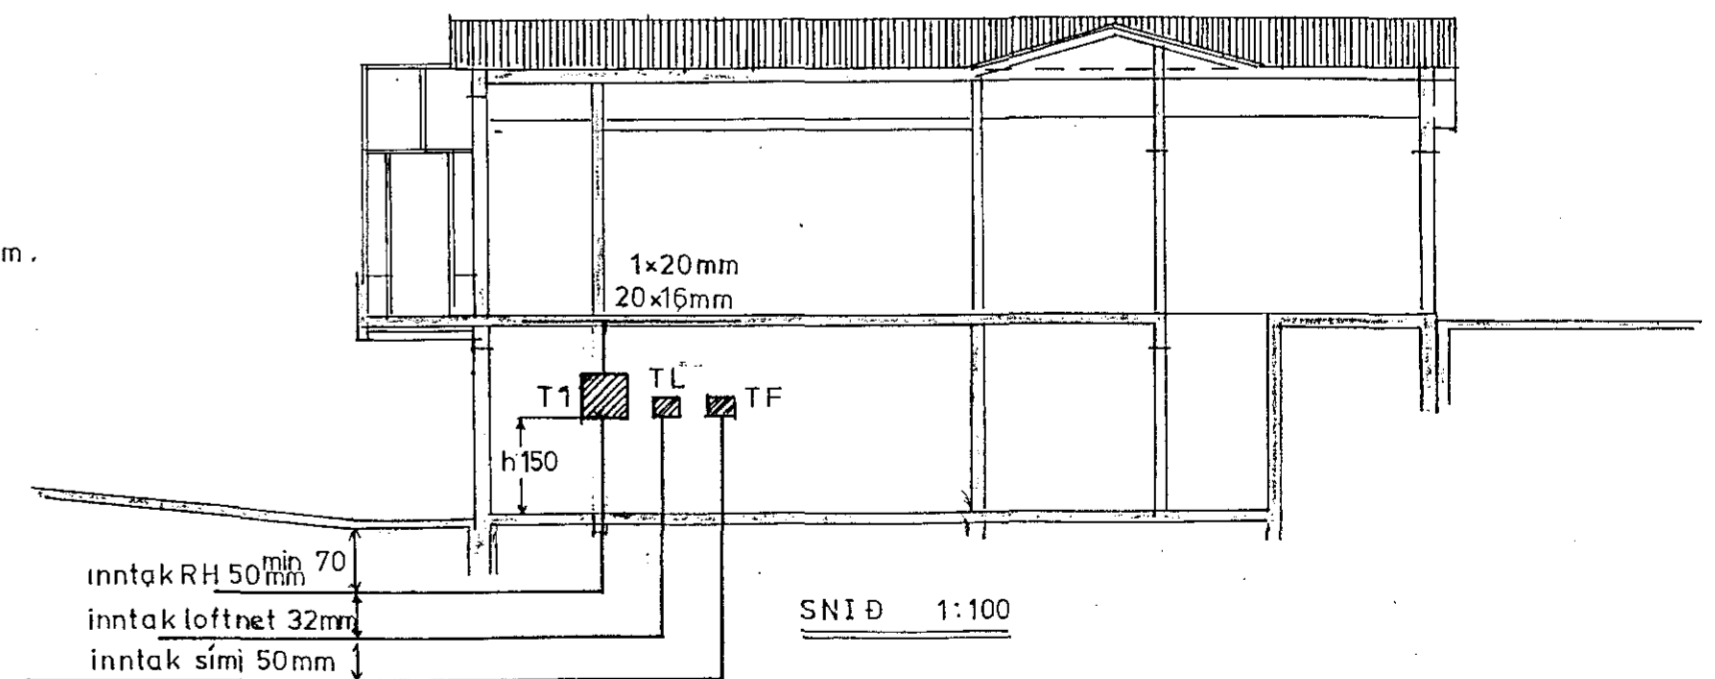

JÓHANNES SKARPHÉÐI NSSON

LÆKJARBERG 20  
SNID AFSTÖÐUMYND  
TAFLA SKÝRINGAR

H JS	T JS	Y JS
M 1100	1500	
Teikn nr 89015	bl 3 af 3	
Dags MAÍ '89		