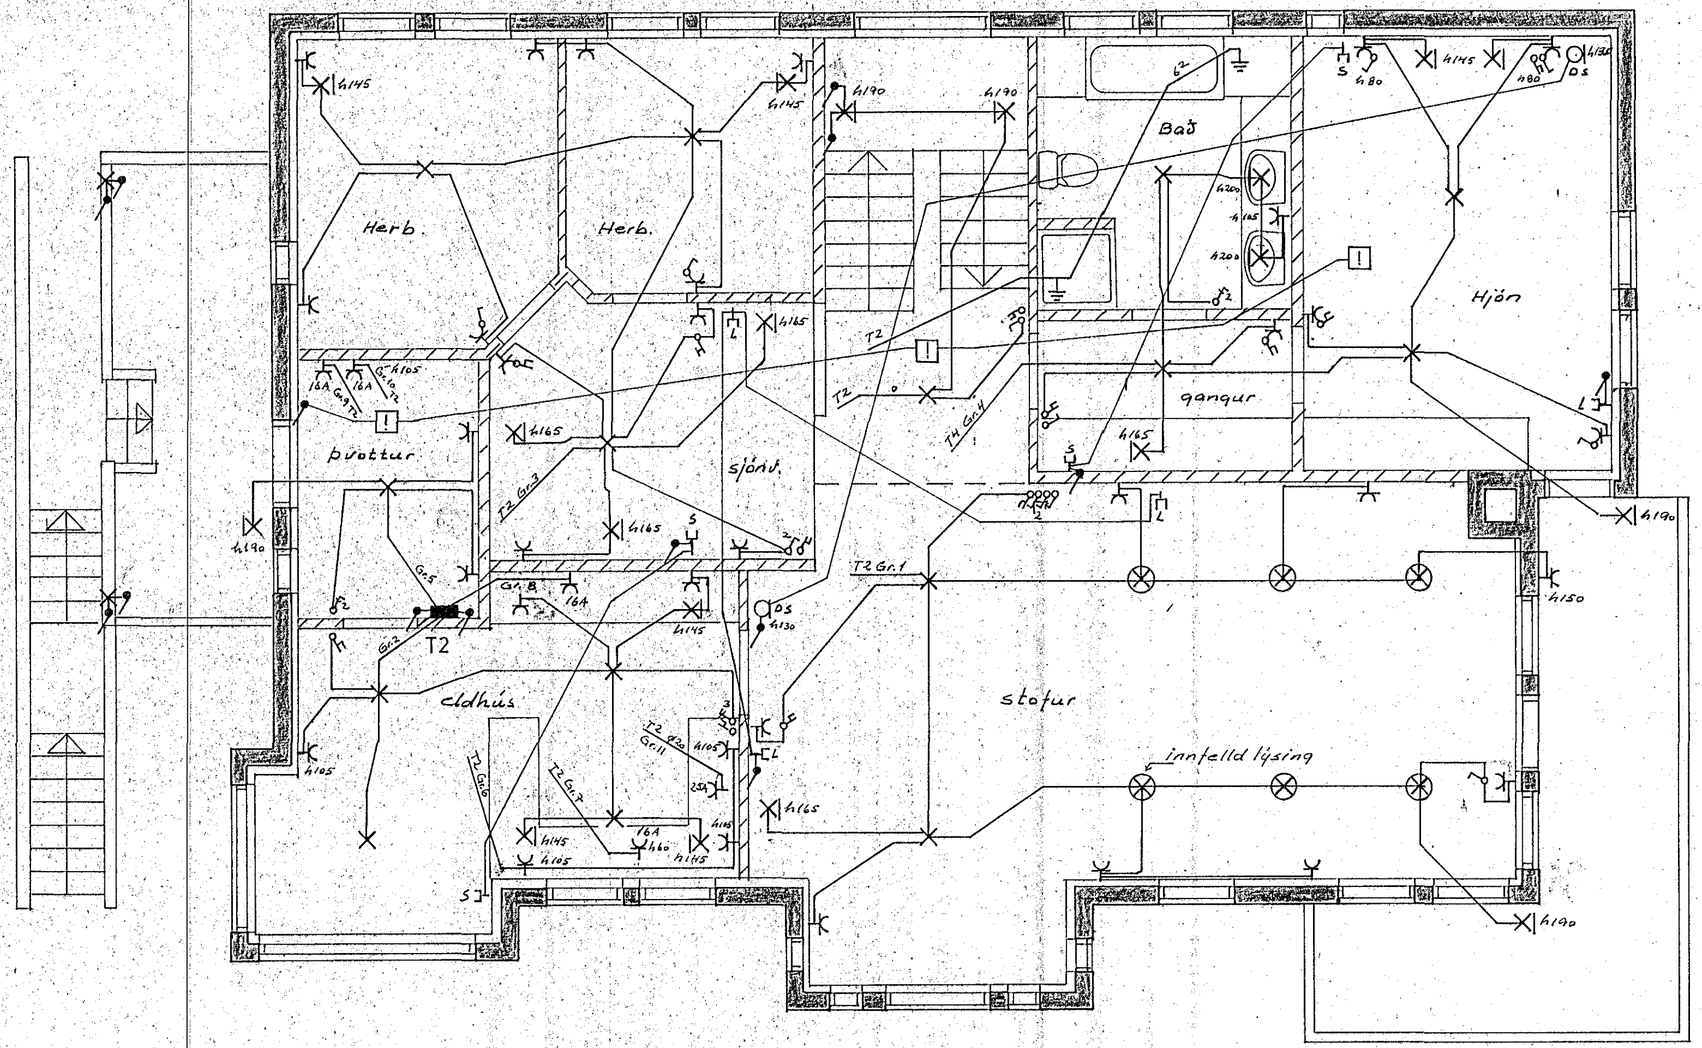

GRUNNMYND EFRI HÆÐAR M 1:50

NR.	BREYTING	DAGS	BR.

LÆKJARBERG 27 HAFNARFIRÐI

RAFLÖGN OG VEIKSTRAUMS-LAGNIR

HANNAÐ	F.S.H
TEIKNAÐ	F.S.H
DAGS	apríl '89
BLAÐ	2 AF 3
KVARÐI	1:50
VERK NR.	0203

JJ RAFTEIKNINGAR DALSHRAUNI 13 HAFNARFIRÐI S. 651046