


NEDRI HÆÐ.

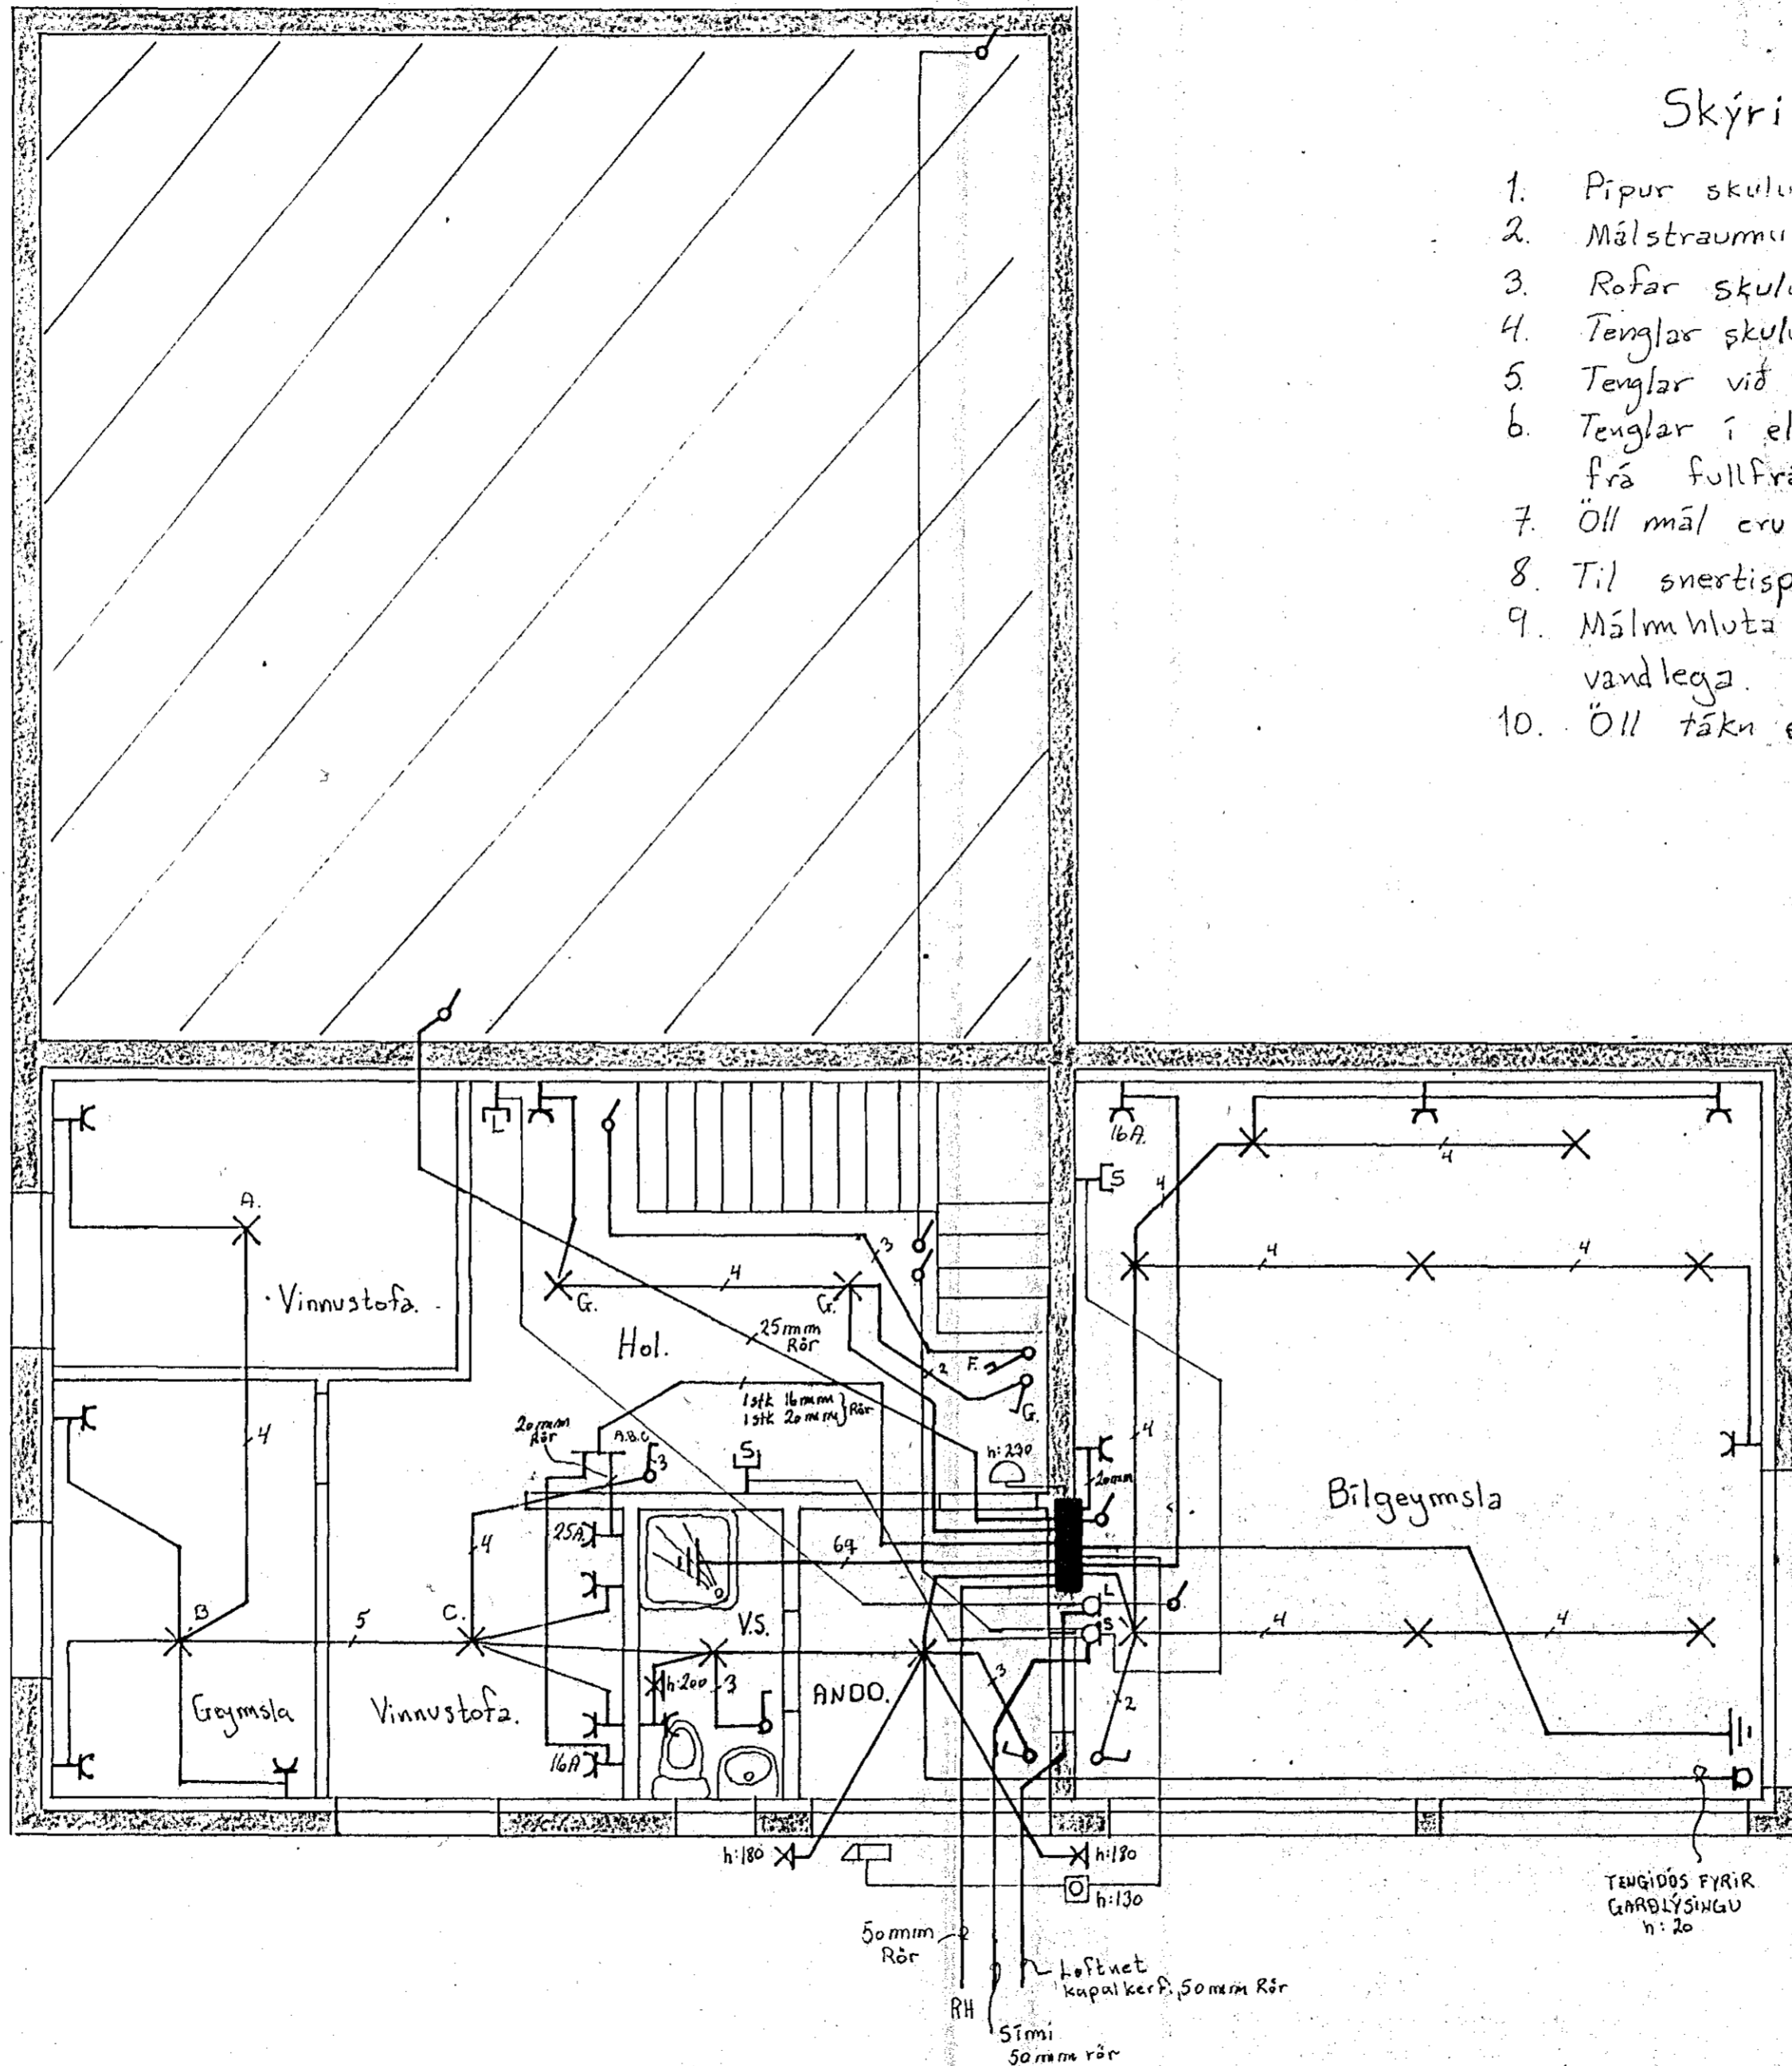

Skýringar:

1. Pipur skulu vera 16 mm plastpípur og vír 3x1.5g.
2. Málstraumur rofa og tengla skal vera minnst 10A.
3. Rofar skulu vera í 110 cm hæð frá fullfrágengdu gólfi.
4. Tenglar skulu vera í 20 cm hæð frá fullfrágengdu gólfi.
5. Tenglar við rofa skulu vera í sörmu hæð og rofinn.
6. Tenglar í eldhúsi, baði og þvottahúsi skulu vera í 110 cm hæð frá fullfrágengdu gólfi.
7. Öll mál eru í cm, undir veggdósir en í miðjar loftdósir.
8. Til snertispennumvarnar skal nota lekastraumsrofa.
9. Málhluta lagnar, tákja og lampar skal jarðbinda vandlega.
10. Öll tákni eru láræn og s.k.v. íslenskum staðli nr. 61.

Samykktt 22.3.1989.
VEGNA FULLNADARFRÁGANGS
Hallgrímsson
f.h. Rafveitu Hafnarfiardar

Inntök samþykkt 22.13.1989
f.h. RAFVEITU HAFNARFIARDAR
Hilbert Þorsteinsson

HÚSVEITA TENGIST A T-FASU

TEIKNING NR. 2671

Veitustöður: LÆKJARBERG 4 HF.

Rafloagn, Nedri Hæð og skýringar

DAGS: 8. 11. 1988 MKV: 1:50 Bls 1

HANNAÐ og TEIKNAD: HALLGR. S. HALLGRÍMSSON S:30384.