


Snid 1:100

Inntak R.H., Síma og Loftnets sé í 60cm dýpt undir væntanlegu jarðveg syfir þæði og Rét korni út fyrir Lóðar- mörk.

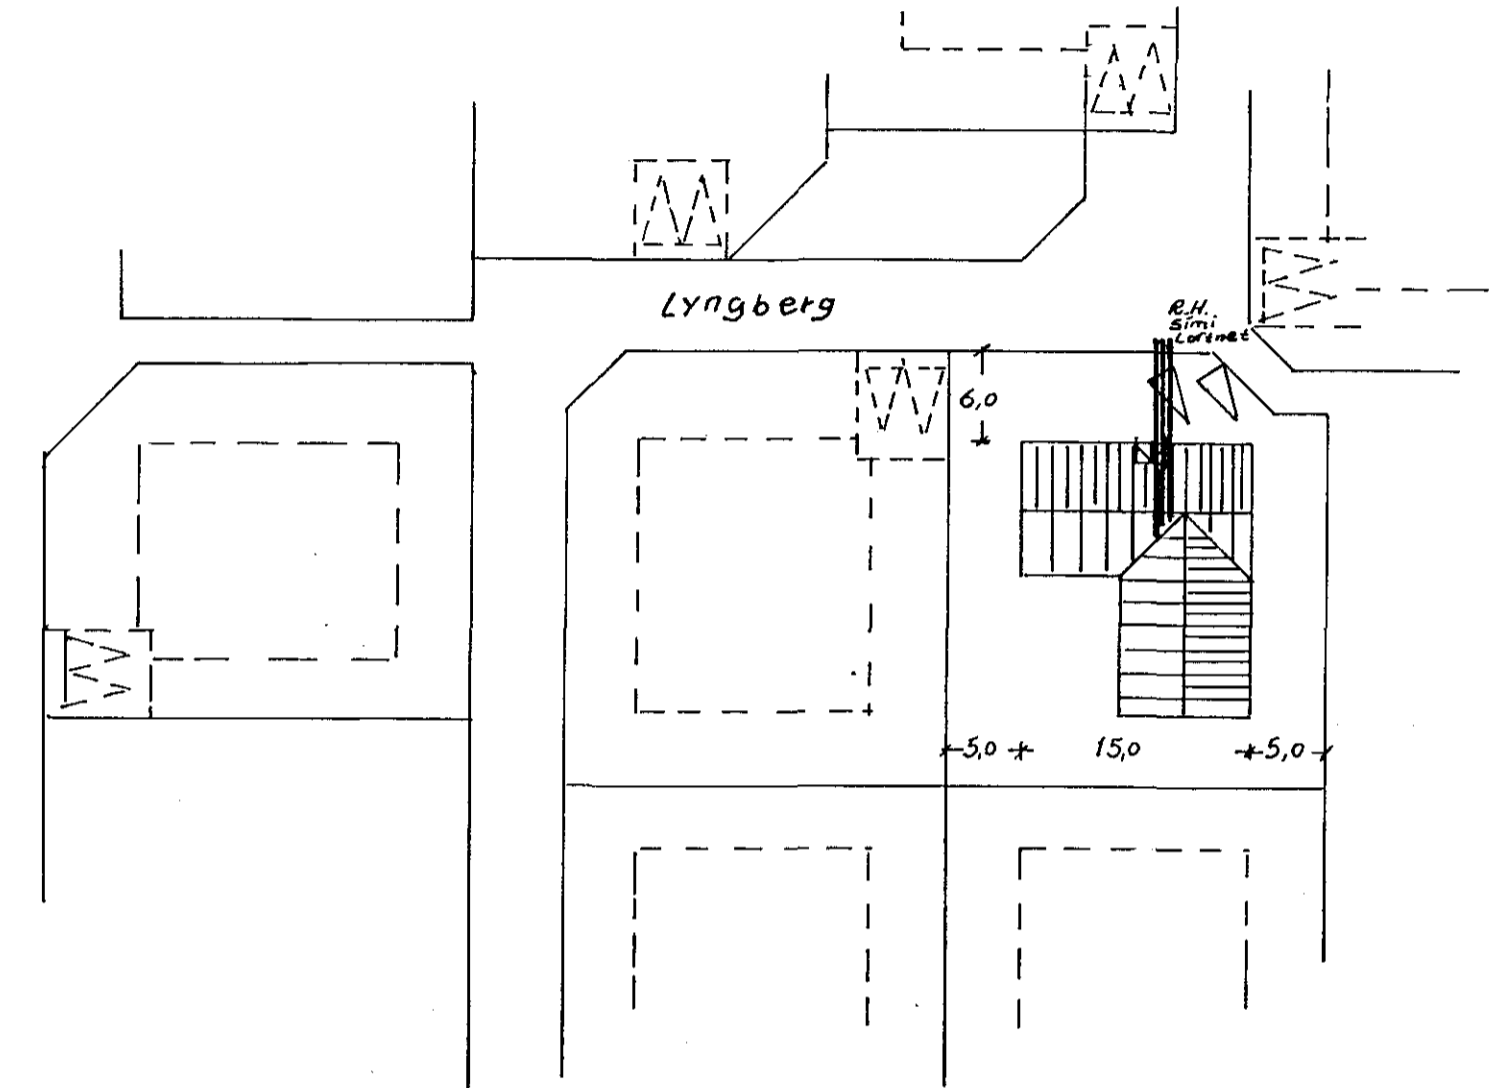

Afstöðumynd 1:500

Hæð tofa sé 110 cm  
 hæð tengla í eldhúsi geymslu þvotti  
 og bilgeymslu séu í 110 cm hæð, aðrir  
 í 25 cm.  
 hæð veggglösa séu í 160 cm nema undir  
 eldhússkápum í 155 cm  
 D. dyra stöð og dyra símar séu í 140 cm  
 L. loftnet og F. símar séu í sömu hæð og tenglar  
 Töflu kassar, síma og loftnetsinnt. og afriðill  
 dyra síma séu í 150 cm hæð og hafi a.m.k.  
 50mm eldfasta ull á bakvið í vegg  
 Öll mál séu miðud við neðri brún og frá  
 fullfrágengnu gólf.  
 pípu séu 16mm og vír 1,5 mm<sup>2</sup>  
 mál straumur tofa og tengla sé 10A  
 Nema annars sé getið.

Innlök samþykkt 27.10. 1987  
 f. h. RAÐVEITU HAÐNARFRÁÐAR  
 Albert Kristjánsson

Samþykkt 27-10 1987.  
 VEGNA FULLNADARFRÁGANGS  
 Jens Guðsson  
 f. h. Raðveitu Hafnarfráðar

Til vara f. Garðl.

R.H. Heimtaug-Somme  
 Loftnetsinntak 25mm  
 Símainntak 50mm

Heimtauga og innlaks-  
 rét korni út fyrir  
 Lóðar mörk

TEIKNING NR. 2525 x

M	Lyngberg 43 Hafnarfirði	bl. 1af2
1:50	Raflögn, Snid og afstöðumynd.	okt.
1:100		1987
1:500	Guðni Helgason 1/2 Sími 33697	
Nr. 872		