



SNID A-A  
MKV. 1:100

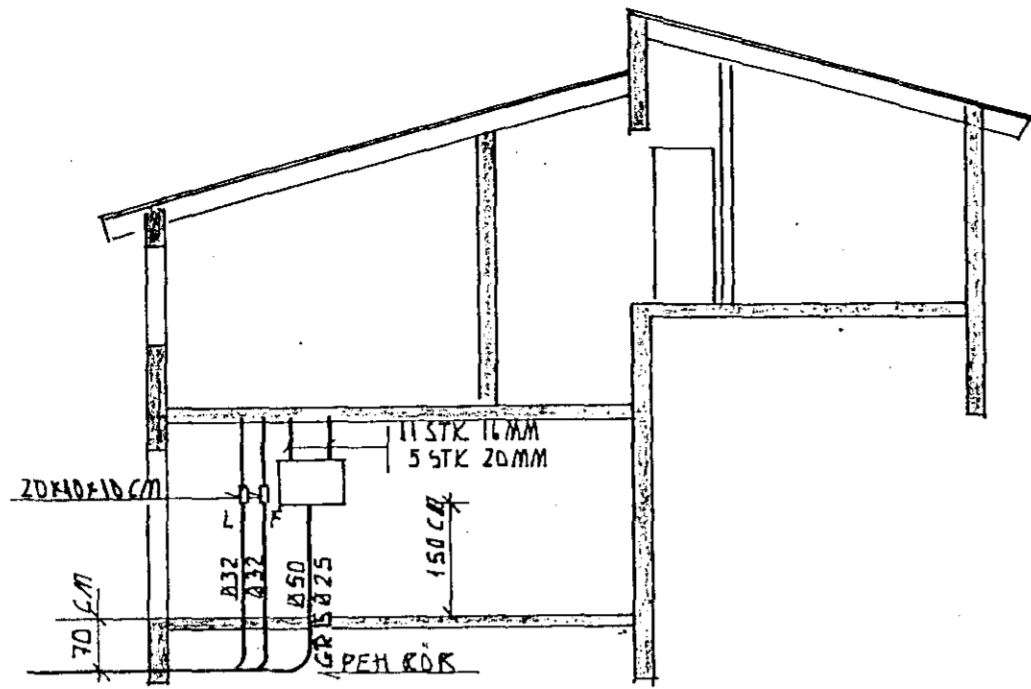


EIHLÍNUMYND

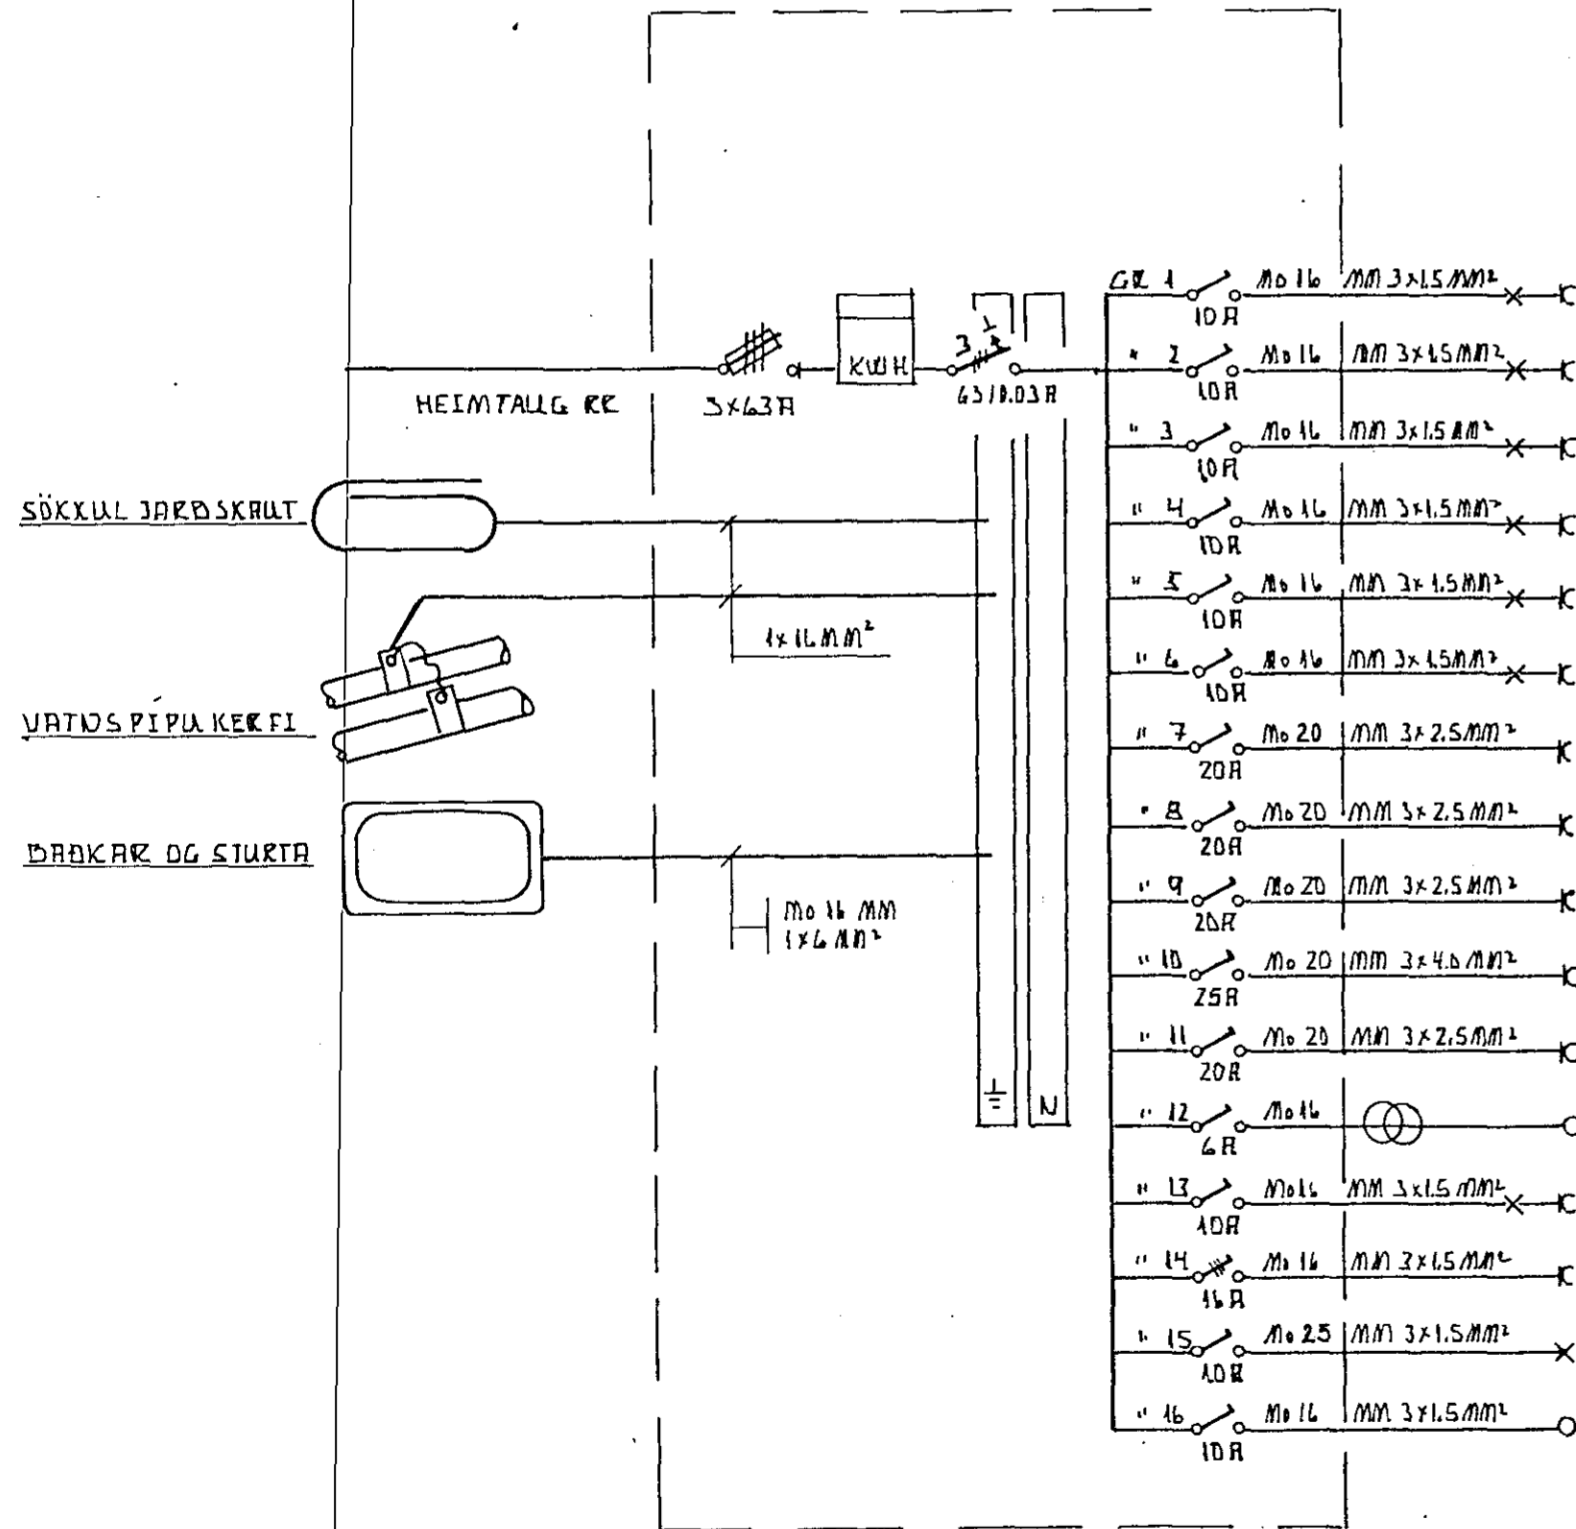

- 1 STOPA OG VINNUGÆB
- 2 HERB. A. 2 OG 3
- 3 LEIÐHEB. OG GEYMSLA 1
- 4 GEYMSLA. US OG ANÐVÆI
- 5 ELDHÚS
- 6 HJÓVAHEB. BAÐ OG ÞVOTTUR
- 7 ÞURKARAI
- 8 ÞVOTTUÉL
- 9 OFAN
- 10 ELDRUÉL
- 11 UPPÞVOTTUÉL
- 12 DYRASÍMI
- 13 BÍLSKÚR
- 14 SÍFASA TENGILL I BÍLSKÚR
- 15 ÚTISVÆÐI
- 16 HURÐAOPVÆÐI

HFSTÖÐUMYND  
MKV. 1:500

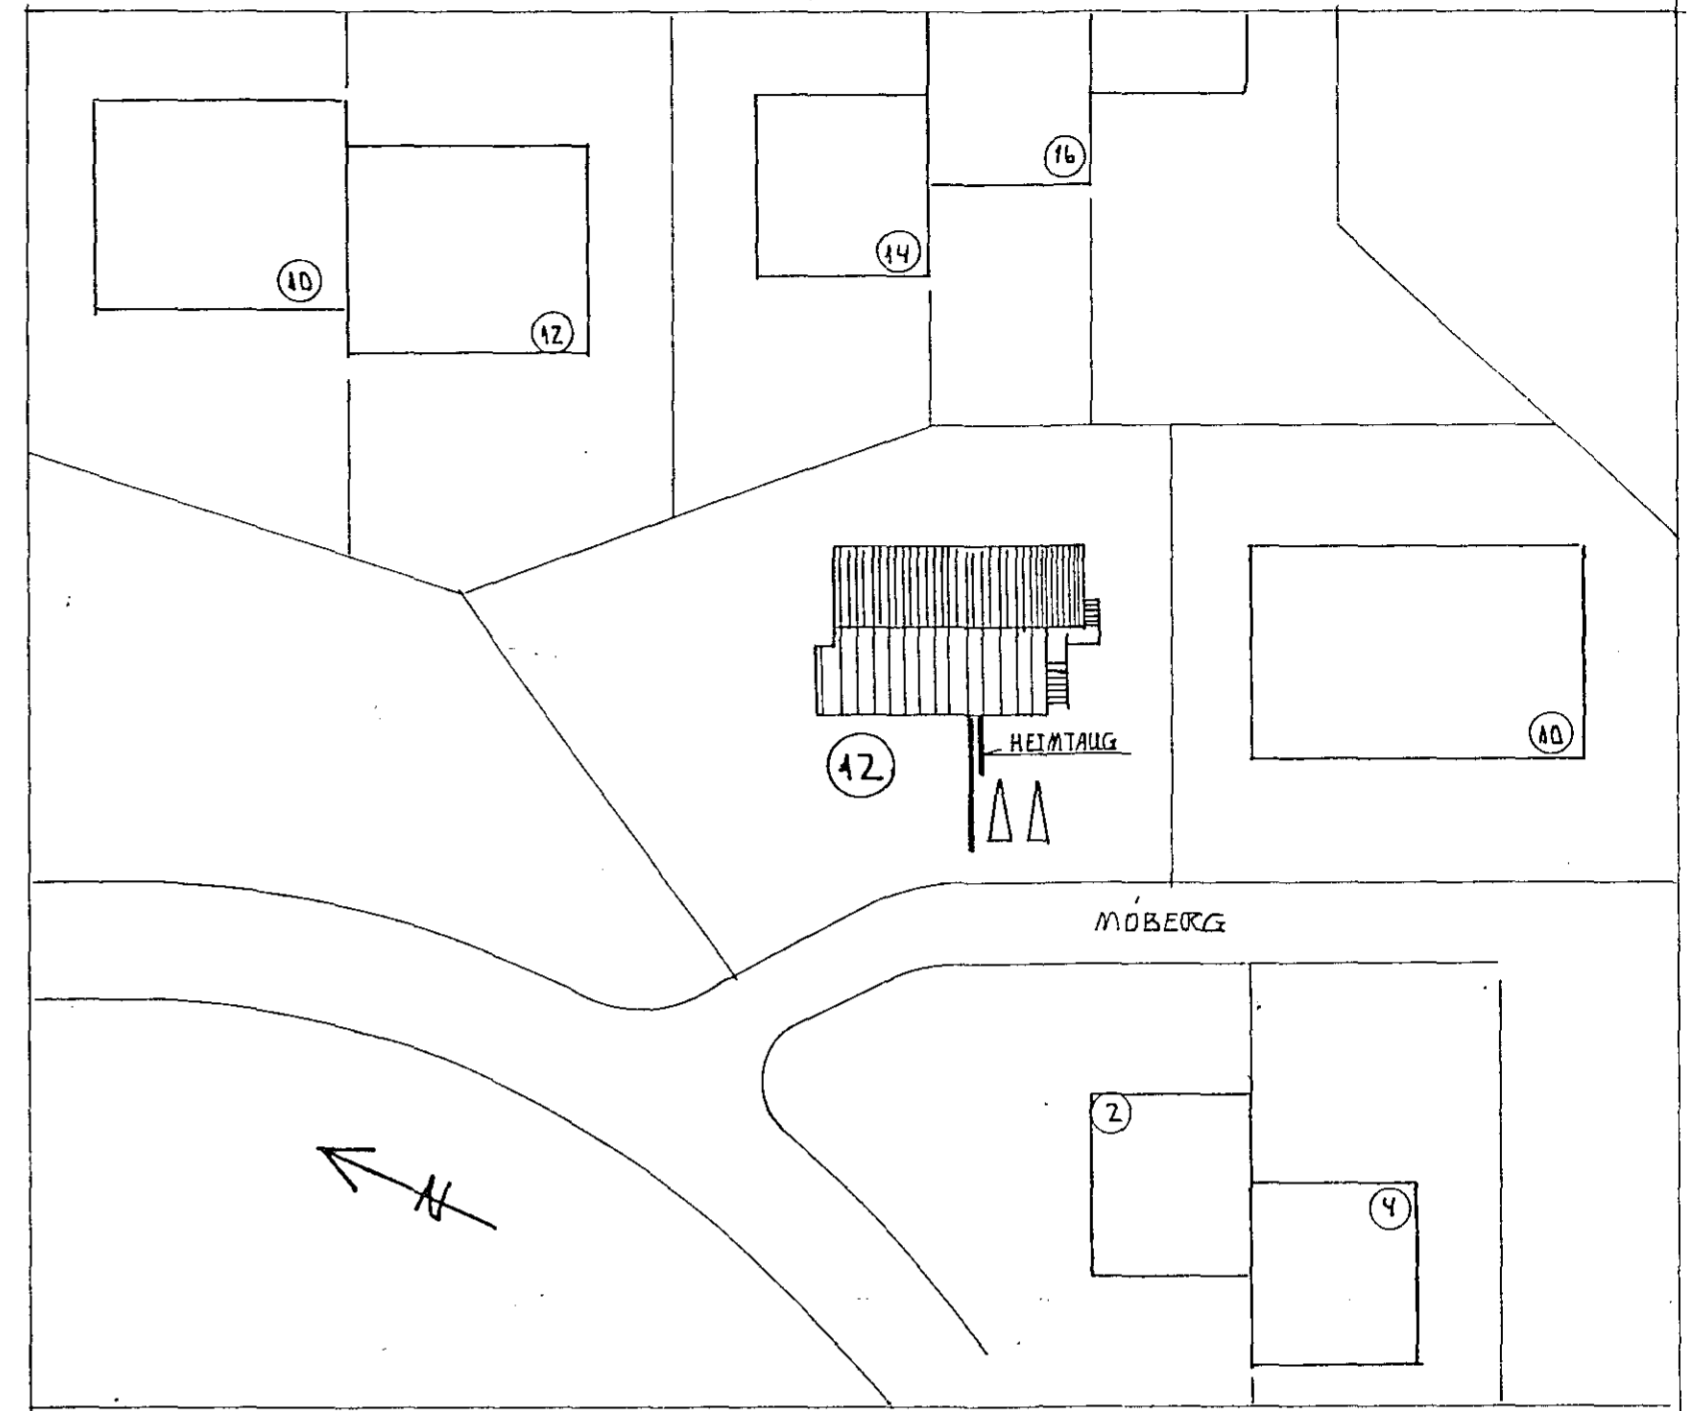

MÓBERG 12 HAFNAKFERÐI RAFLAGNIÐ EIHLÍNUMYND SNID OG HFSTÖÐUMYND	ÞRINN VARGNÆSSON MUFFI LEIÐTANGA 27 MOSFELLSBÆ	Mælikvæði 1:100 1:500 Dags. AGÚST 1990 Samþ. Þráinn Ragnarson Teikning nr. 19