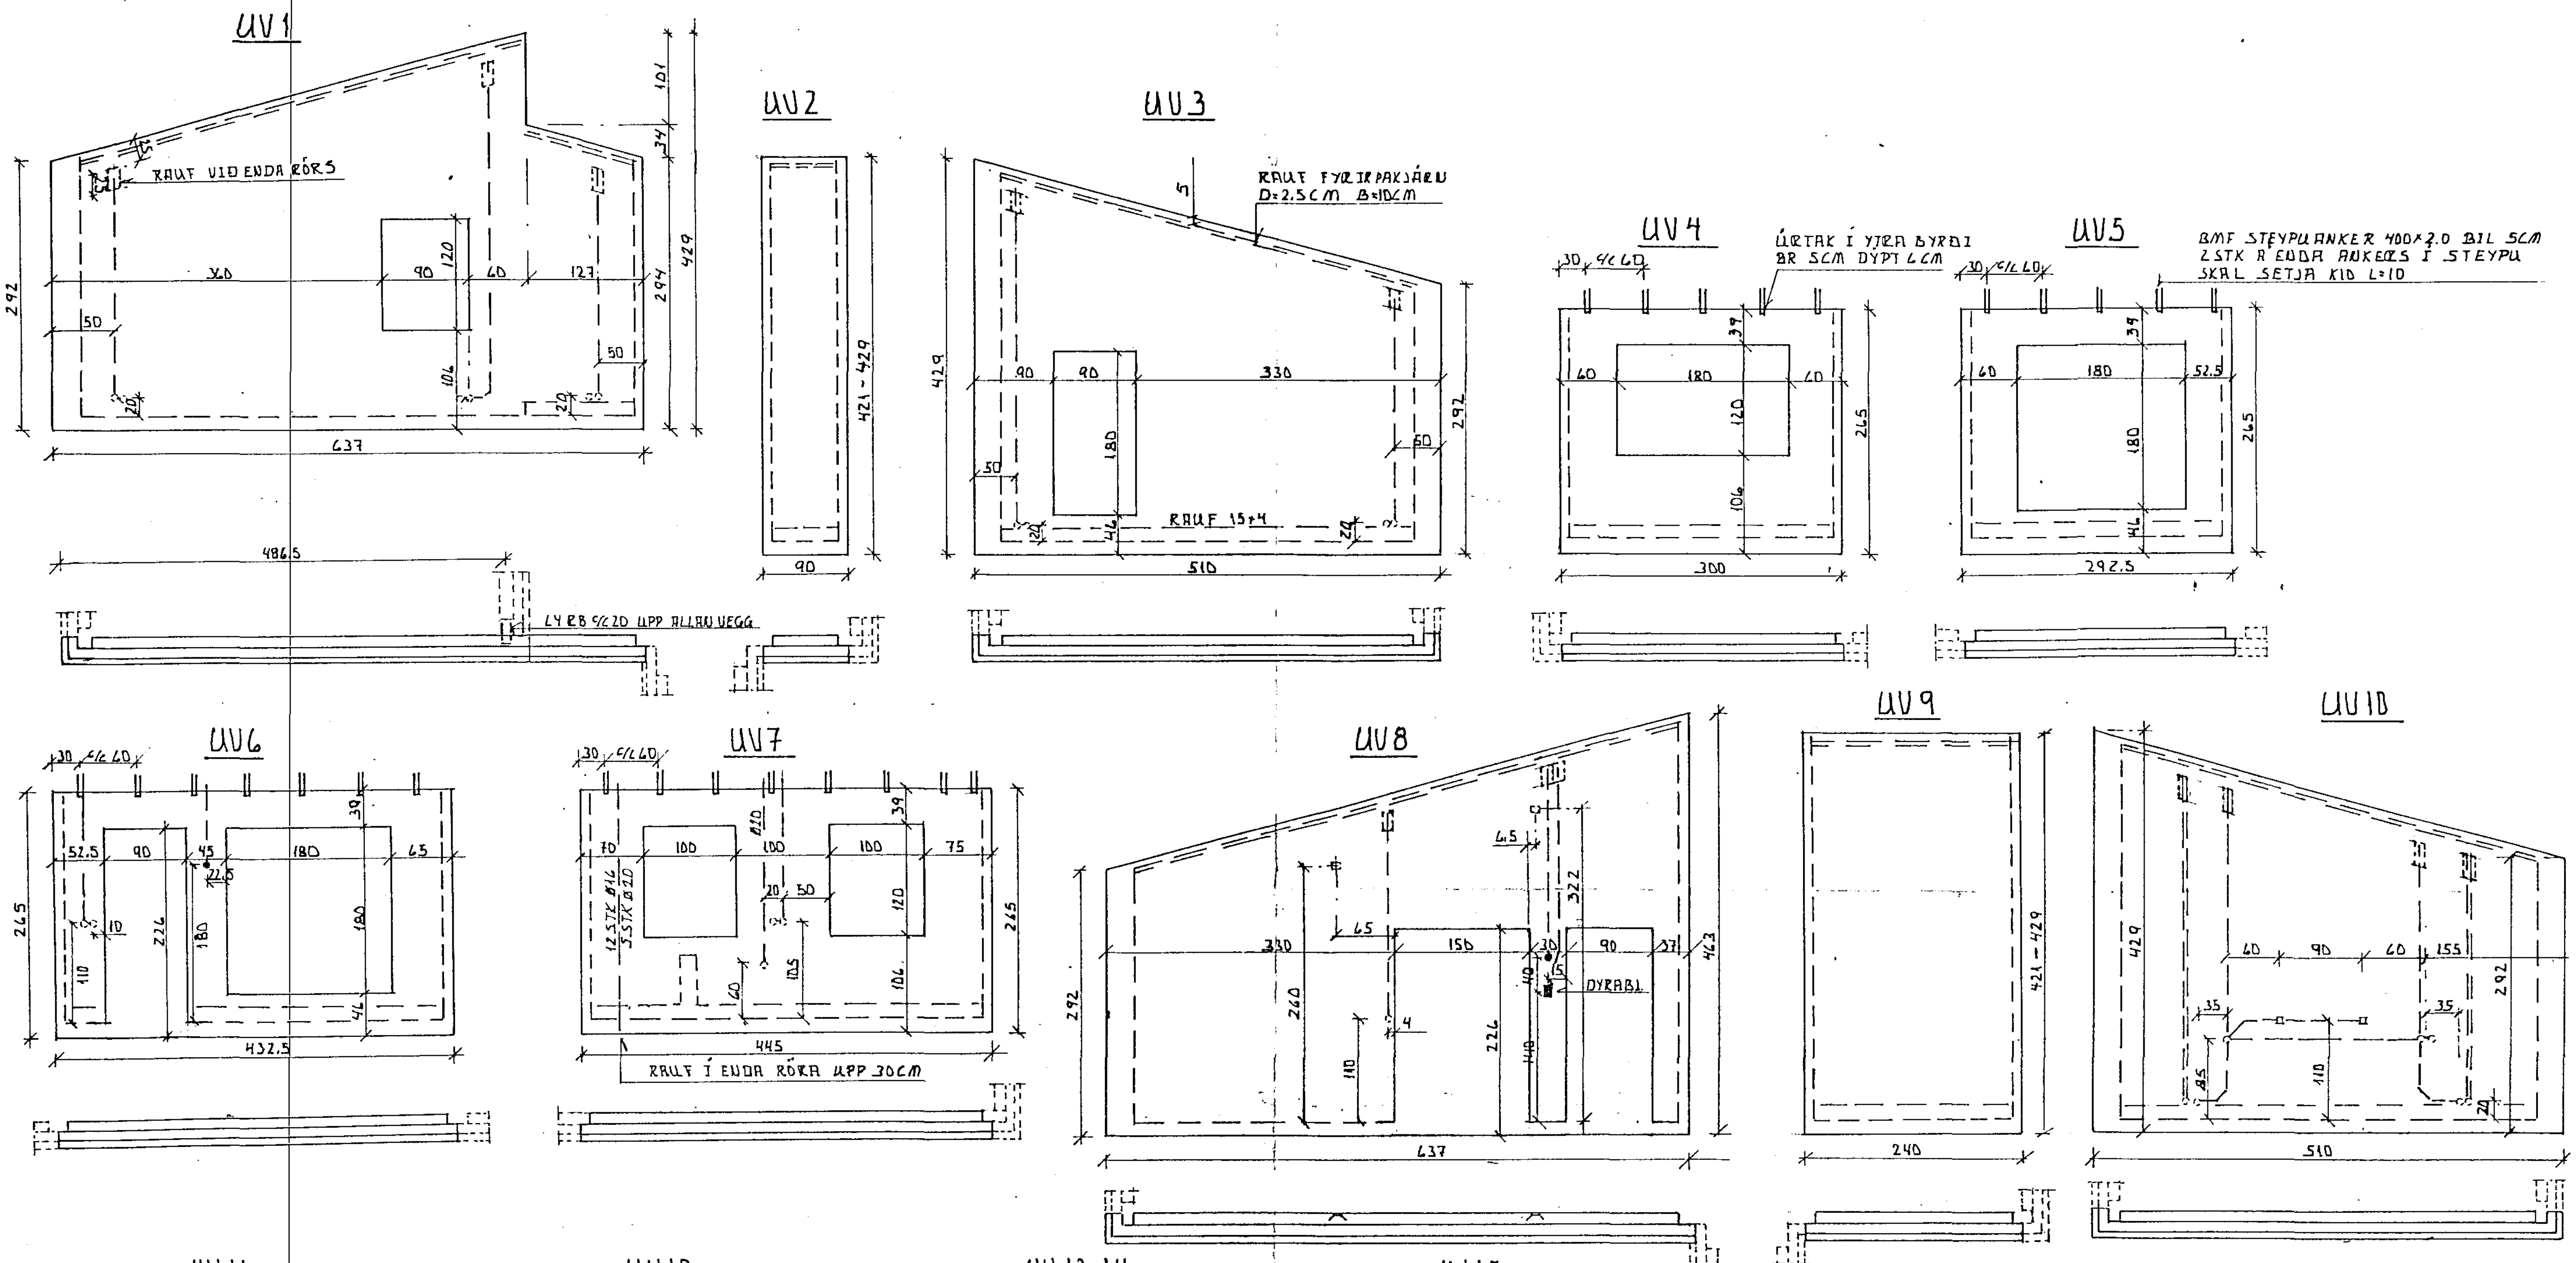

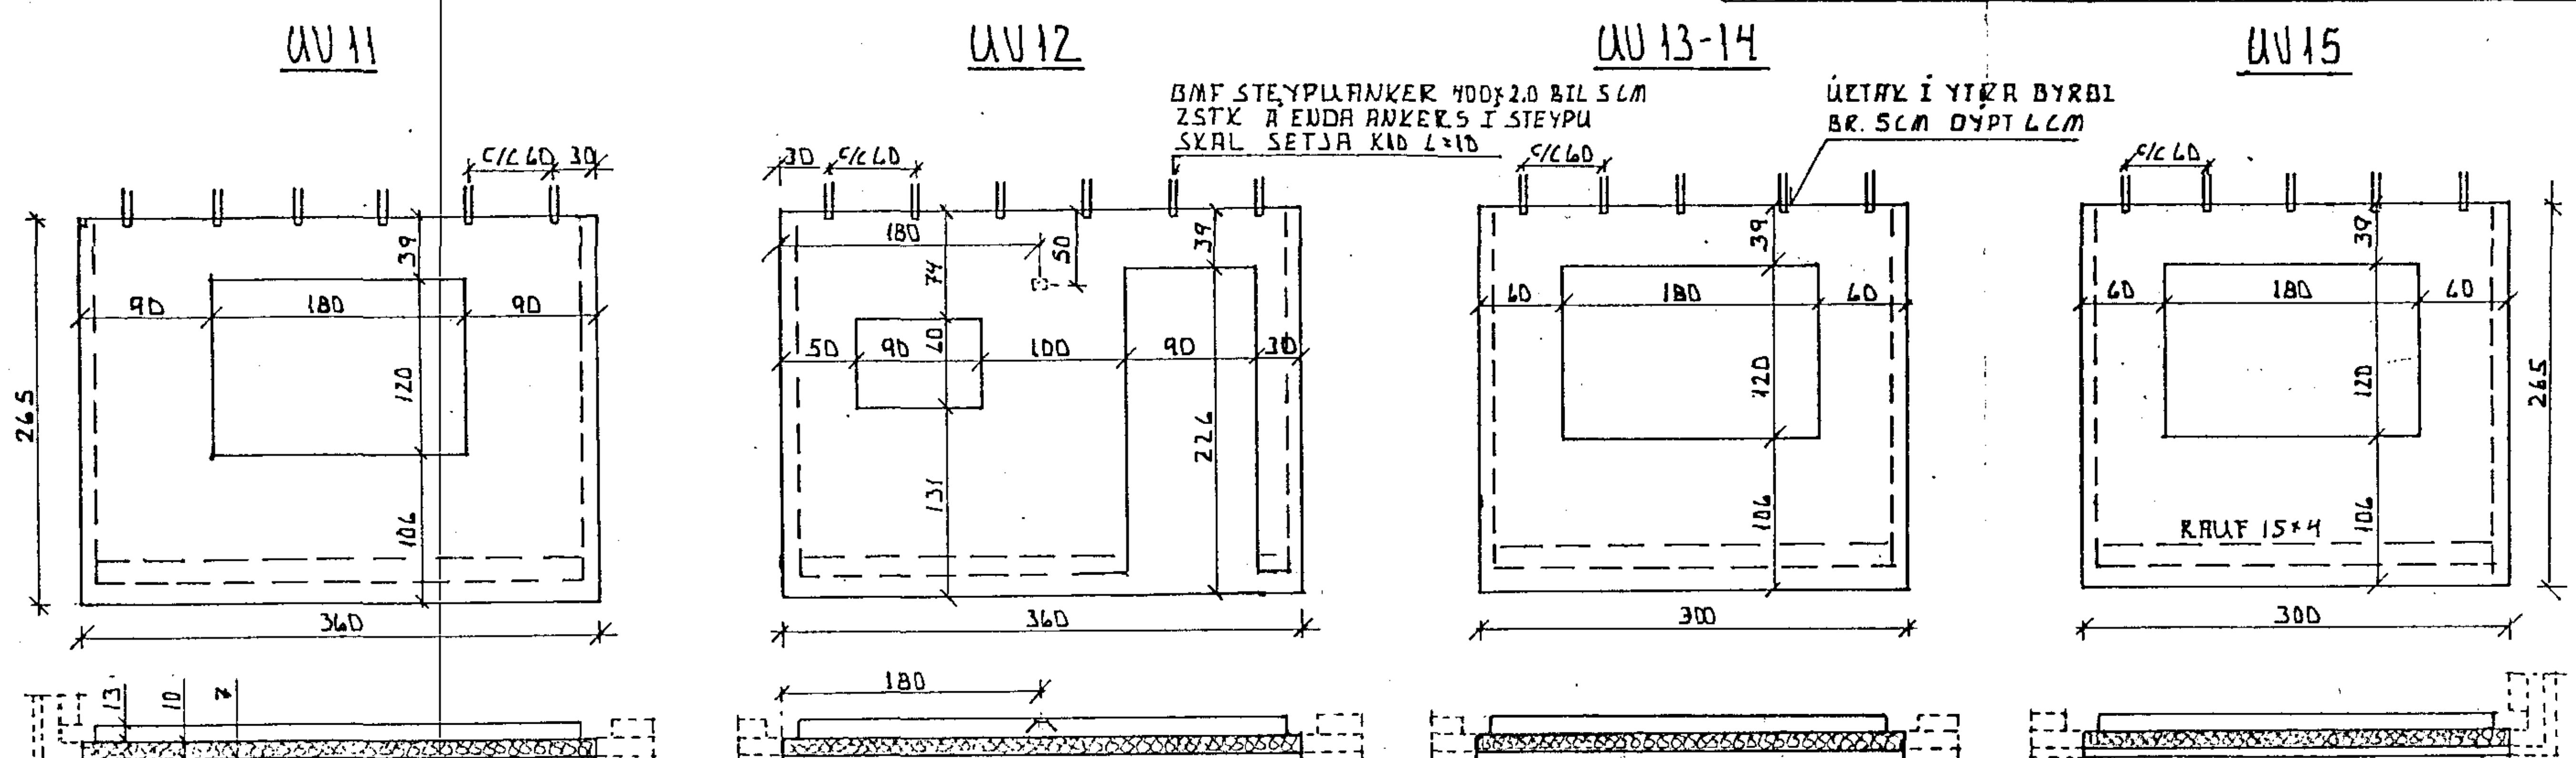

SKÝRINGAR

JÁRNUN:

INNRABYRÐI: MOTTA K189 K40. KRINGUM MÚROP KOMI 2K12 NEMA YFIR GLUGGA- OG HURÐAOPUM KOMI 3K12. JÁRN NÁI 60CM ÚT FYRIR BRÚNIR. Í ÖLL STEYPUSKIL KOMI 2K12. Í EFRI- OG NEÐRI BRÚN VEGGJA KOMI 2K12.

YTRABYRÐI: MOTTA K189 K40. Í JAÐAR EININGA KOMI K12 ALLAN HRINGINN. Í MÚROP KOMI K12. JÁRN NÁI 60CM ÚT FYRIR BRÚNIR

TENGING YTRA BYRÐIS VIÐ INNRA SÉ SAMKV. VENJU FRAML. LOFTORKU HF ÞÉTTIKANTUR OG Í STEYPING GLUGGA SÉ SAMKV VENJU FRAML.

STEYPA: S-300 LOFT 5-6%.

ÖLL MÁL ERU Í CM. MÁL ERU STÍF MÁL NEMA VIÐ GÓLF ÞAR ER UPP Á 1CM ALLAR STÆRÐIR Á EININGUM BYGGJAST Á MÁLUM UPPGEFNUM AF HÖNNUÐI HÚSSINS

HAFNARFJARÐARBÆR BYGGINGAFULLTRÚINN 28 AUG 1990

	ÞRÁINN VAGNARSSON MUFI LEIRUTANGA 27 MOSFELLSBÆ	Mælikvarði 1:50
MÓBERG 12 HAFNARFIRÐI ÚTVEGGJAEININGAR		Dags. JÚLÍ 1990
		Samþ.
		Teikning nr. 4