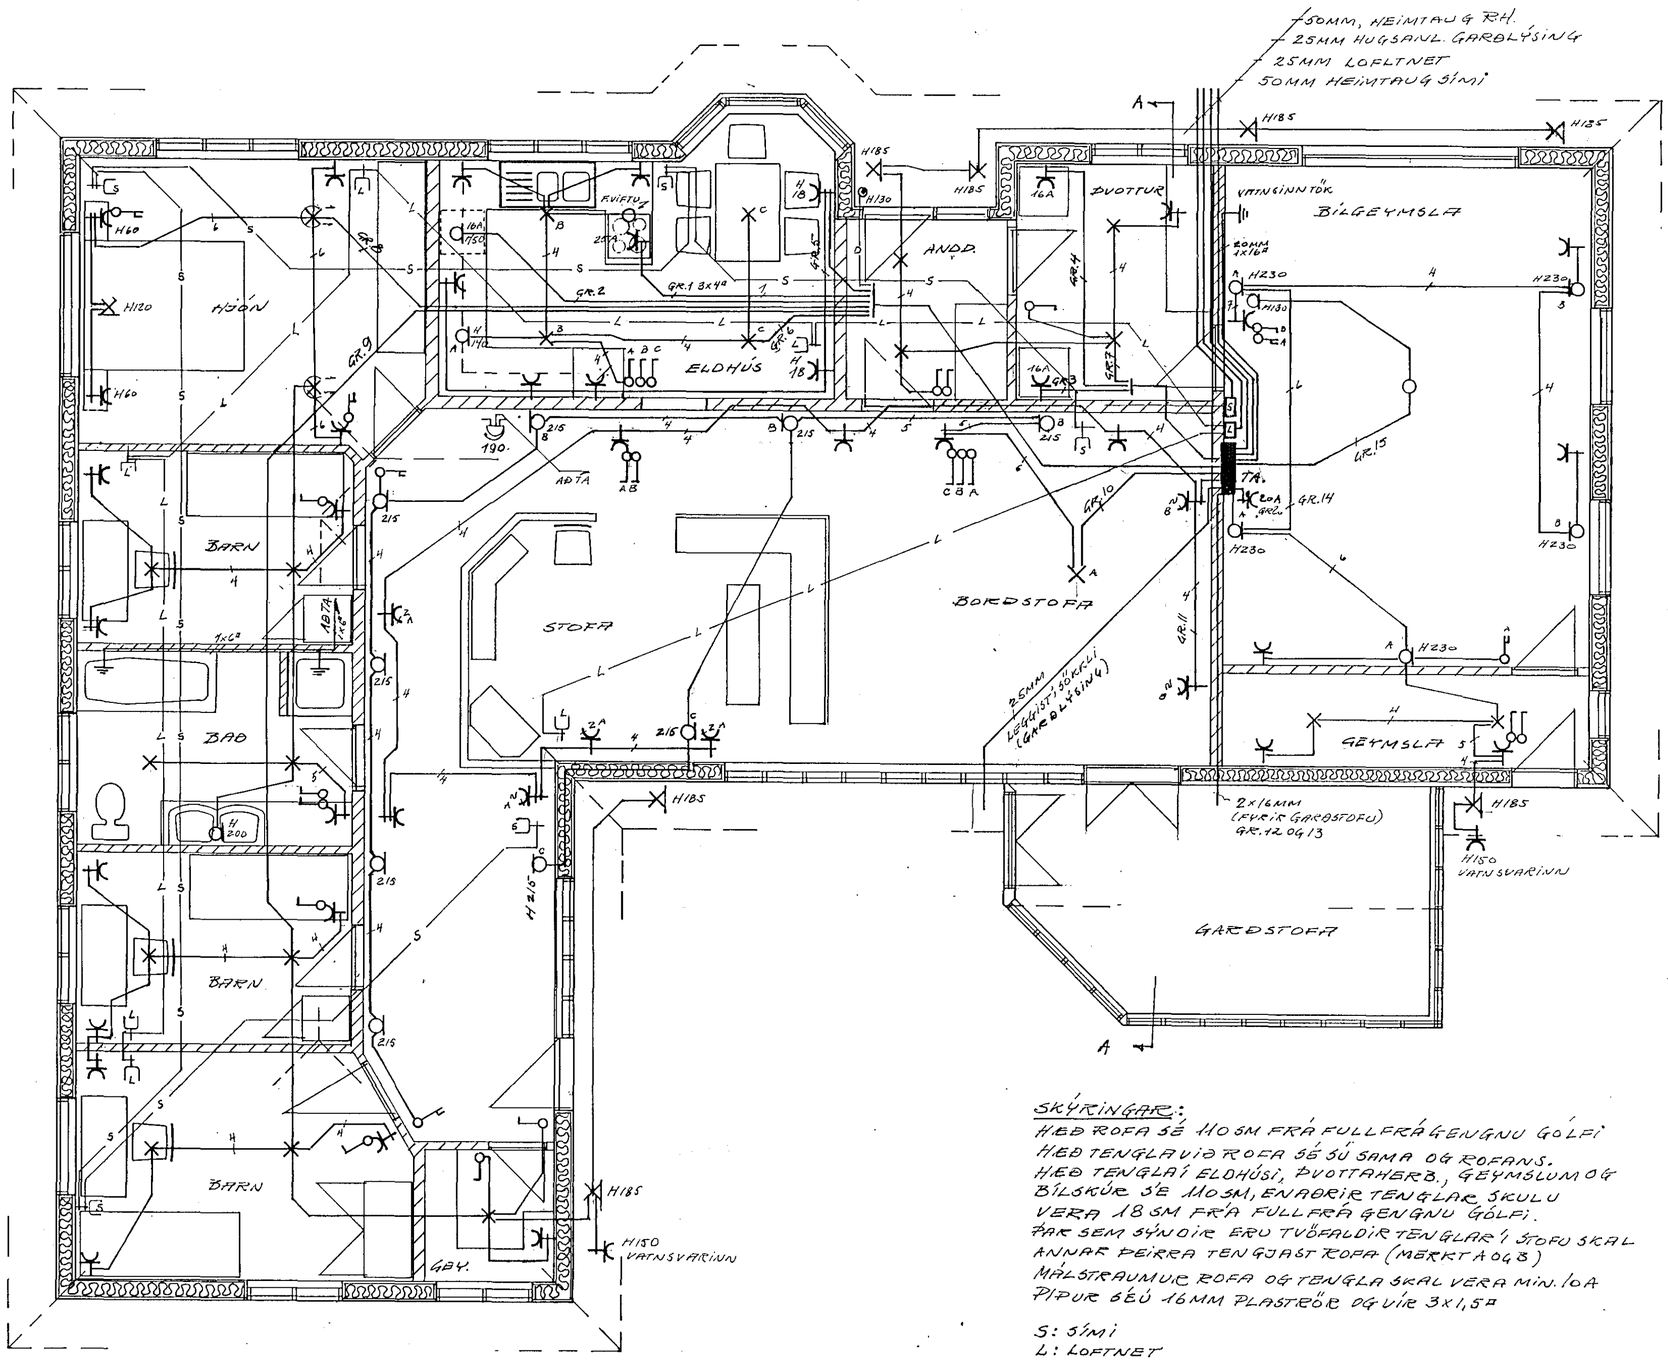

Samþykkt 3/8 1988
VEGNA FULLNAÐARFRÁGANGS
f.h. Rafveitu Hafnarfjarðar

inntök samþykkt 2817. 1988
f.h. RAFVEITU HAFNARFJARÐAR

SKÝRINGAR:
HÆÐ ROFA SÉ 110SM FRÁ FULLGERÐU GÓLFI
HÆÐ TENGLA VIÐ ROFA SÉ SÚ SAMA OG ROFANS.
HÆÐ TENGLA Í ELDHÚSI, ÞVOTTAHERB., GEYMSLUM OG BÍLSKÚR SÉ 110SM, EINGÖNGU TENGLAR SKULU VERA 18 SM FRÁ FULLGERÐU GÓLFI.
ÞAR SEM SÝNDIR ERU TVÖFALDIR TENGLAR Í STOFU SKAL ANNAR ÞEIRRA TENGJAST ROFA (MERKT A OG B)
MÁLSTRAUMUR ROFA OG TENGLA SKAL VERA MIN. 10A
PÍPUR SÉU 16MM PLASTRÖR OG VÍR 3x1,5ª

} NEMA ANNARS SÉ GETIÐ

S: SÍMI
L: LOFTNET
D: DYRABJALLA

TEIKNING NR. 2588

				DAGS.	NAFN	STUÐLABERG 14 HAFNARFIRÐI	M = 1:50
			FRUMDR.	JÚNÍ '87			
			TEIKN.	"			
			YFIRF.	"			
			BLAÐ 1 AF 2			RAFLÖGN	MÁL Í SM
BREYTING	DAGS.	NAFN	GUNNAR ÁDALSTEINSSON, RAFM.TÆKNIFR.				