

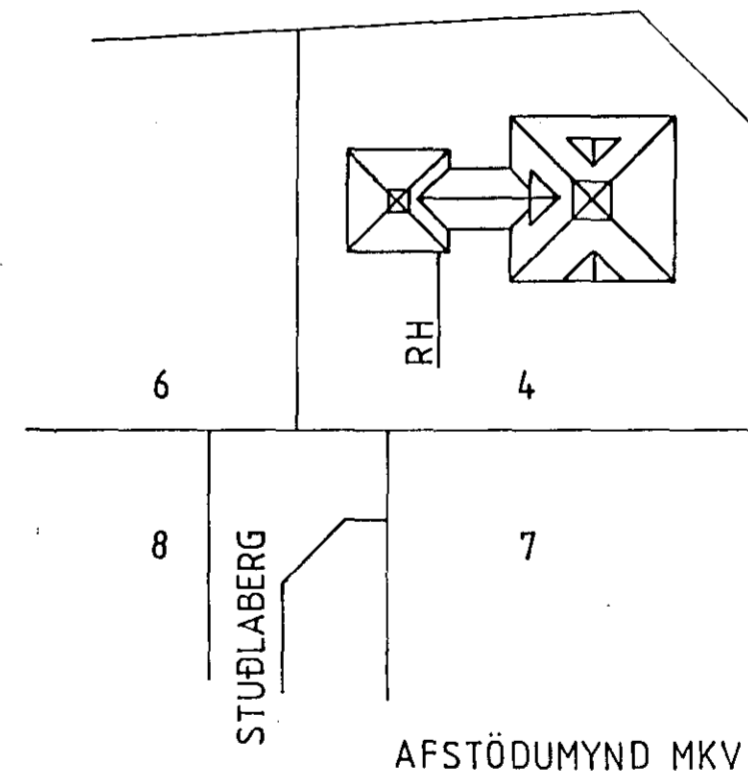


GRUNNMYND EFRI HÆÐAR MKV. 1:50

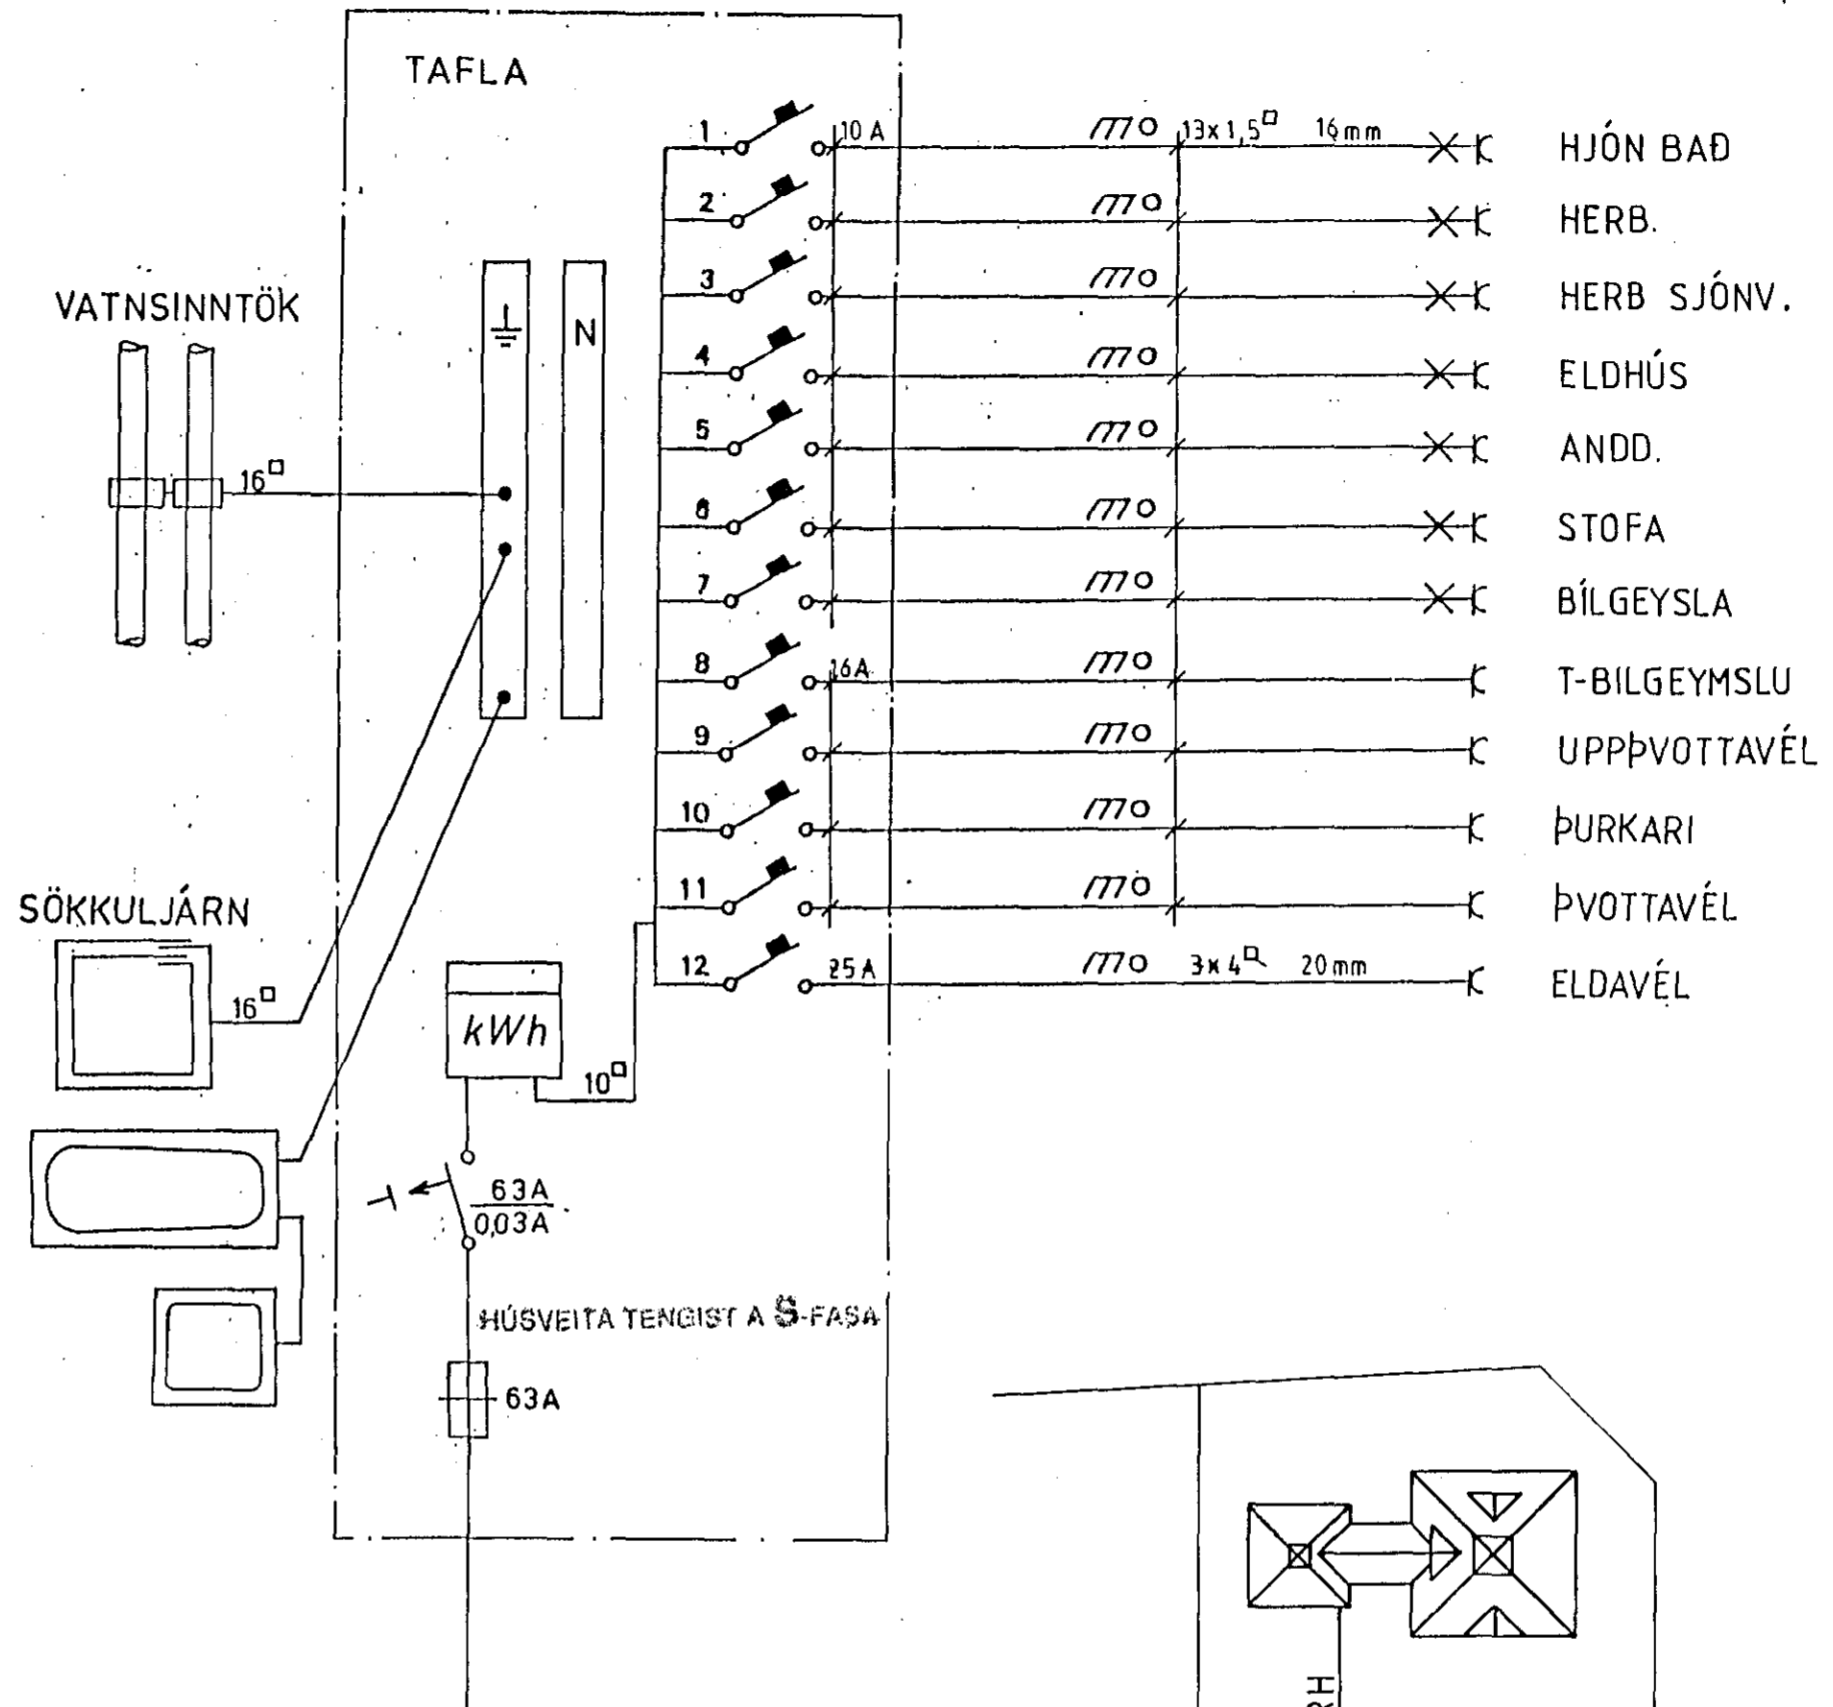

AFSTÖDUMYND MKV. 1:500

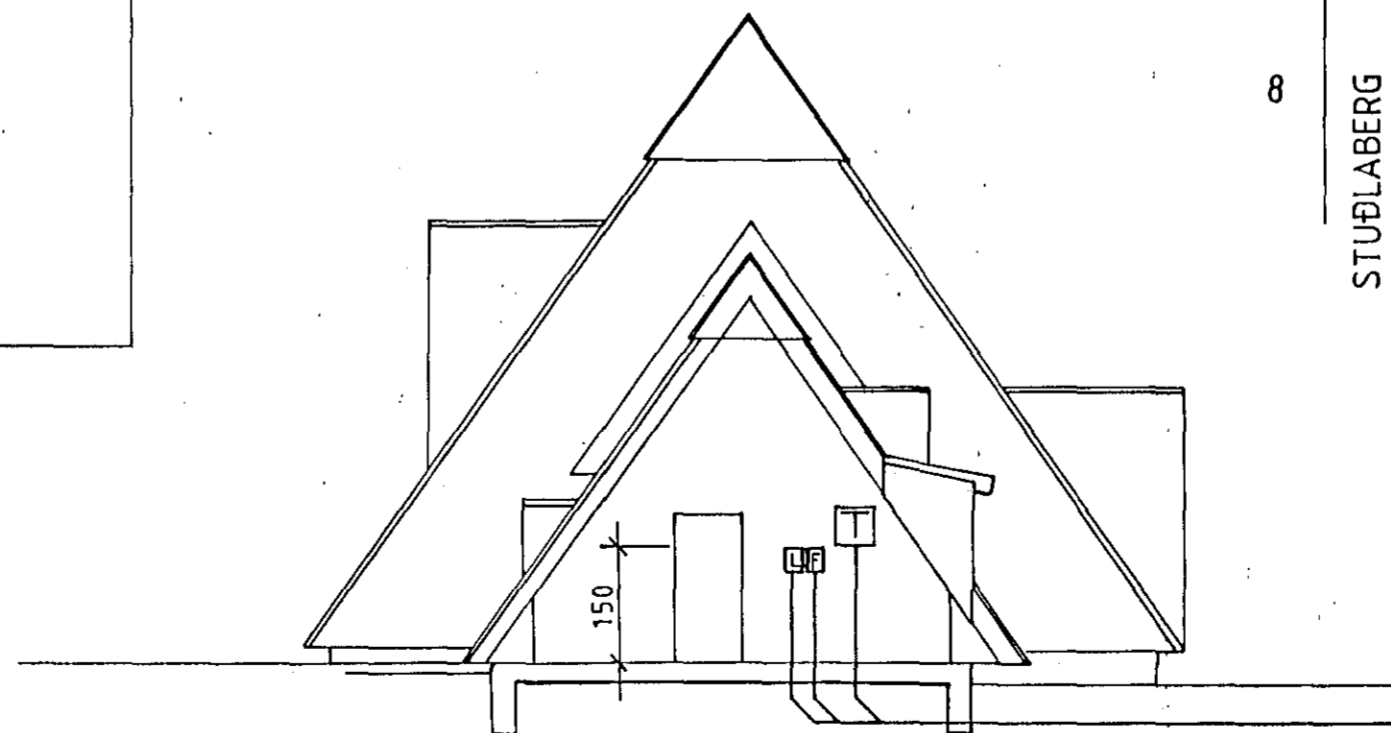

SNÍÐ MKV. 1:100

PLASTPÍPUR 70CM
I JÖRÐ
RH 50 mm
F 50 mm
L 25 mm
G 25 mm

STUÐLABERG 4 HAFNARFIRÐI

Rafagnateikning	teikning no. 51
GRUNNMYND AFSTÖDUMYND	blað 2 af 2
EINLÍNUMYND SNÍÐ	mkv. 1:50 1:100 1:500
Þóður K Kristjánsson Rafvirki s. 54750	dags. NOV. 88
VElma Cates	hannad. <i>[Signature]</i>
	teiknad. <i>[Signature]</i>