1.hæð

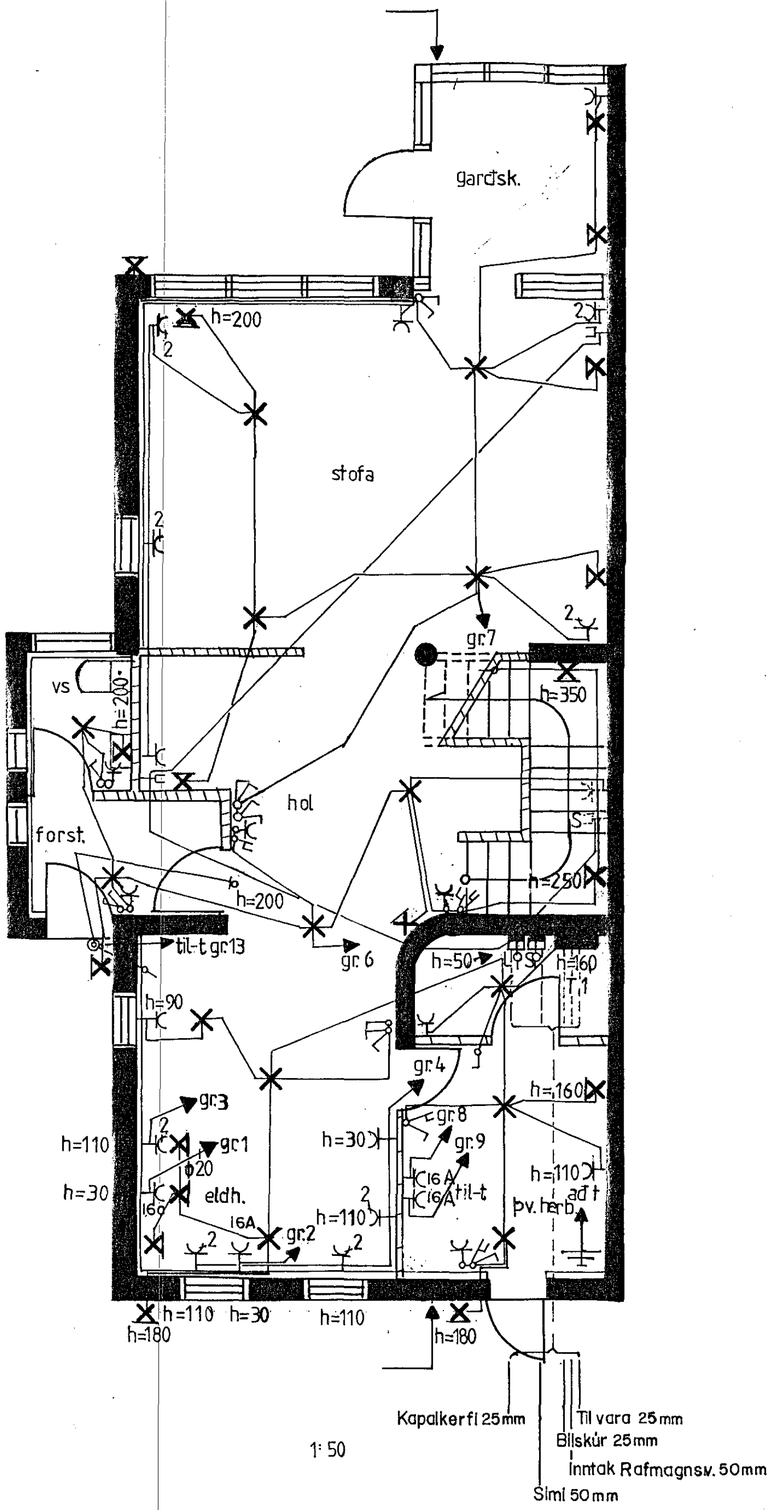

1:50

2.hæð

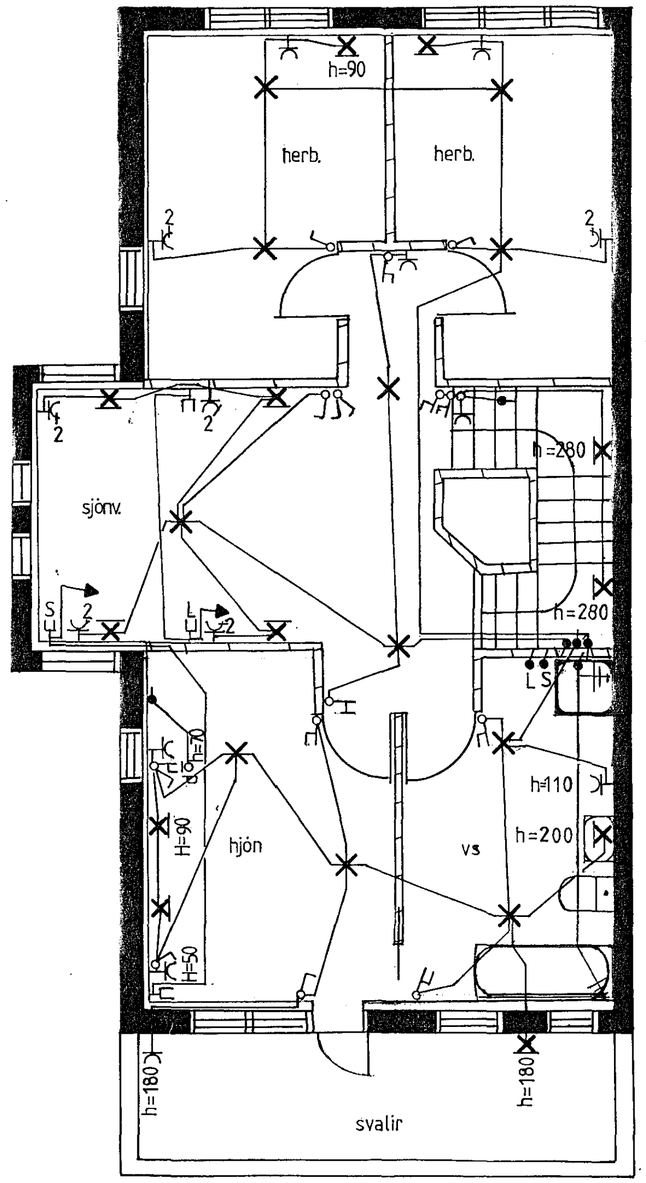

bílskúr

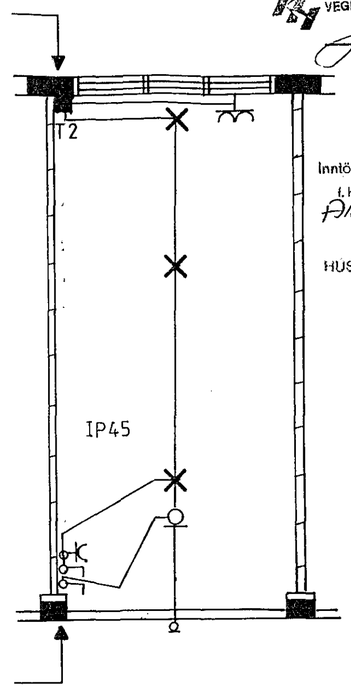

Samþykkt 23-12 1988
VEGNA FULLNAÐARFRÁGANGS
f.h. Rafveitu Hafnarfjarðar

Inntök samþykkt 23.12. 1988
f.h. RAFVEITU HAFNARFJARÐAR
Albert Kristinsson

HÚSVEITA TENGIST Á R-FASA

yfirlitsmynd

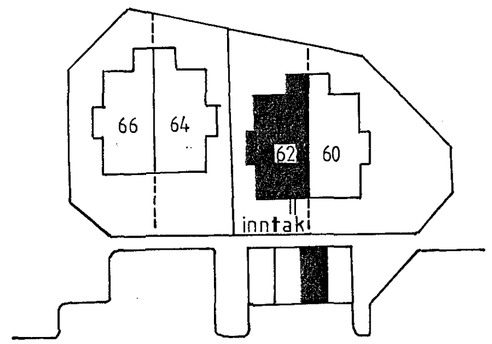

Stuðlaberg 1:500

TEIKNING NR. 2656

	hannað	teiknað
STUÐLABERG 62 HAFNARFYRÐI	Johann Sigurðsson	J.S.