
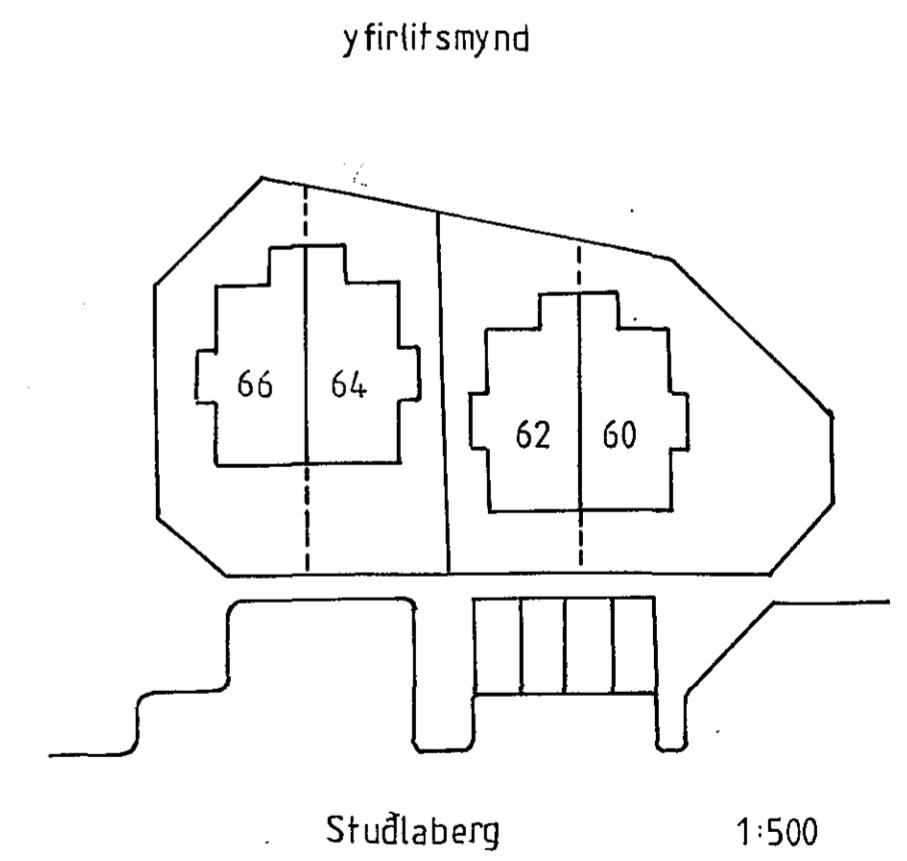


- SKÝRINGAR
1. Hæð rofa skal vera 110 cm. frá ful lfrágengnu gólfi
  2. Hæð tengla skal vera 20 cm. " "
  3. Lagnir eru 1.5q eirvír í 16 mm plaströr
  4. Málstraumur búnaðar er 10A  
No. 1-4 SKAL GILDA NEMA ANNAD SÉ TEKIÐ FRAM
  5. Rafbúnaður í bítiskúr skal vera af rakavarninni gerð sé hann neðar en 150 sm. frá gólfi.

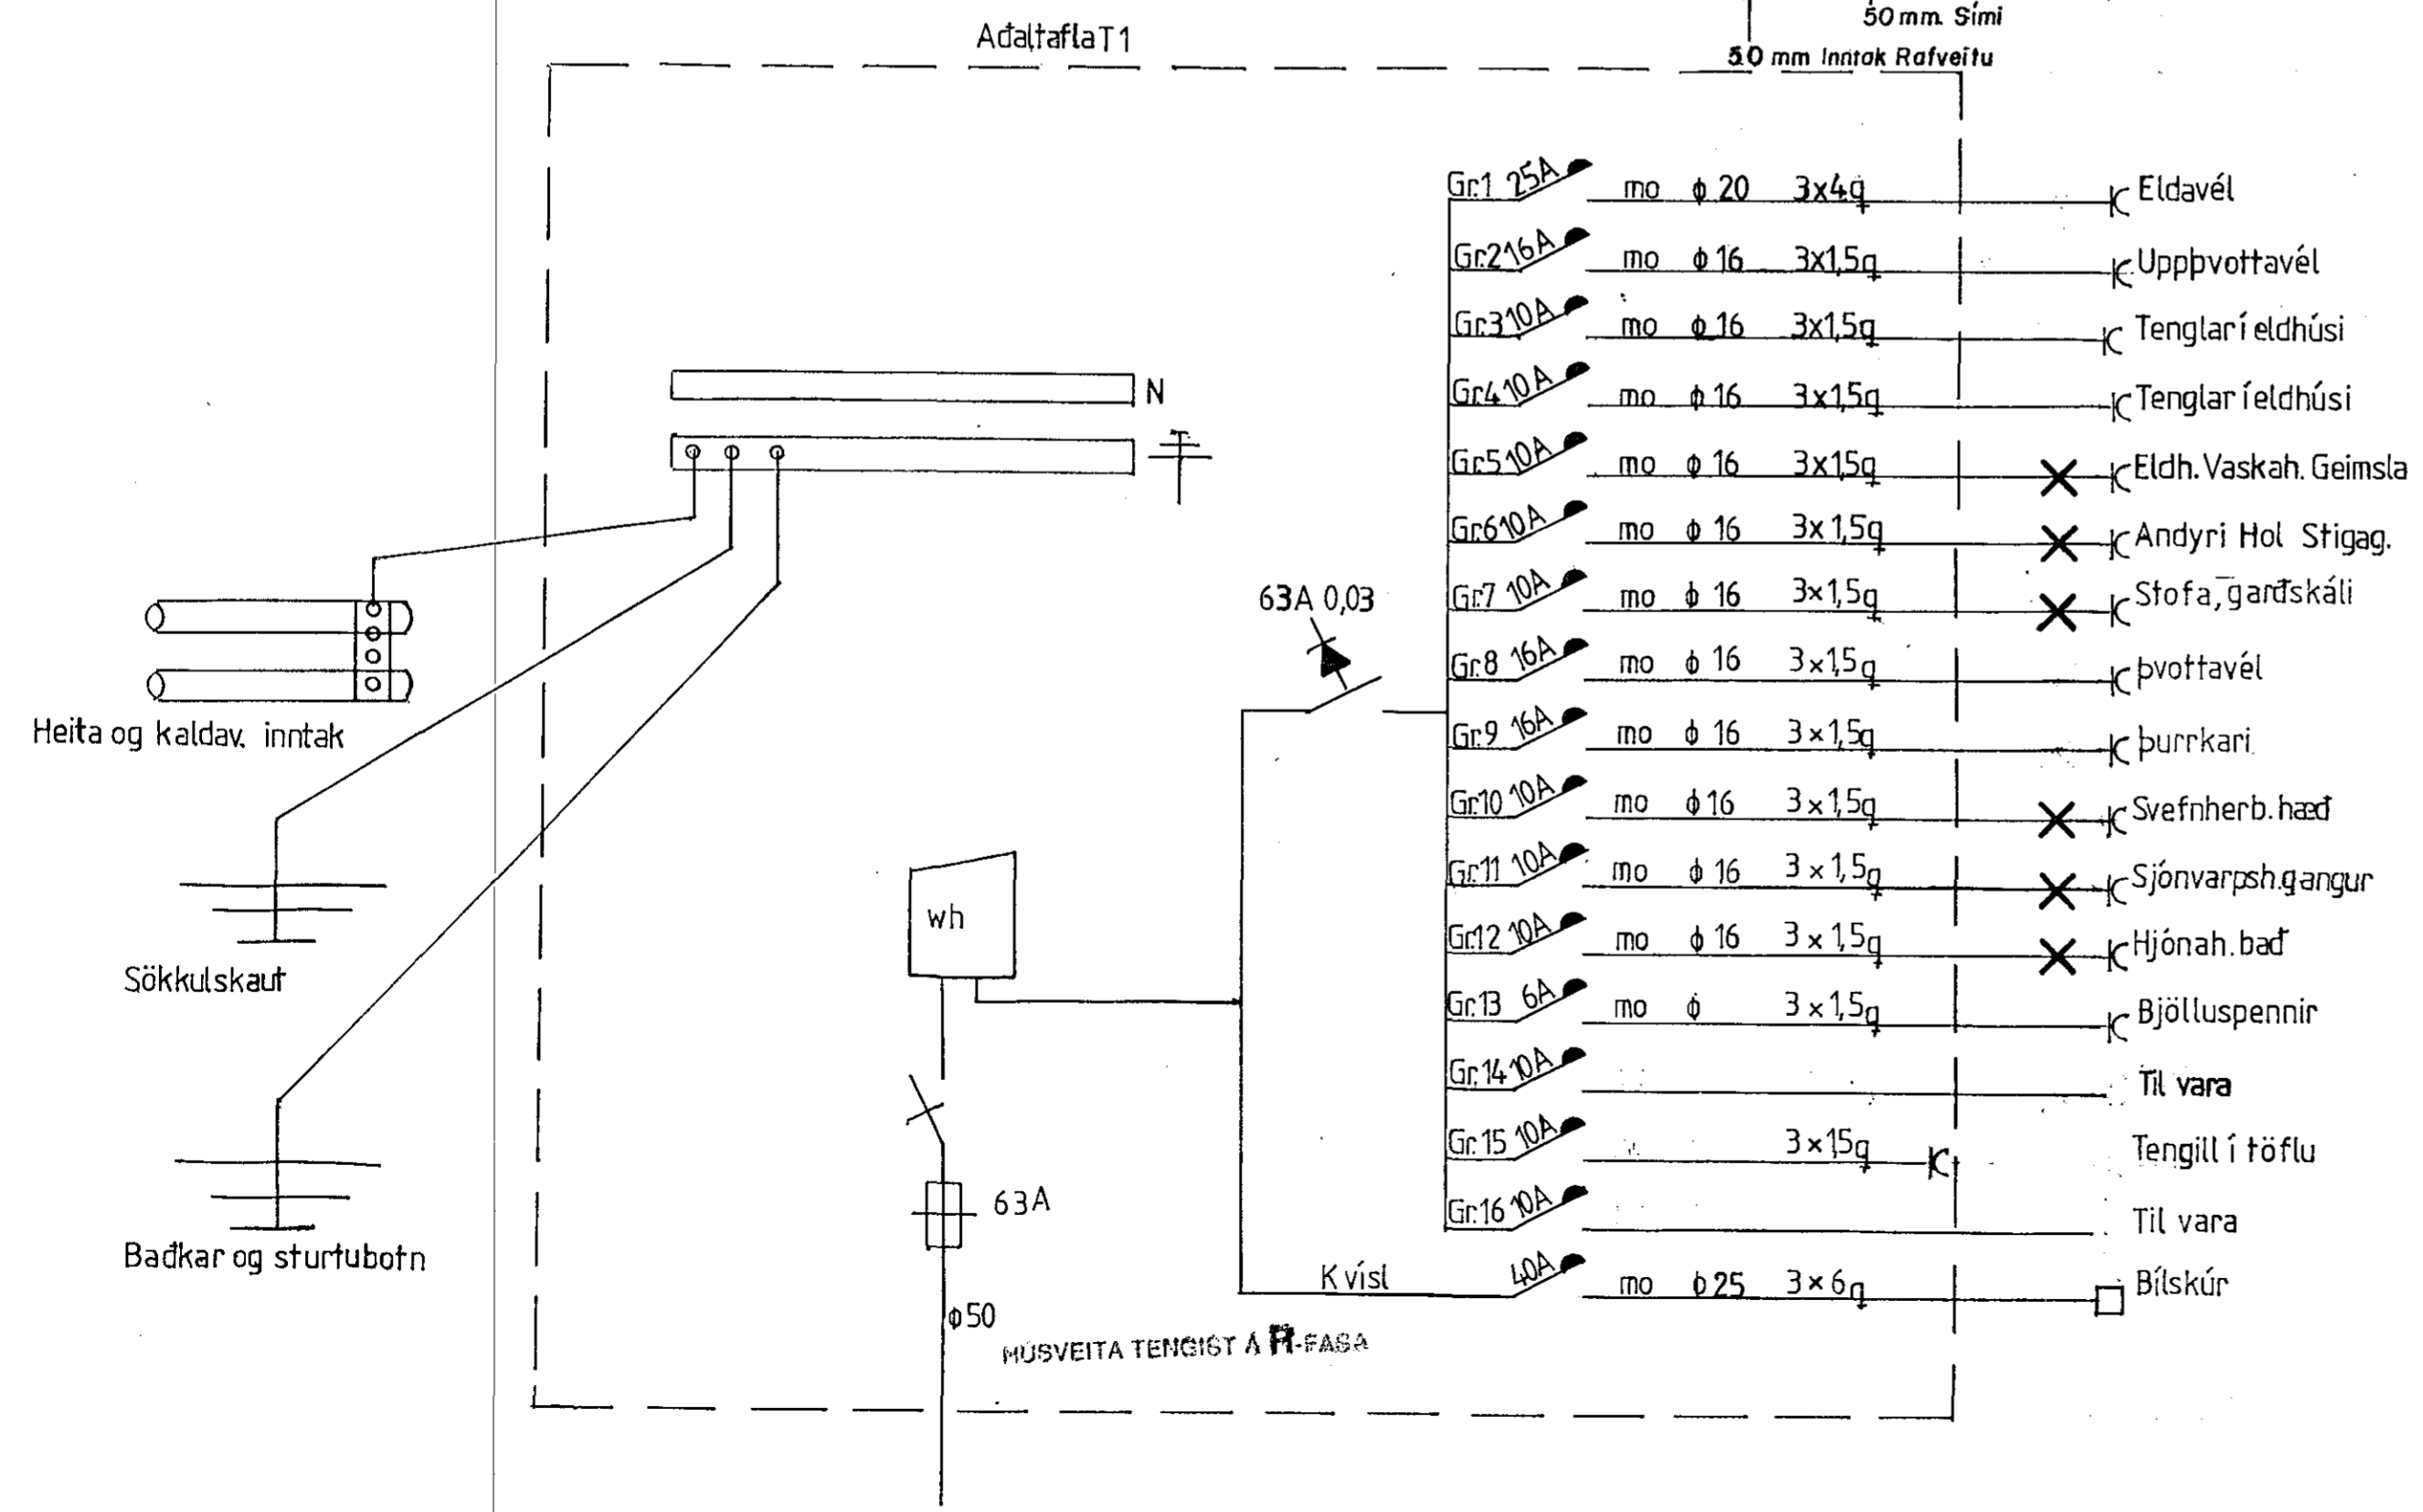

STUÐLABERG 62 HAFNARF.	hannað Jóhann Sigurðsson	teiknað J. S.
------------------------	-----------------------------	------------------