



SNID A-A 1:100

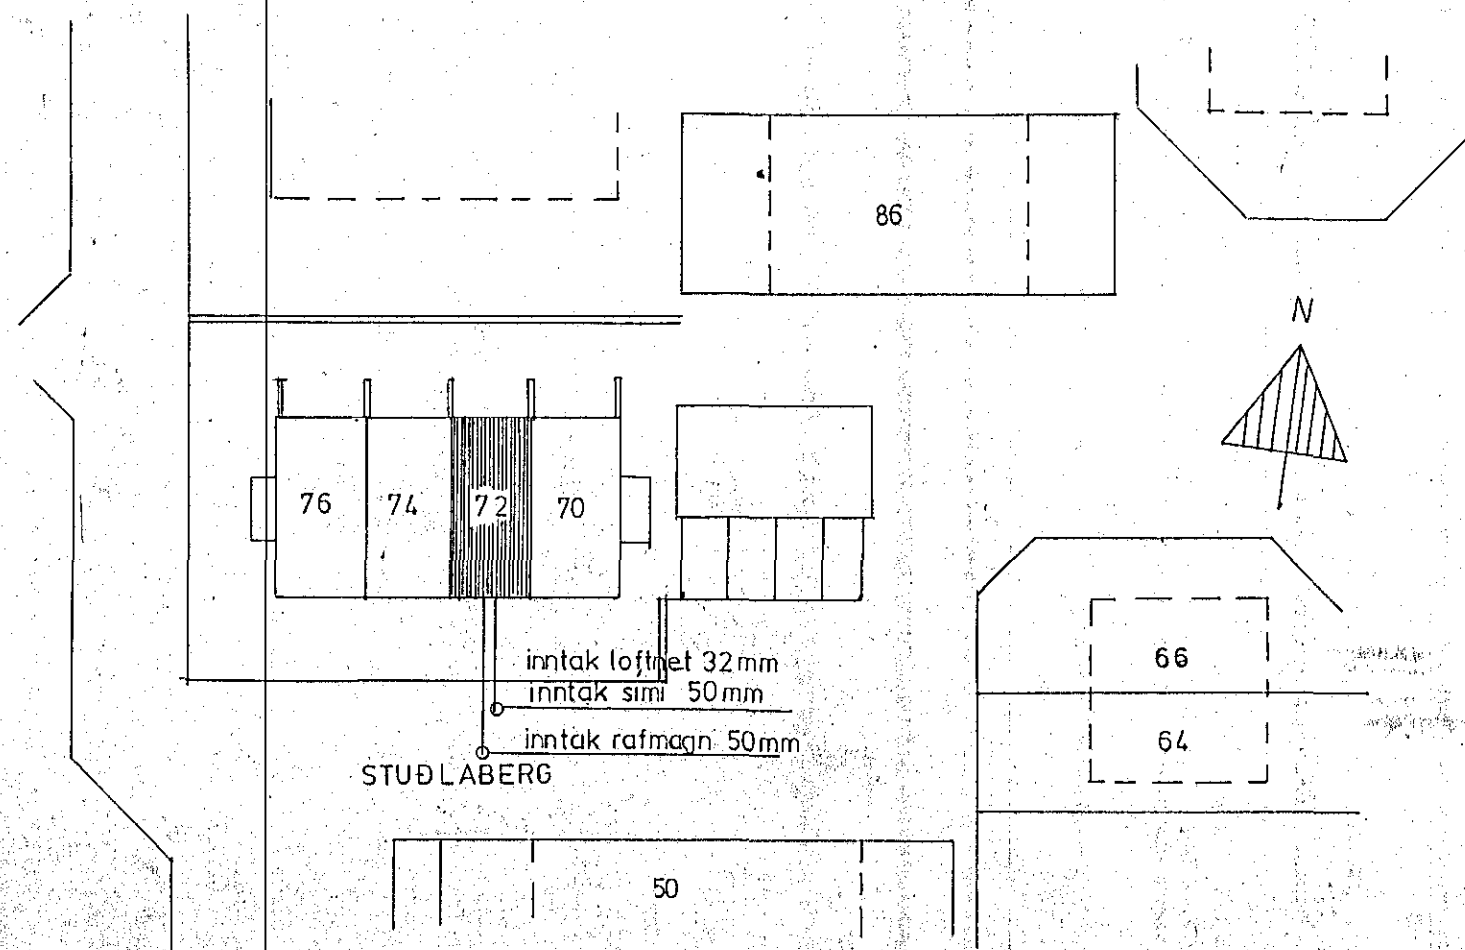

AFSTÖÐUMYND 1:500

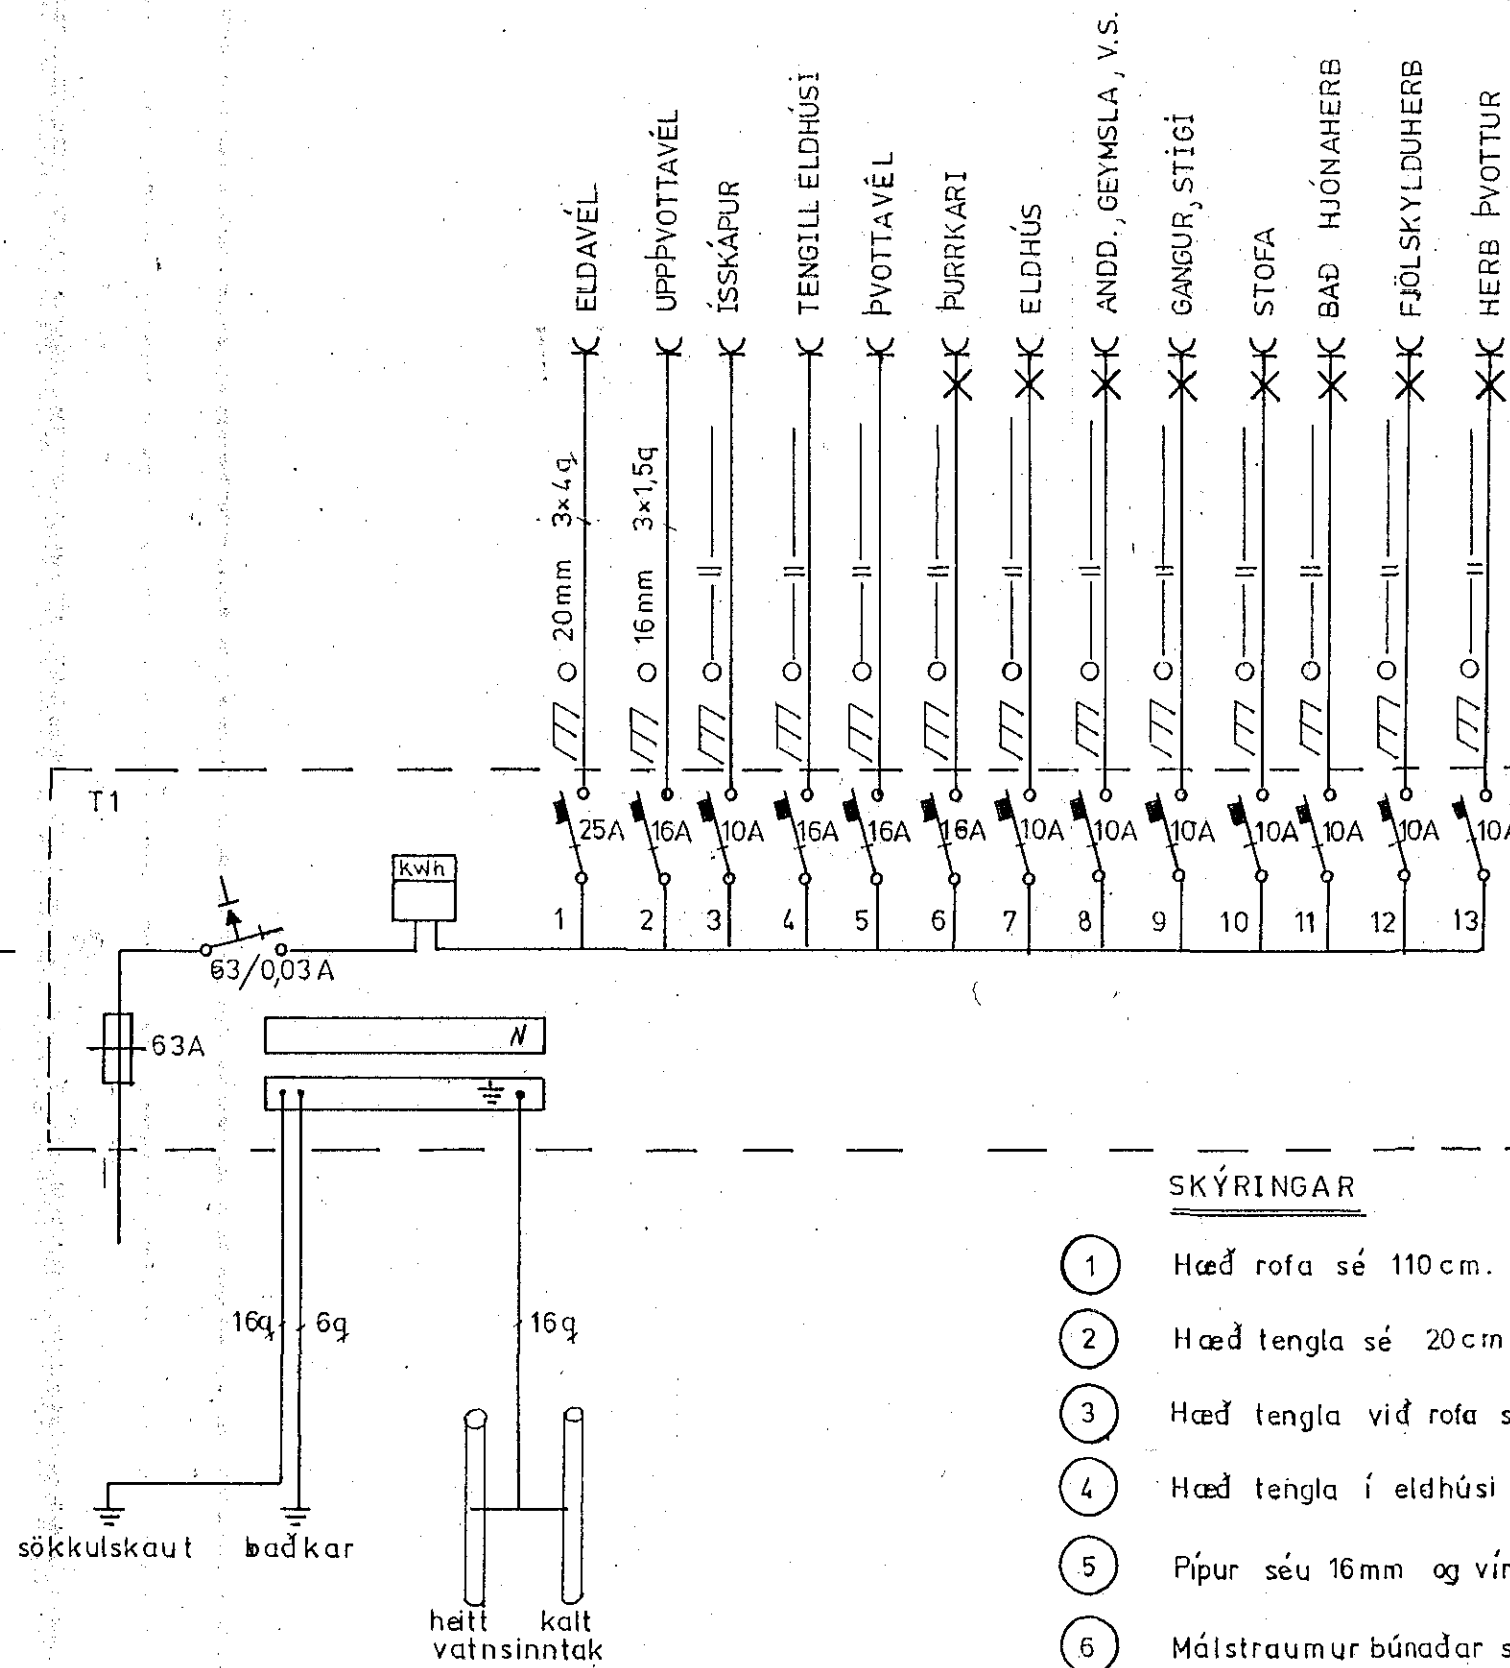

SKÝRINGAR

- ① Hæð rofa sé 110 cm.
- ② Hæð tengla sé 20 cm
- ③ Hæð tengla við rofa sé 110 cm
- ④ Hæð tengla í eldhúsi og þvotti sé 110 cm.
- ⑤ Pípur séu 16 mm og vír 3x1,5g.
- ⑥ Málstraumur búnaðar sé 10 A.
- ⑦ Öll mál eru í cm frá fulltrágengnu gólf í miðja dós.
- ⑧ Nema annars sé getið

Sámpykkt 10-5 1989  
VEGNA FULLNADARFRÁGANGS  
*Jóhannes Skarphéðinsson*  
f.h. Rafveitu Hafnarfjardar

Inntök samþykkt 21.11. 1989  
f.h. RAFVEITU HAFNARFJARDAR  
*Albert Þorsteinsson*

TEIKNING NR. 2681

JÓHANNES SKARPHÉÐINSSON

STUÐLABERG 72  
SNID TAFLA  
AFSTÖÐUMYND  
SKÝRINGAR

H JVS	T JVS	Y JVS
Jóhannes Skarphéðinsson		
M 1:100 1:500		
Teikn nr 89005 bl 2 af 2		
Dags Mars '89		