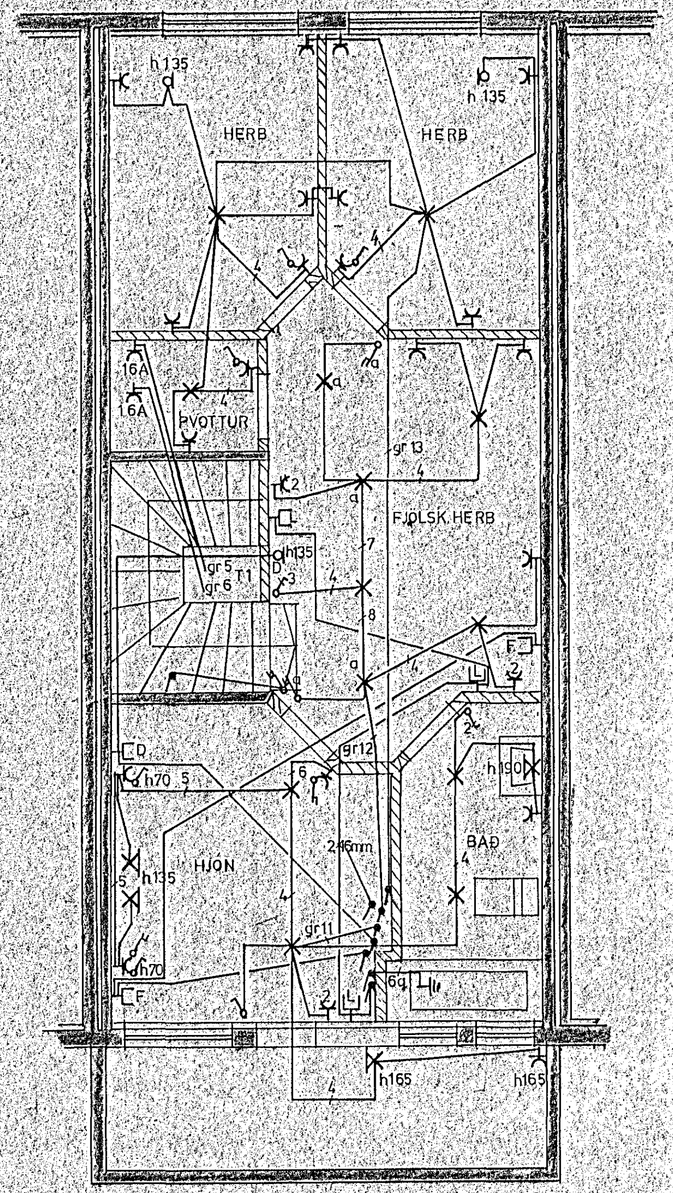

2. HÆÐ

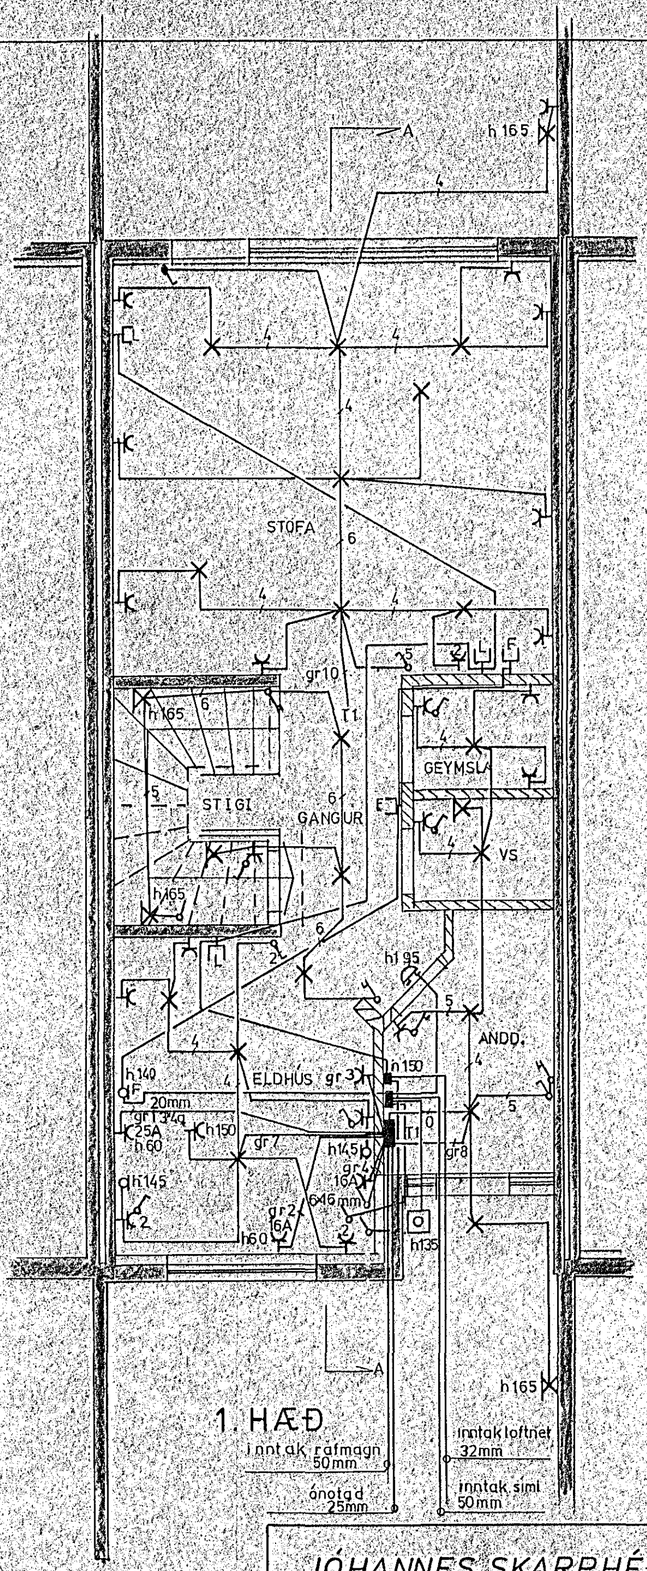

1. HÆÐ

Inntak rafmagn 50mm

ónotað 25mm

inntak loftnet 32mm

inntak sími 50mm

JÓHANNES SKARPHÉÐINSSON

STUÐLABERG 72

GRUNNMYNDIR

HJS TJS YJS

M 1:50

Teikn nr. 8905 bl. 1 af 2

Dags MARS 89