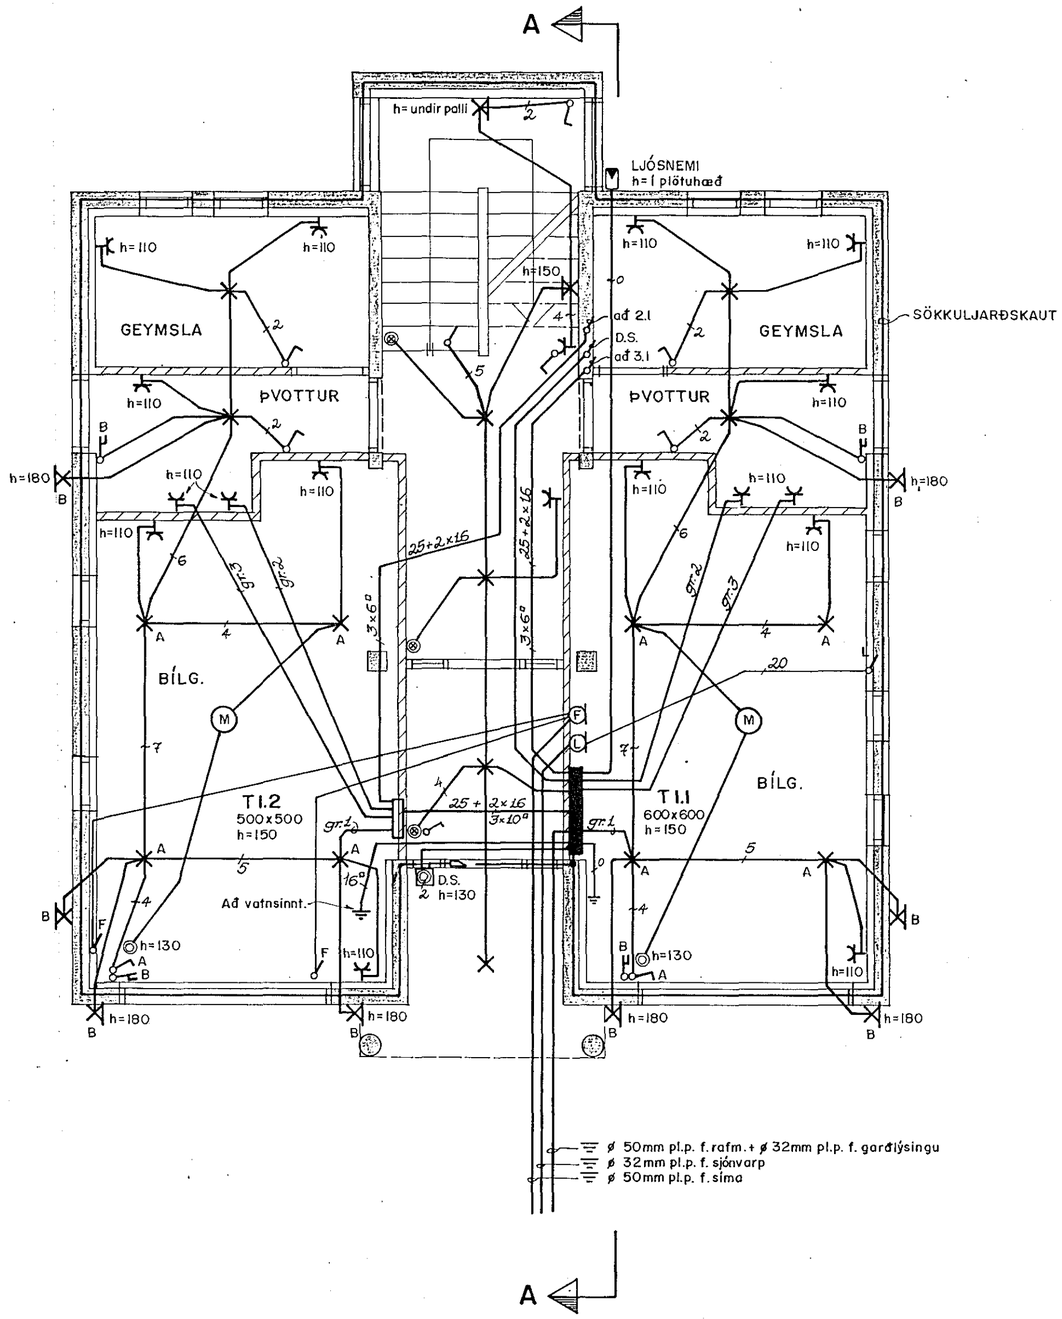

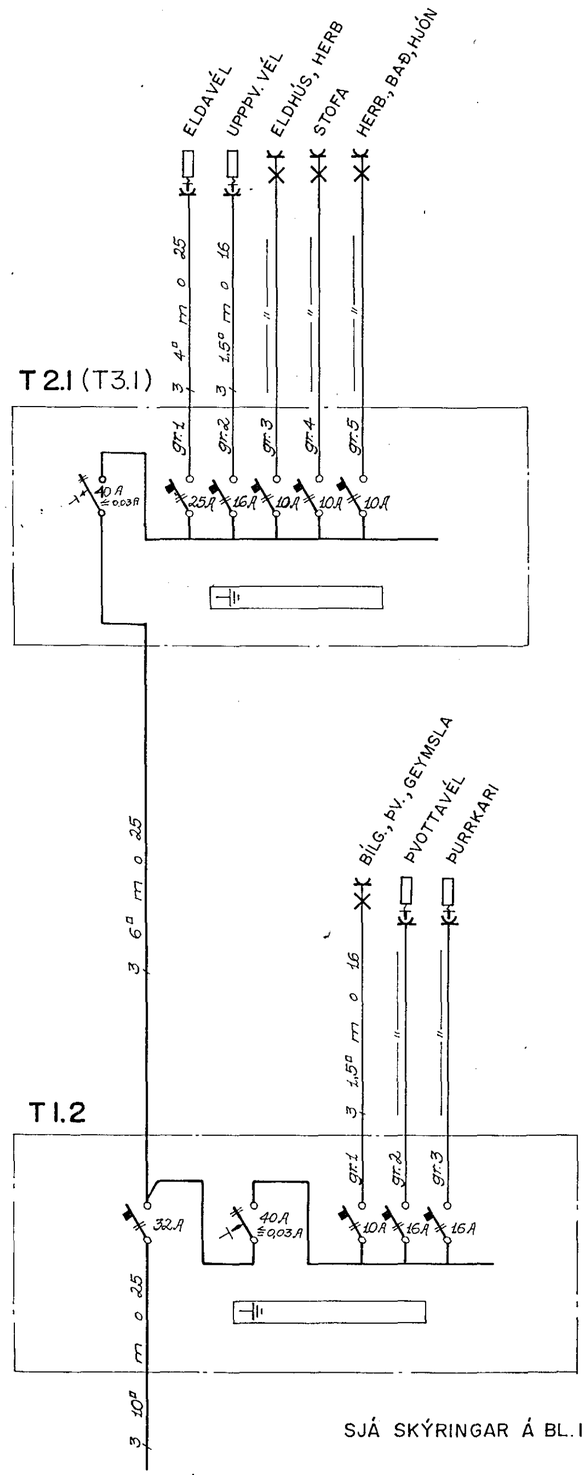

ÚTG.	DAGS.		TEIKN.	HANNAÐ	SAMÞYKKT
A	'88.11.03	VINNUTEIKNING	S.Æ.	T.S.	Trausti Sveinbjörnsson

SUÐURGATA 17 · HAFNARFIRÐI

I. HÆÐ · RAFLÖGN, EINLÍNUMYNDIR AF T1.2, T2.1, (T.3.1)

TERA

RAFMAGNSVERKFRÆÐISTOFA
TRAUSTI SVEINBJÖRNSSON — RAFM. IÐNFR. — SÍMI: 687390
EDMUND BELLERSEN — RAFM. TÆKNIFR. — SÍMI: 687388
RAGNAR D. STEFÁNSSON — RAFM. VERKFR. — SÍMI: 687835
ÁGÚST ÞÓRHALLSON — RAFM. VERKFR. — SÍMI: 687805

MKV.	1:50
TEIKN NR.	2
NÆSTA TEIKN. NR.	3
VERKNR.	
BL. 2 AF 3	ÚTG. A
GEYMSLUNR.	4-35