

TAFLA: T13

TAFLA TIL VIÐMIÐUNAR STRIEBEL & JOHN 3/4



Heimtaug R.H. 3x380V 63A

PEN PE

T101 T101  
T102 T102  
T201 T201  
T202 T202  
T301 T301  
T302 T302

SÖKKULSKAUT

JARDBINDING  
Heitt og kalt vatn

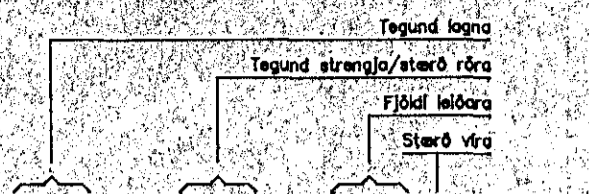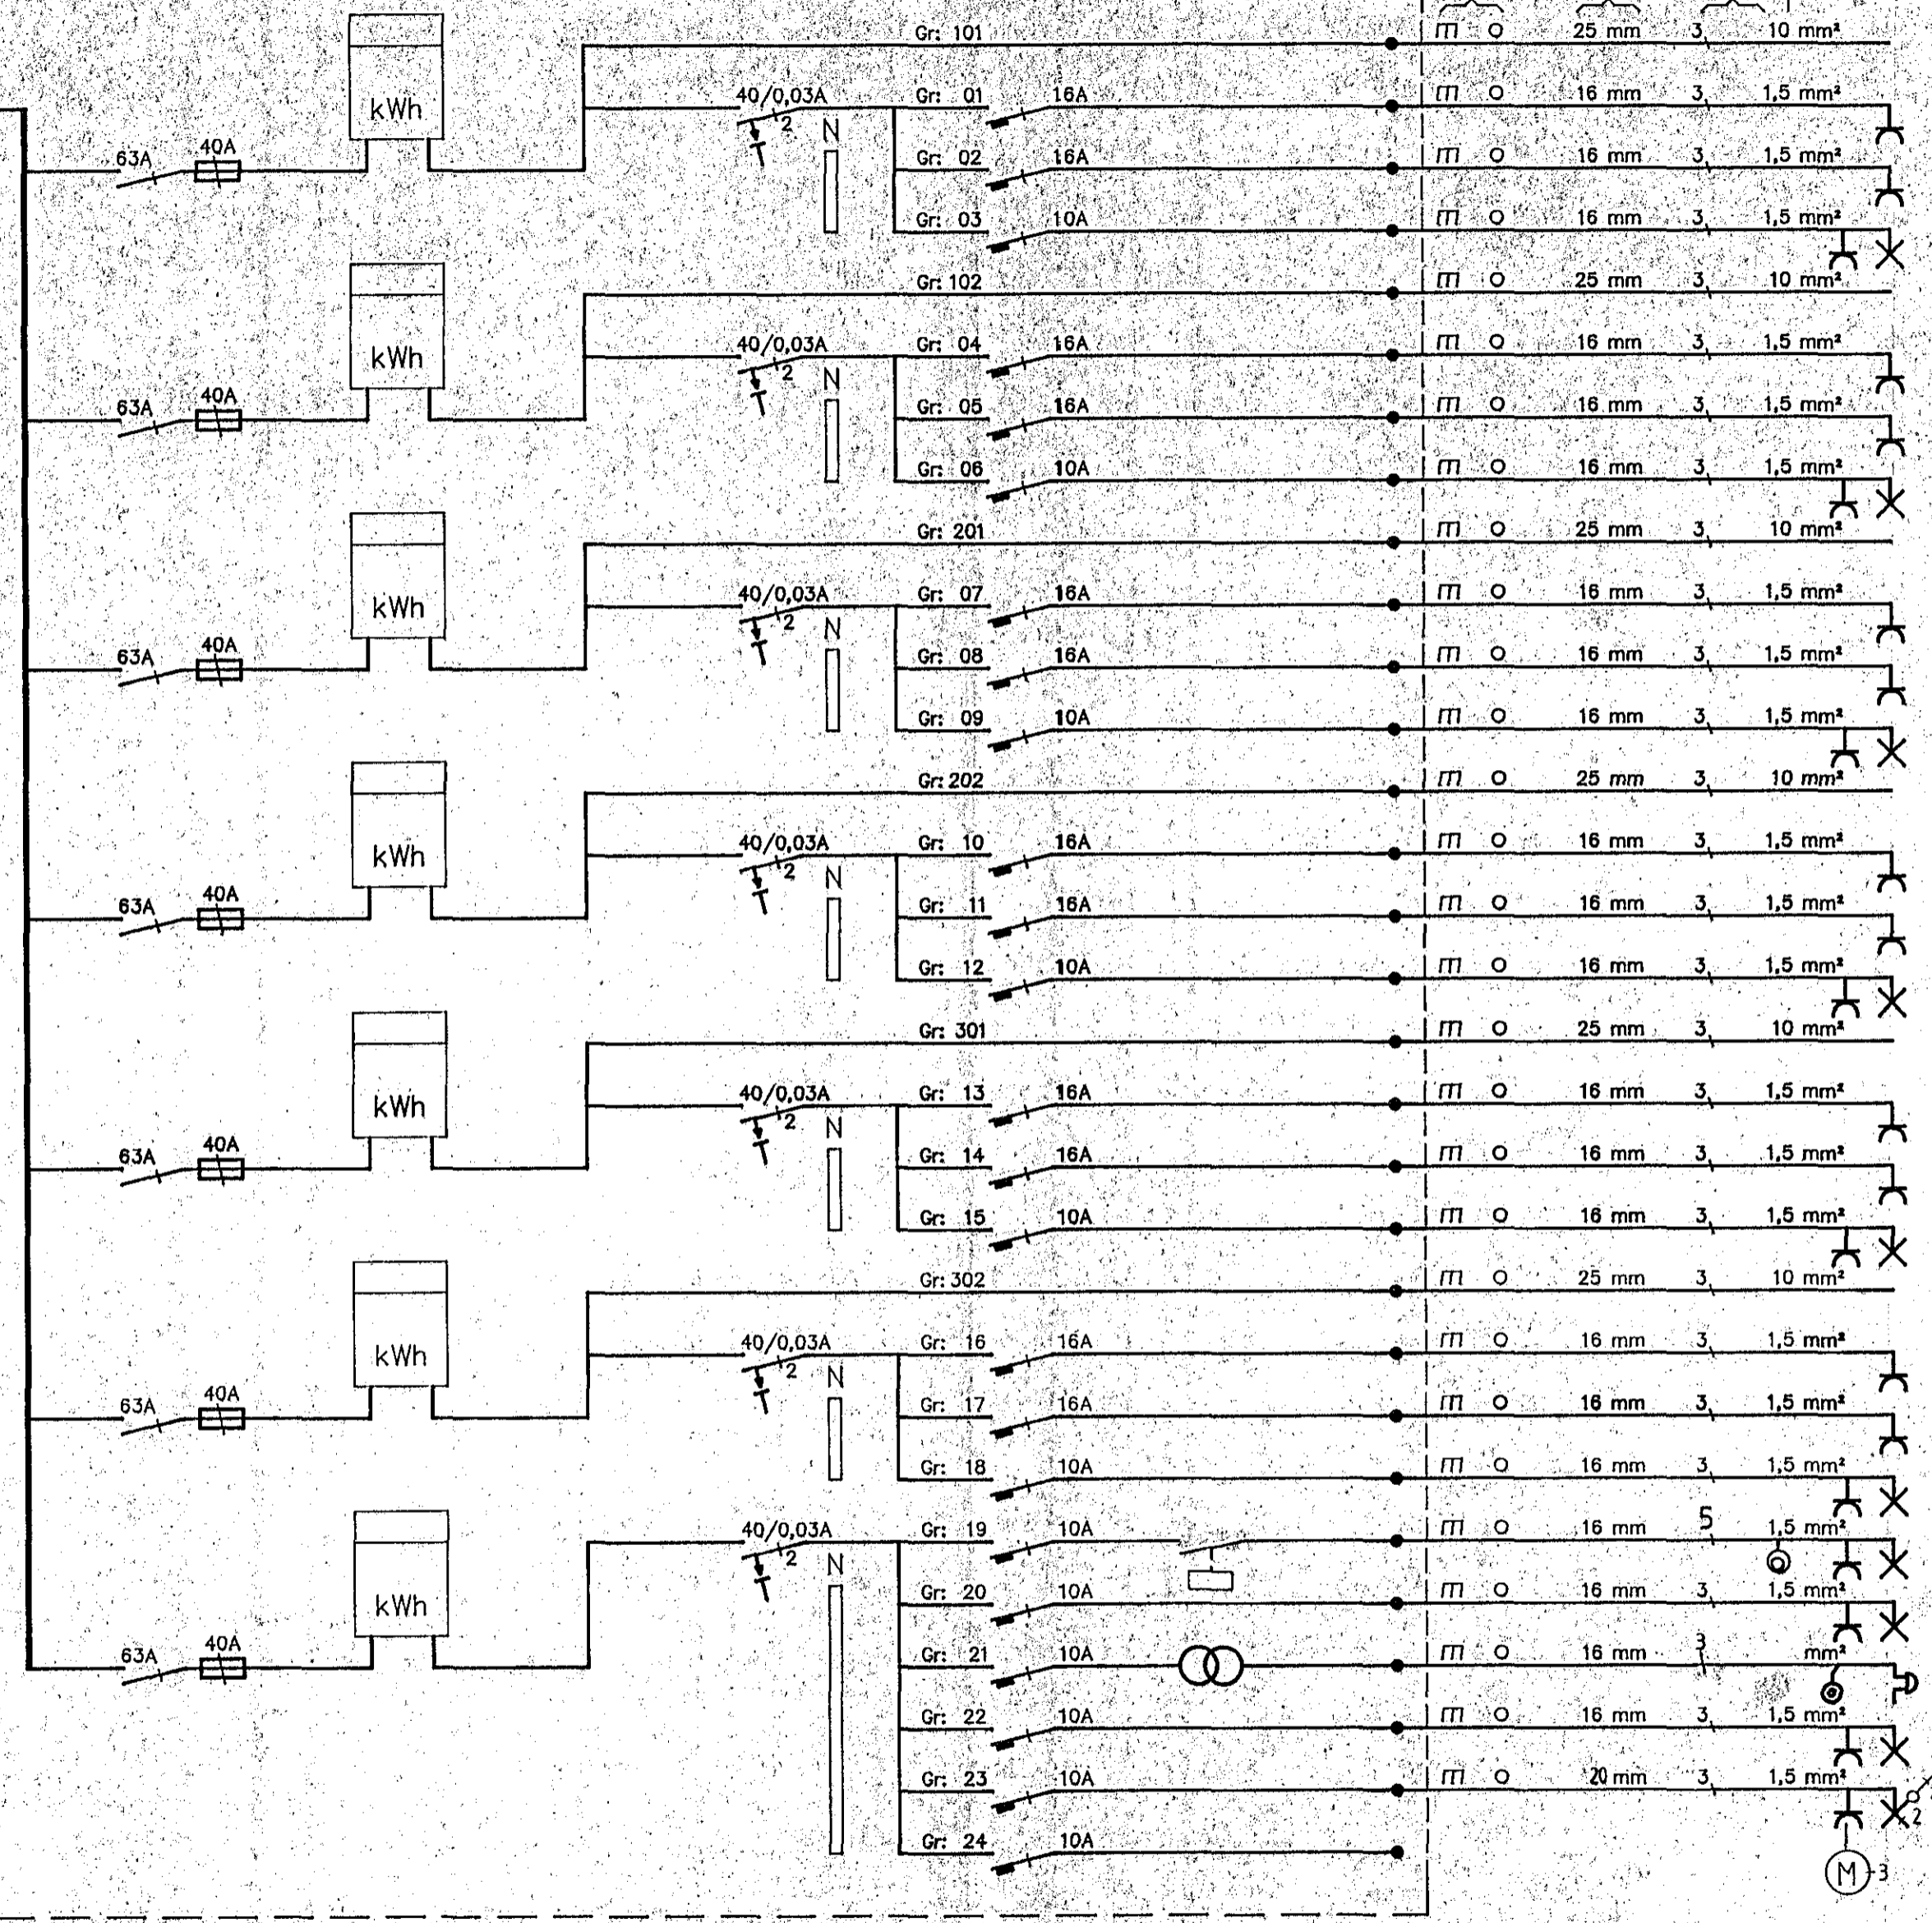

- ÍBÚÐ 01.01 GREINARTAFLA 101
- ÍBÚÐ 01.01 ÞVOTTAVÉL
- ÍBÚÐ 01.01 ÞURKARI
- ÍBÚÐ 01.01 GEYMSLA
- ÍBÚÐ 01.02 GREINARTAFLA 102
- ÍBÚÐ 01.02 ÞVOTTAVÉL
- ÍBÚÐ 01.02 ÞURKARI
- ÍBÚÐ 01.02 GEYMSLA
- ÍBÚÐ 02.01 GREINARTAFLA 201
- ÍBÚÐ 02.01 ÞVOTTAVÉL
- ÍBÚÐ 02.01 ÞURKARI
- ÍBÚÐ 02.01 GEYMSLA
- ÍBÚÐ 02.02 GREINARTAFLA 202
- ÍBÚÐ 02.02 ÞVOTTAVÉL
- ÍBÚÐ 02.02 ÞURKARI
- ÍBÚÐ 02.02 GEYMSLA
- ÍBÚÐ 03.01 GREINARTAFLA 301
- ÍBÚÐ 03.01 ÞVOTTAVÉL
- ÍBÚÐ 03.01 ÞURKARI
- ÍBÚÐ 03.01 GEYMSLA
- ÍBÚÐ 03.02 GREINARTAFLA 302
- ÍBÚÐ 03.02 ÞVOTTAVÉL
- ÍBÚÐ 03.02 ÞURKARI
- ÍBÚÐ 03.02 GEYMSLA
- SAMEIGN STIGAGANGUR/ STIGAAUTOMAT
- SAMEIGN ÚTILJÓŠ
- SAMEIGN DÝRASÍMI
- SAMEIGN ÞVOTTAHÚŠ OG GANGUR
- SAMEIGN RIS/ BLÁSARAR/ LJÓŠ+ROFAR
- SAMEIGN VARA

BREYTING A	BREYTING B	BREYTING C	BREYTING D	VERKHEITI SÚÐURHVAMMUR '13 HAFNARFIRÐI	<p>RAFTÆKNISTOFAN SÚÐURLANDSBRÁUT 4 - SÍMI 91-660090</p>	DAGS Nóy. 88
ENGINN	CM	TEIKNAD BrB	YFIRP	SAMP		VERKHLUTI EINLÍNUMYND, AÐALTAFLA T13