
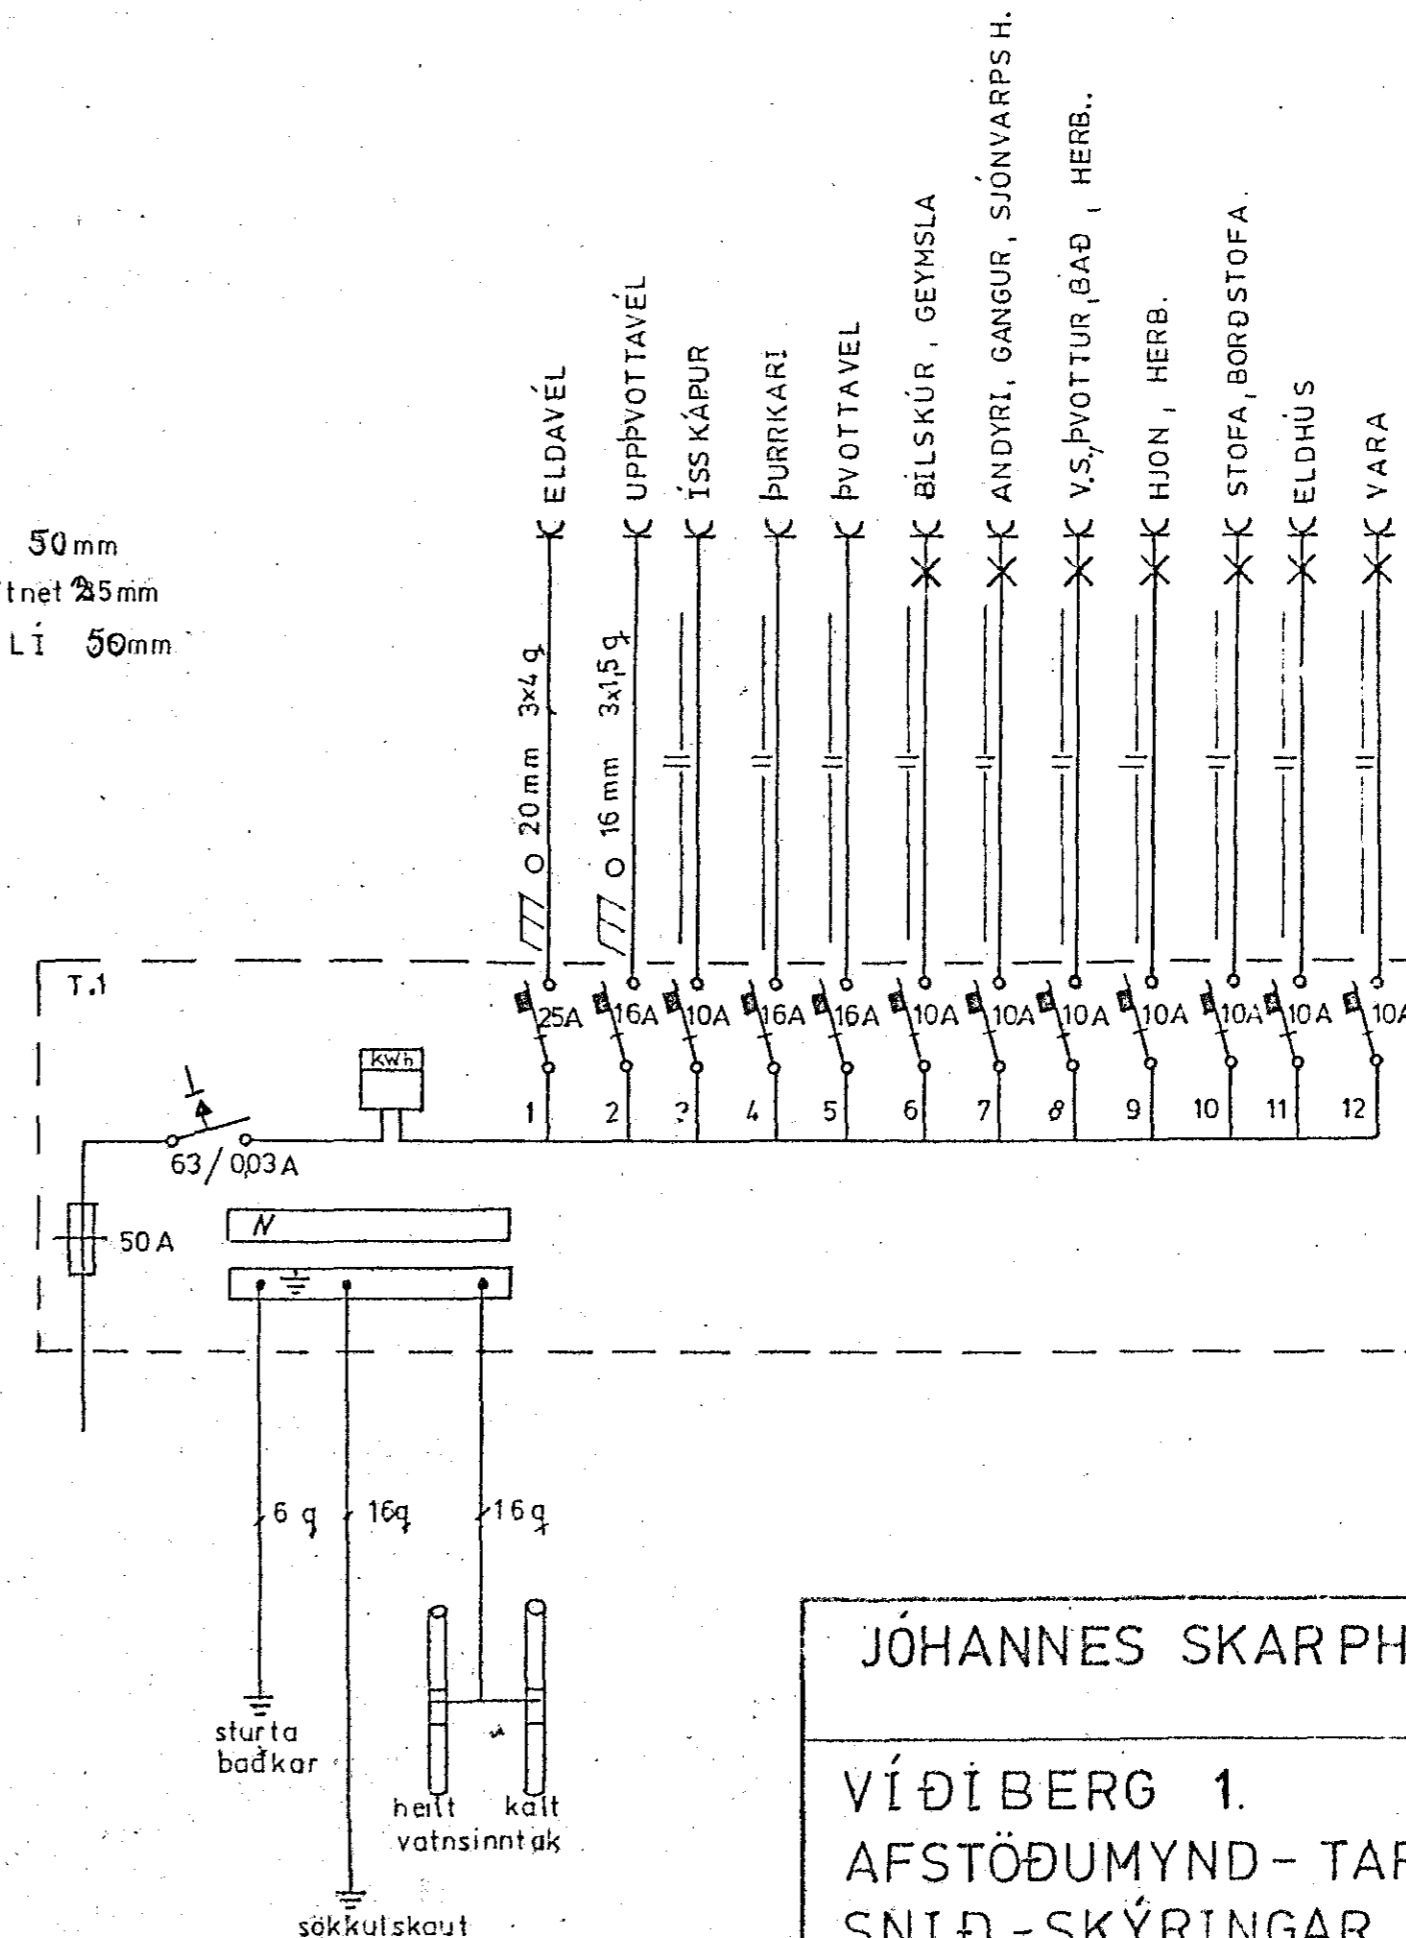
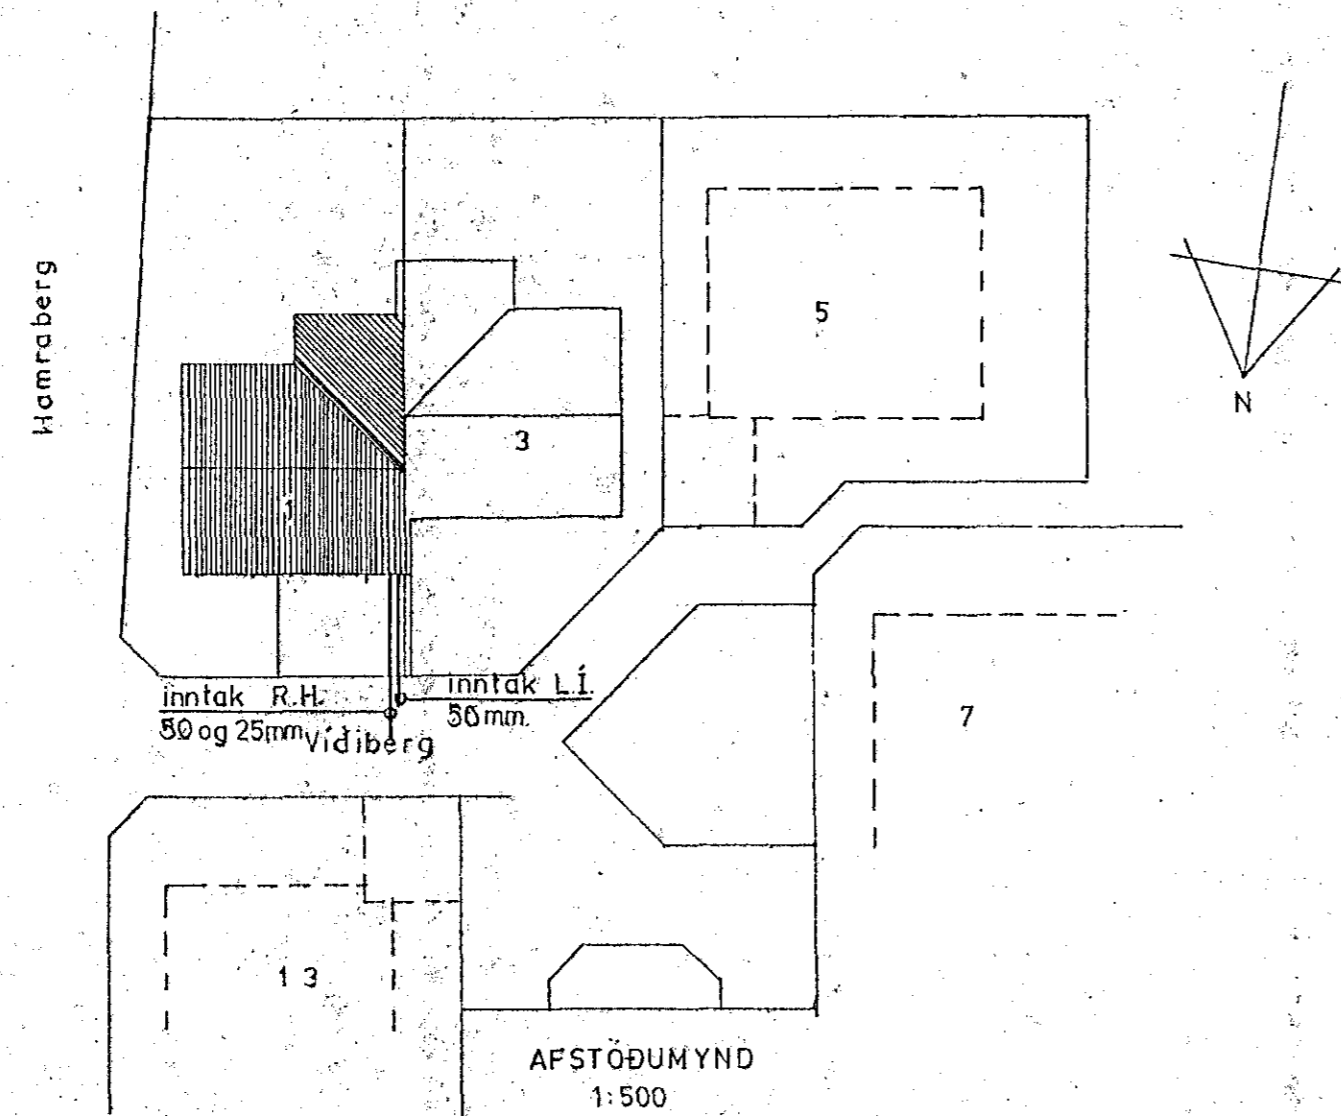


**SKÝRINGAR**

- ① Hæð rofa sé 110cm
- ② Hæð tengla sé 20cm
- ③ Hæð tengla við rofa sé 110cm
- ④ Hæð tengla í eldhúsi, þvotti, geimslu og bílskúr sé 110cm
- ⑤ Pipur séu 16mm og vír 3x1,5q
- ⑥ Málstraumur búnaðar sé 10 A
- ⑦ Öll mál eru í cm. frá fullfrágengnu gólfi í miðja dós
- ⑧ Nema annars sé getið

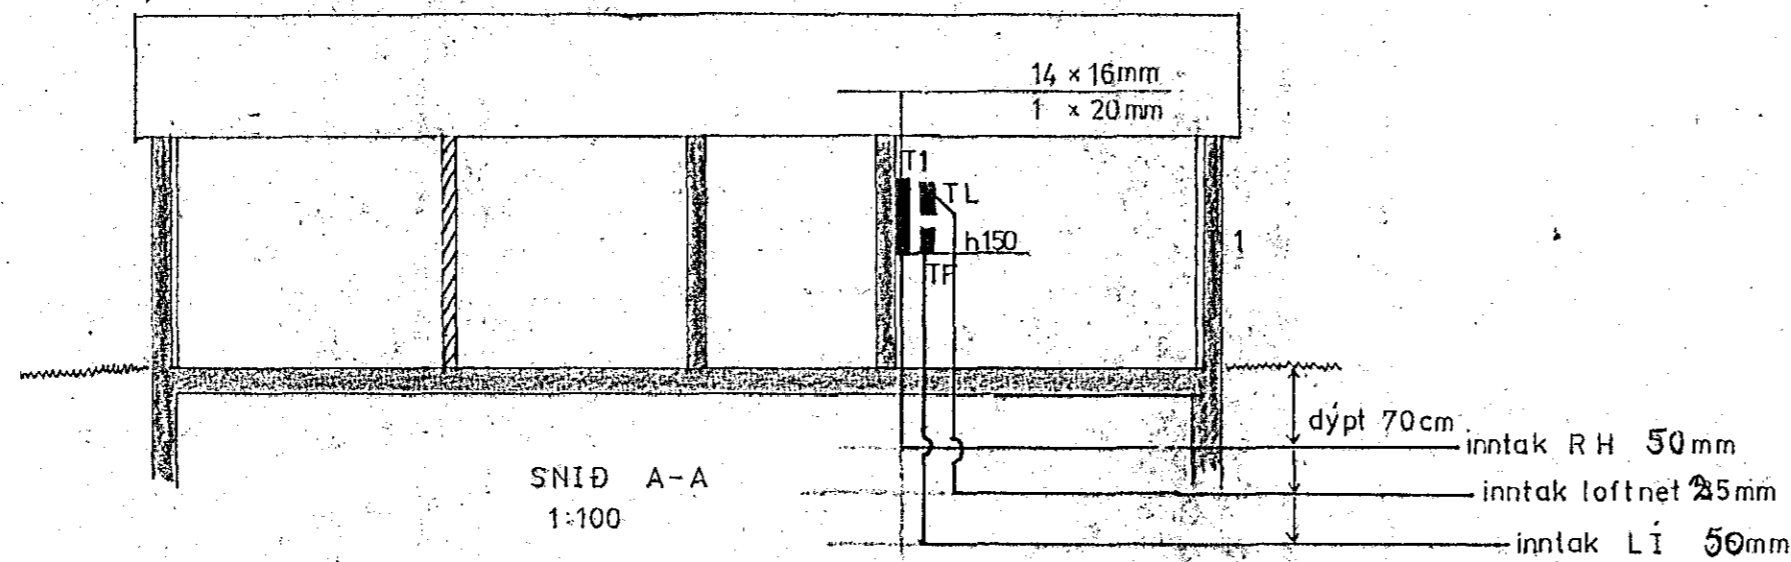

JÓHANNES SKARPHÉÐINSSON

VÍÐIBERG 1.  
AFSTÖÐUMYND - TAFLA  
SNID - SKÝRINGAR

H JVS	T JVS	Y JVS
M 1 100	1 500	
Feikn nr. 870	bl. 2 af 2	
Dags. JÚLÍ 87		