Samþykkt 27-10 1987
VEGNA FULLNAÐARFRÁGANGS
f.h. Rafveitu Hafnarfjarðar

Inntök samþykkt 27.10. 1987
f.h. RAFVEITU HAFNARFJARÐAR
Albert Kristinsson

HÚSVEITA TENGIST Á S-FASA
Nauðsynlegt að inntaksvör nái útfyrir láðarnörk. A.K.

SKÝRINGAR:
HÆÐ ROFA SE 110 SM FRÁ FULLFRÁGENGNU GÓLFI
HÆÐ TENGLA VIÐ ROFA SE SÚ SAMA OG ROFANS
HÆÐ TENGLA Í ELDHÚSI, ÞVOTTAHERB., GEYMSLU
OG BÍLSKÚR SE 110 SM EN AÐ RIR TENGLAR
SKULU VERA 18 SM FRÁ FULLFRAGENGNU GÓLFI

PÍPUR SEU 16mm PLASTRÖR OG VÍR 3x1,5mm²
MÁLSTRAUMUR ROFA OG TENGLA SKAL VERA 10A

NEMA ANNARS SÉ GETIÐ

S = SÍMI
L = LOFTNET

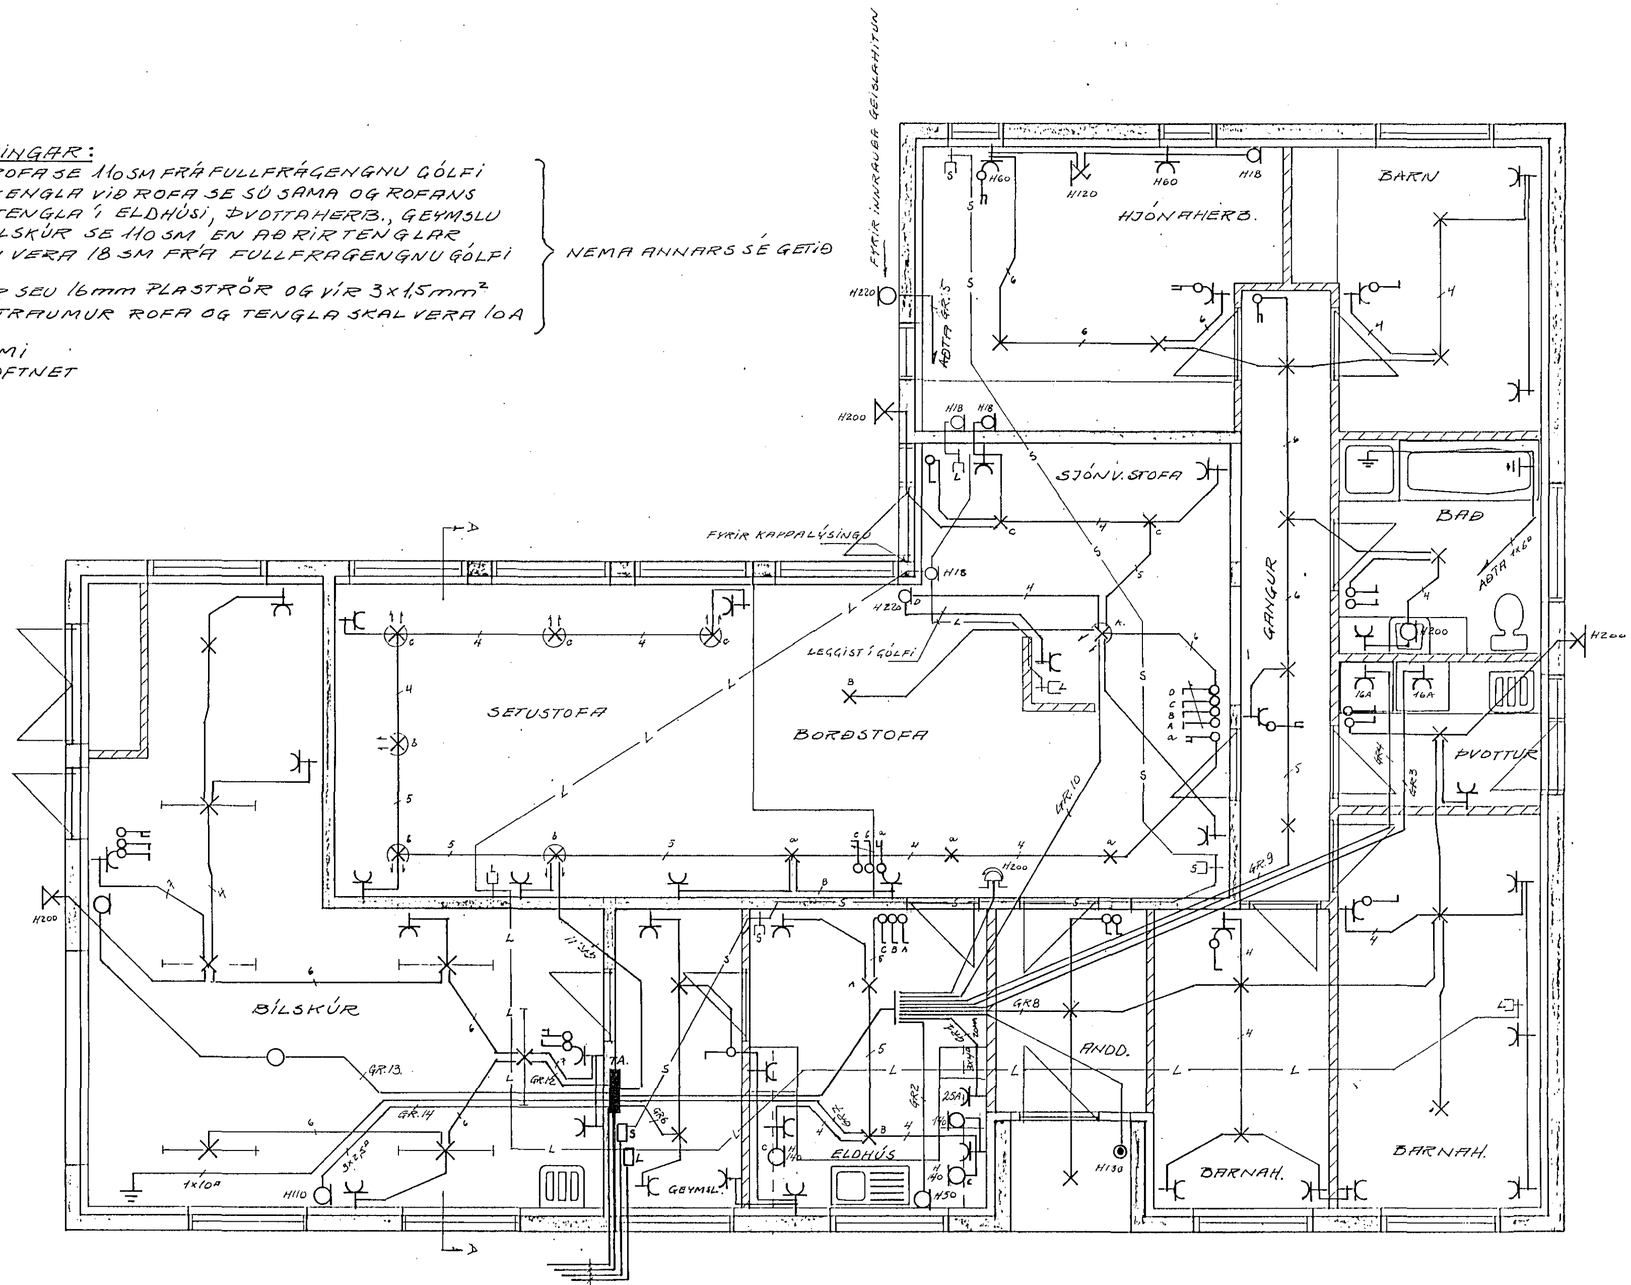

40mm 3x10ª HEIMTAUG RH
25mm (3x1.5ª NYM) GARÐLYSING (GR.15)
25mm HEIMTAUG SÍMI
25mm LOFTNET (KAPALKERFI)

TEIKNING NR. 2524. X

				DAGS.	NAFN		
			FRUMDR.	ÁG.87		VÍÐIBERG 9	M:
			TEIKN.	4		HAFNARFIRÐI	1:50
			YFIRF.	SEPT.87			
			BLAÐ 1 AF 2			RAFLÖGN	MÁL
BREYTING	DAGS.	NAFN.	GUNNAR AÐALSTEINSSON RAFMAGNSTÆKNIFR.				SM