


ÖLL INNTAKSRÖR SKULU  
NÁ ÚT FYRIR LOÐAMÖRK

INNTAKSPÍPUR

Ø50 INNTAK SÍMI S1  
Ø32 LOFTNET L1      Ø63 INNTAK RH T1.1  
2XØ25 LJÓS T1.1

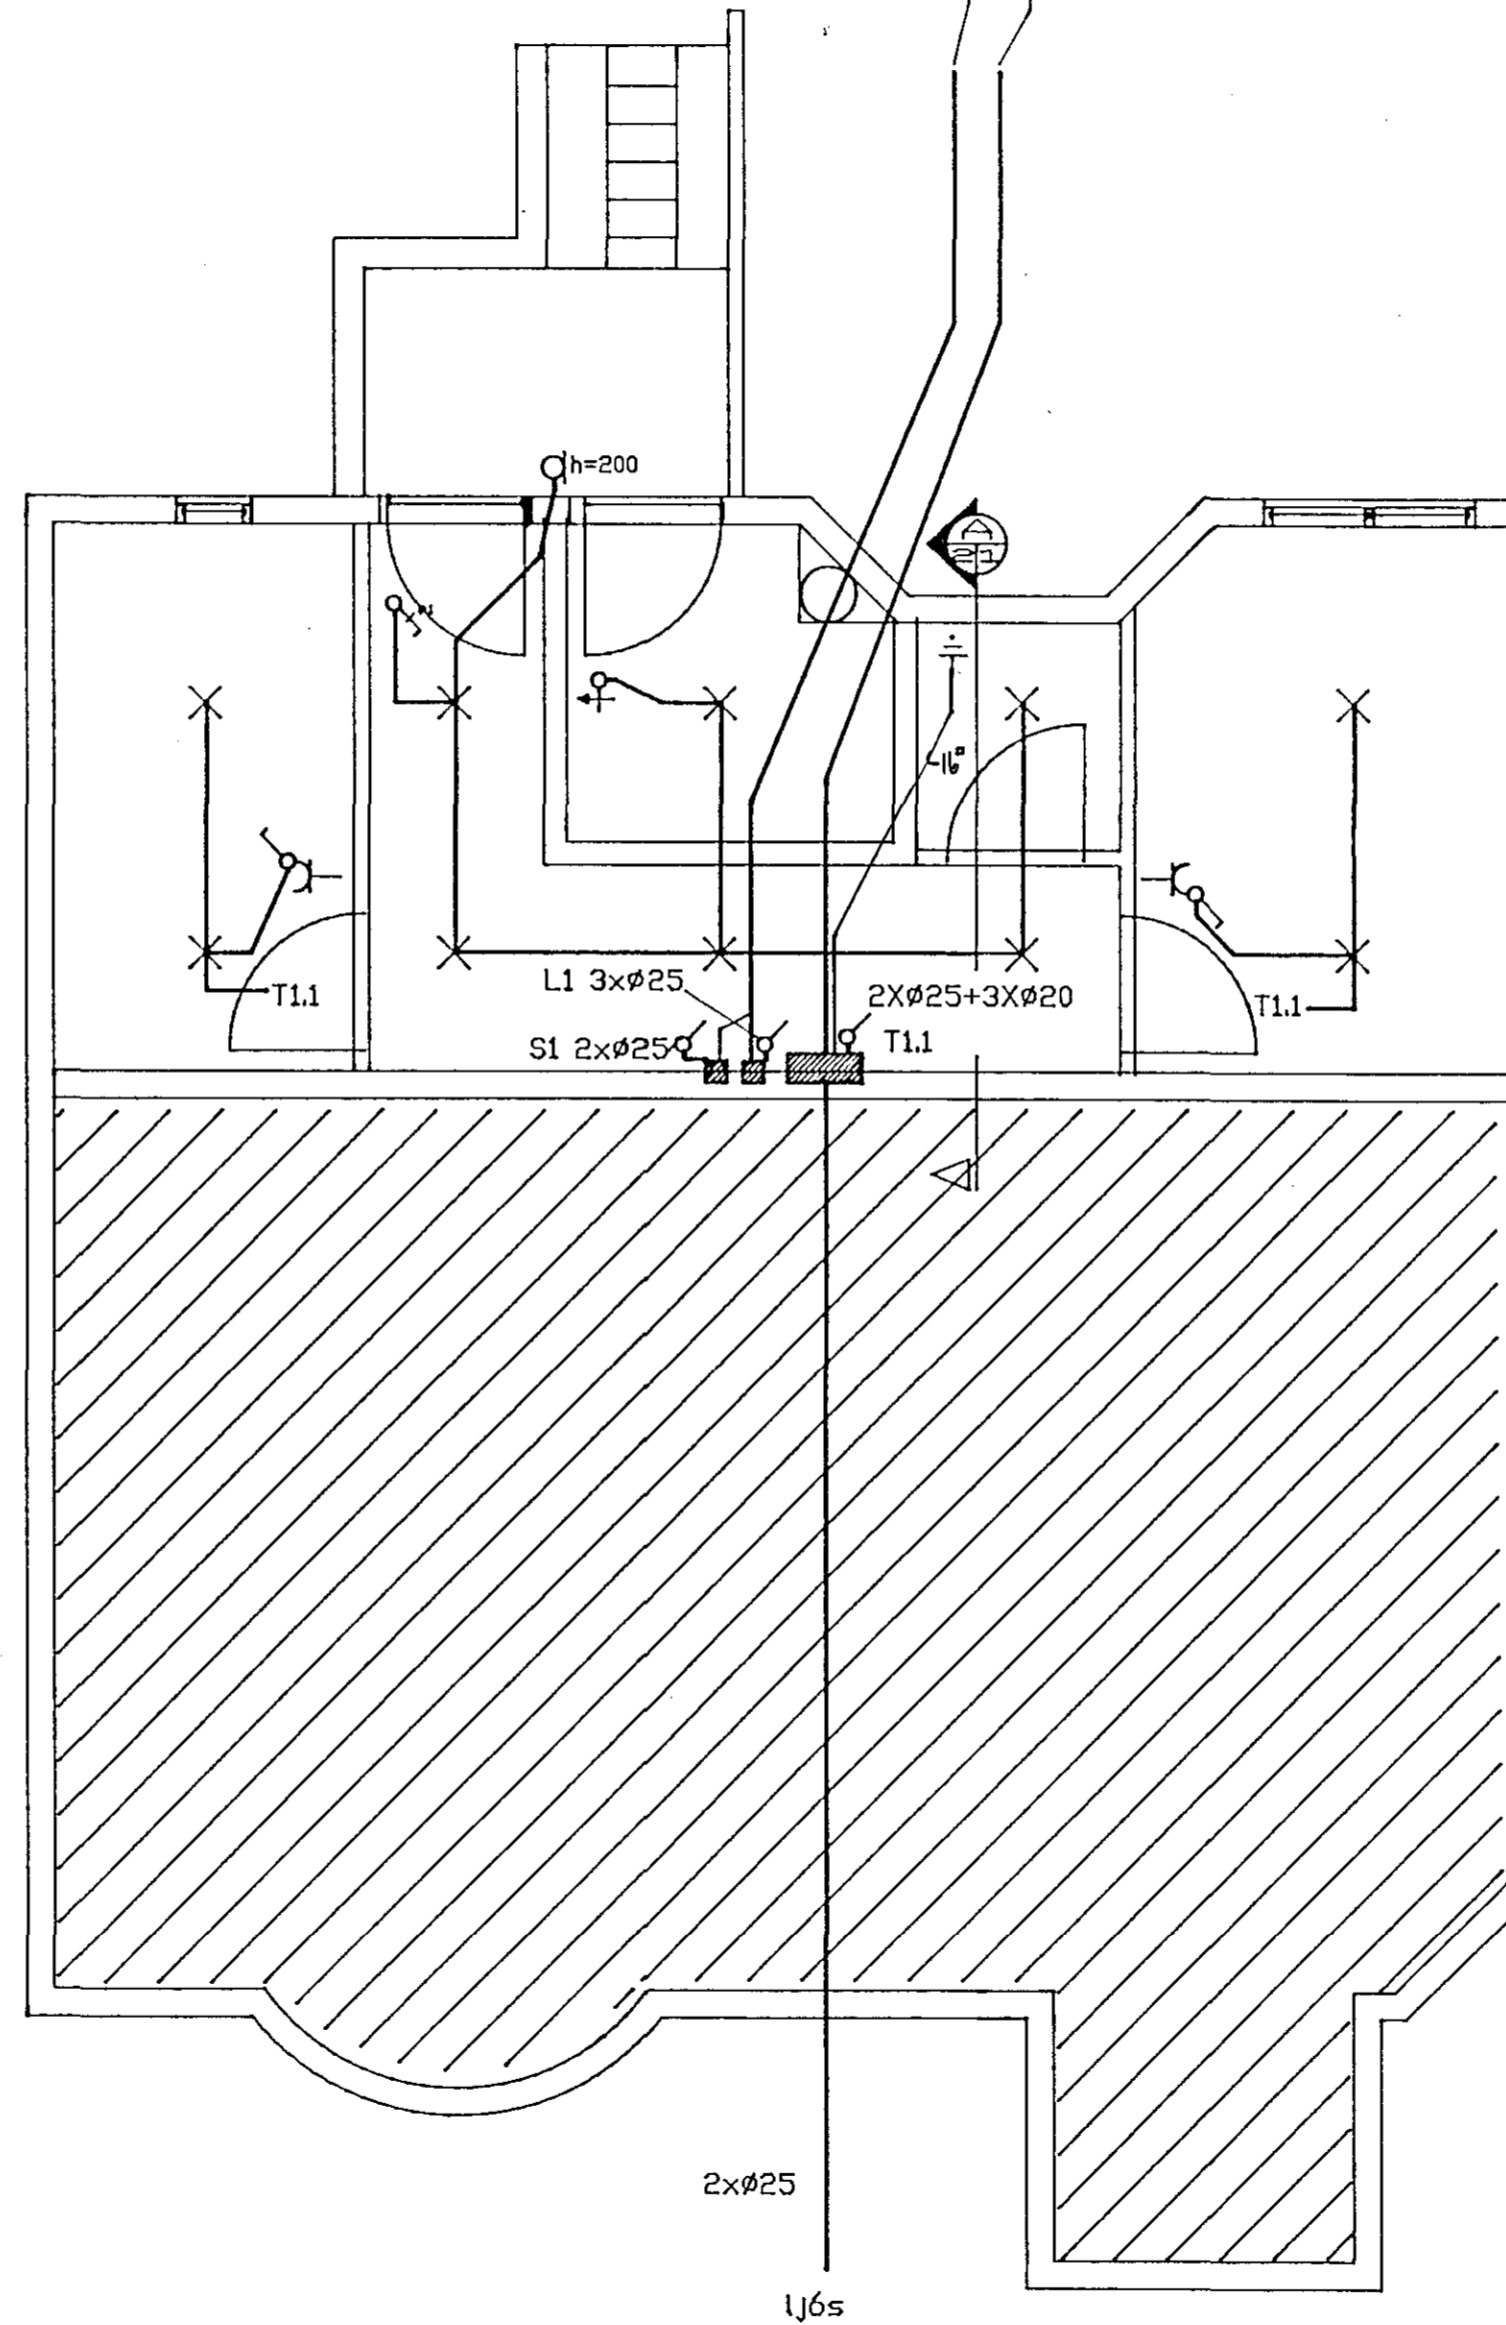

|                     |    |    |            |    |     |        |           |          |          |                      |                    |                    |             |         |          |
|---------------------|----|----|------------|----|-----|--------|-----------|----------|----------|----------------------|--------------------|--------------------|-------------|---------|----------|
| 0                   | 10 | 20 | 40         | 80 | 160 | 260    | 360       | 460      |          |                      |                    |                    |             |         |          |
| Kvarði/Athugasemdir |    |    | Breytingar |    |     | Hannað | Yfirfarið | Dags     | Samþykkt | Sigurður Jón Jónsson | Safanýri 19        | 108 Reykjavík      | Sími 680399 | Telefax | Blað nr. |
| 1:50                |    |    |            |    |     | SJJ    |           | MÁÍ 1990 |          | Verknúmer/Teiknúmer  | Verkhetti/Verkhuti | ALFHOLT 8          |             |         | 2        |
|                     |    |    |            |    |     |        |           |          |          | PG03                 | 1-026              | LÁGSPENNA KJALLARI |             |         |          |