


TAFLA

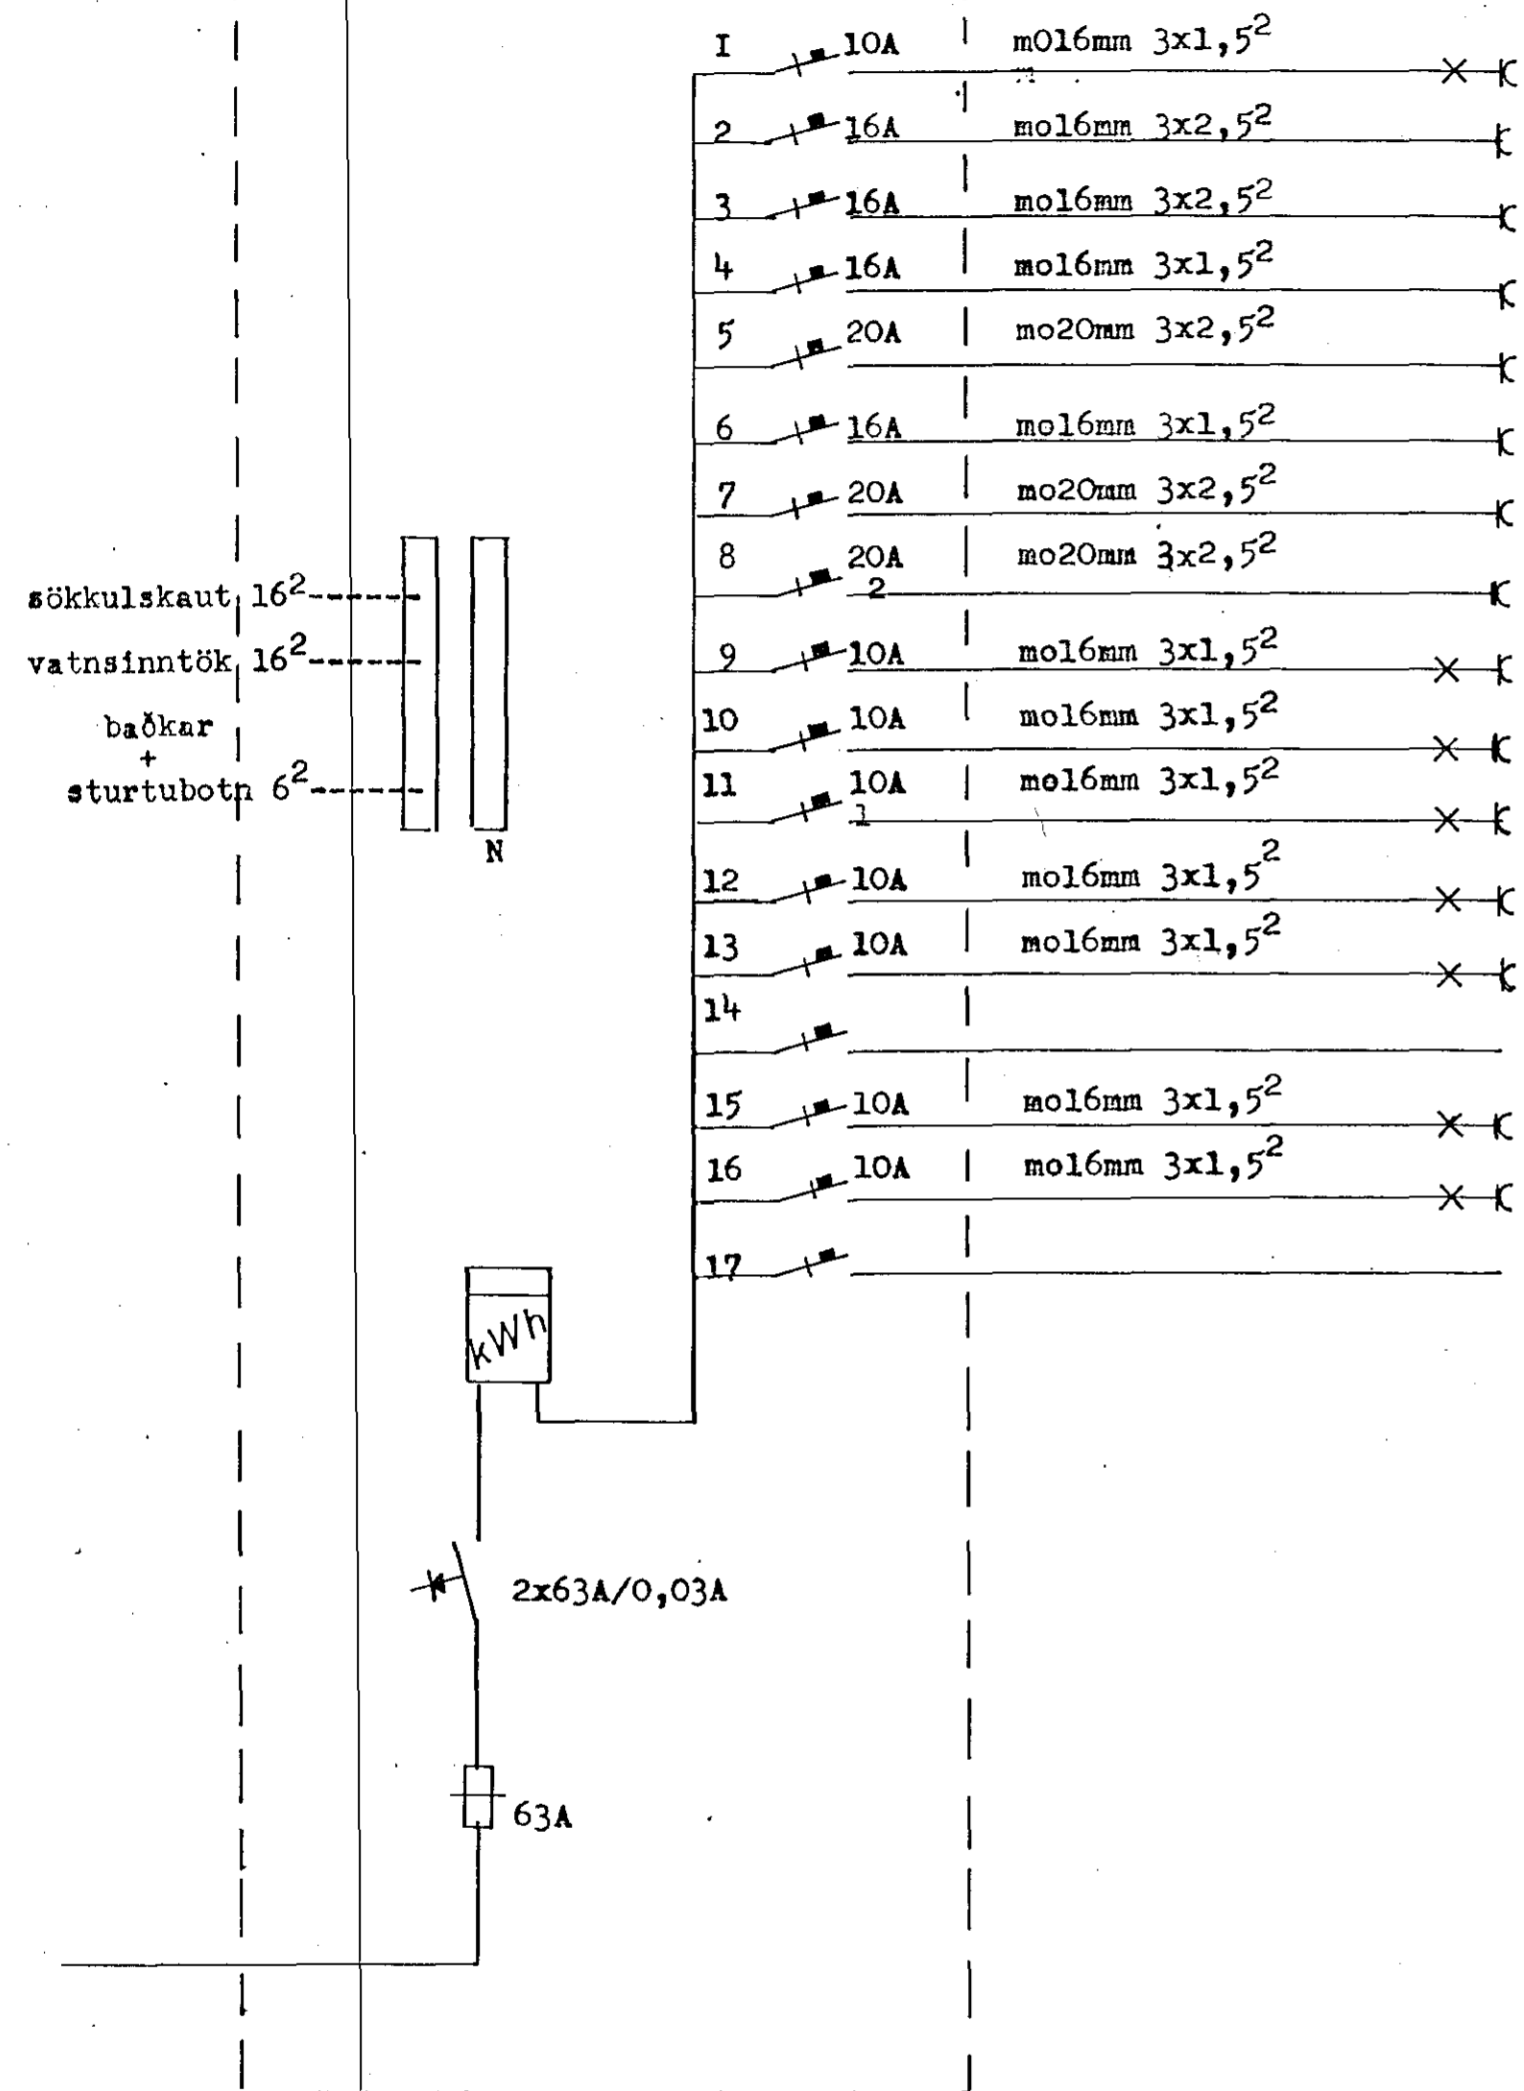

- Forstofa +þvottah.
- Þvottavel
- Þurrkari
- Uppþvottavel
- Helluborð
- Tengill eldhusi
- Gufusuða
- Bakaraofn
- Eldhus
- Stofa
- Hjón + bað
- Svefnherb.
- Bílskúr
- Til vara
- Ljos uppi
- Ljós uppi
- Til vara

SIGURDUR SIGURJONSSON SIMI 041756	
BIRKIBERG 18	Bl. 3 af 3.
Einlínmynd	Sigurður Sigurjónsson júli '91.