


SNID Í INNTAK M. 1:100

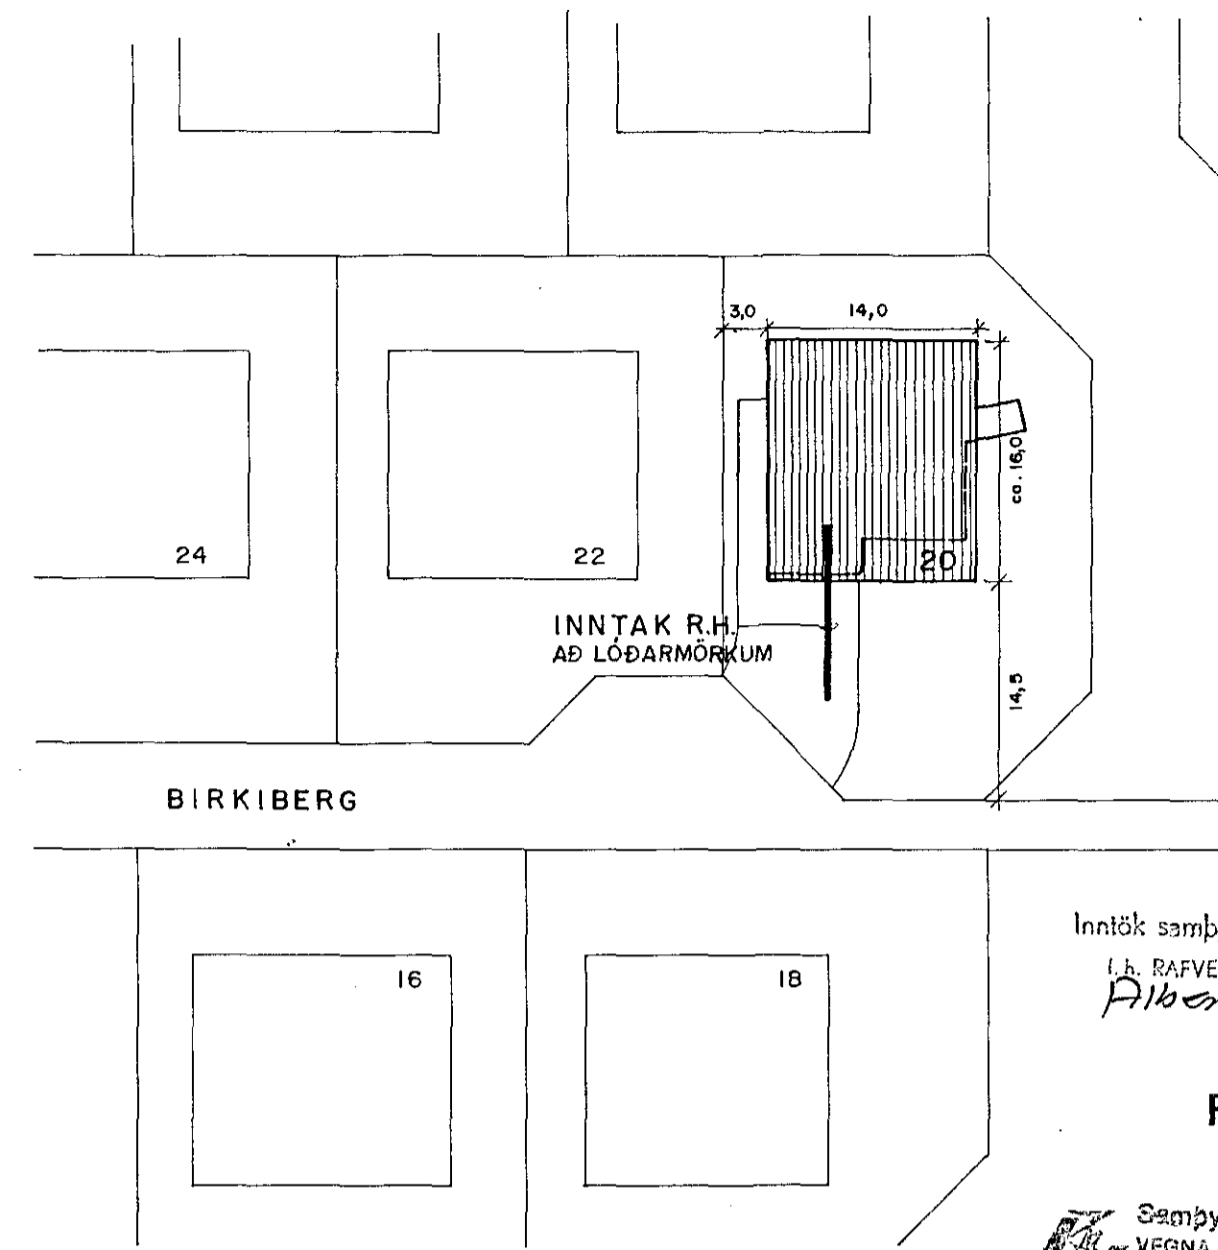

BIRKIBERG

Inntök samþykkt 26.11.1990  
L. RAFVEITU HAFNARFIRÐAR  
Albort Jónstíngsson

FASI: R



Samþykkt 30.11.1990  
VEGNA FULLNADAREYÐGANGS  
Jóns Einarsson  
L. Rafveitu Hafnarfirðar

AFSTÖÐUMYND M. 1:500

SKÝRINGAR

LAGNIR ERU HULDAR 16mm PÍPULAGNIR OG TAUGAR 3x1,5°. NEMA ANNARS SÉ GETIÐ.  
HÆÐ Á ROFUM SÉ 105 sm.  
HÆÐ Á TENGLUM SÉ 20sm.  
MÁLSTRAUMUR ROFA SÉ 10A, EN TENGLA 16A.  
D.S.= DYRASÍMI, F=BÆJARSÍMI, L= LOFTNET

TAFLA

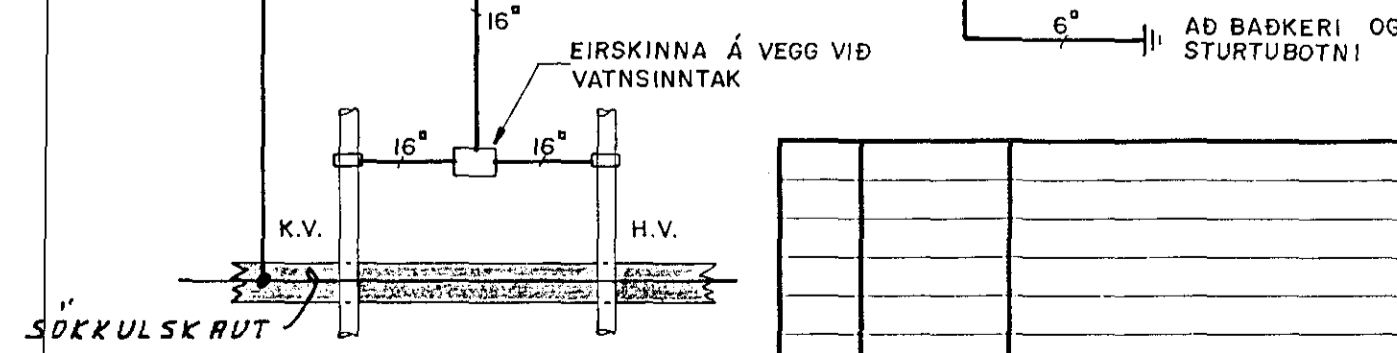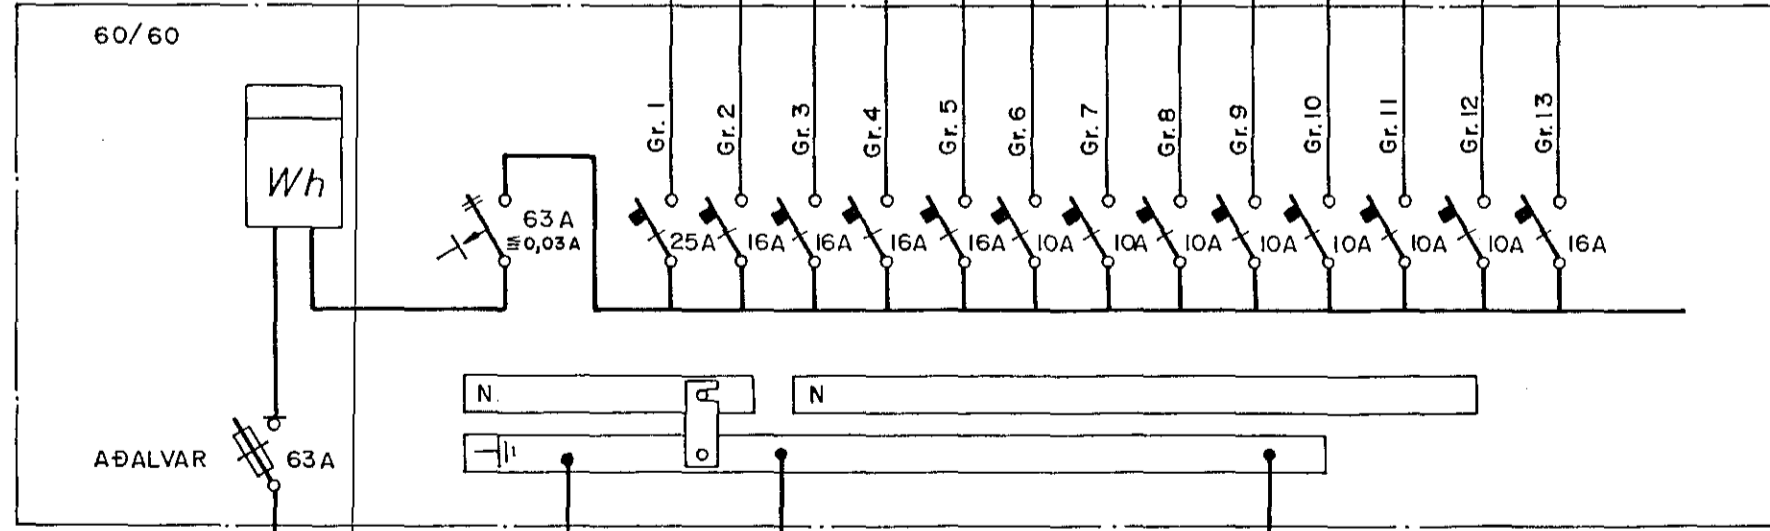

- ELDAVÉL
- UPPIVOTTAVÉL
- PURRKARI
- ÞVOTTAVÉL
- ELDHÚS
- ELDHÚS, BORDST.
- ANDD., V.S., GEYMSLA
- BAD, HUÓN, ÞVOTTUR
- HERB.
- GANGAR
- STOFA
- BÍLGEYMSLA
- BÍLGEYMSLA

TEIKNING NR. 2880

BIRKIBERG 20 · HAFNARFIRÐI  
AFSTÖÐUMYND, SNID Í INNTAK, EINLÍNUMYND  
OG SKÝRINGAR

**TERA** RAFMAGNSVERKFRÆDISTOFA  
TRAUSTI SVEINBJÖRNSSON RA FM IDNFR SIMI 687390  
EDMUND BELLERSEN RA FM TÆKNIFR SIMI 687388  
RAGNAR D. STEFÁNSSON RA FM VERKFR SIMI 687835  
ÁGÚST ÞÓRHALLSSON RA FM VERKFR SIMI 687805

MKV.	1:500; 1:100; 1:
TEIKN NR.	1
NÆSTA TEIKN NR.	2
VERKNR.	
BL.	1 AF 2
UTG.	A
GEYMSLUNR.	15-72

A	90.10.10	VINNUTEIKNING	S.E.	T.S.	<i>Trasvi Sveinbjörn</i>
ÚTG.	DAGS.		TEIKN.	HANNAD	SAMPYKKT