


Eldavél
 uppþvottavél
 örþilgjuöfn
 ísskápur
 Eldhús
 stofur
 sjónv.h. gangur. wc
 hjónah. herb.g. bað
 herbergi. þvottah
 utiljós
 þvottavél
 uppþvottavél
 bílskúr
 geymsla
 bílskúr
 hurdaopnari
 dýrasími

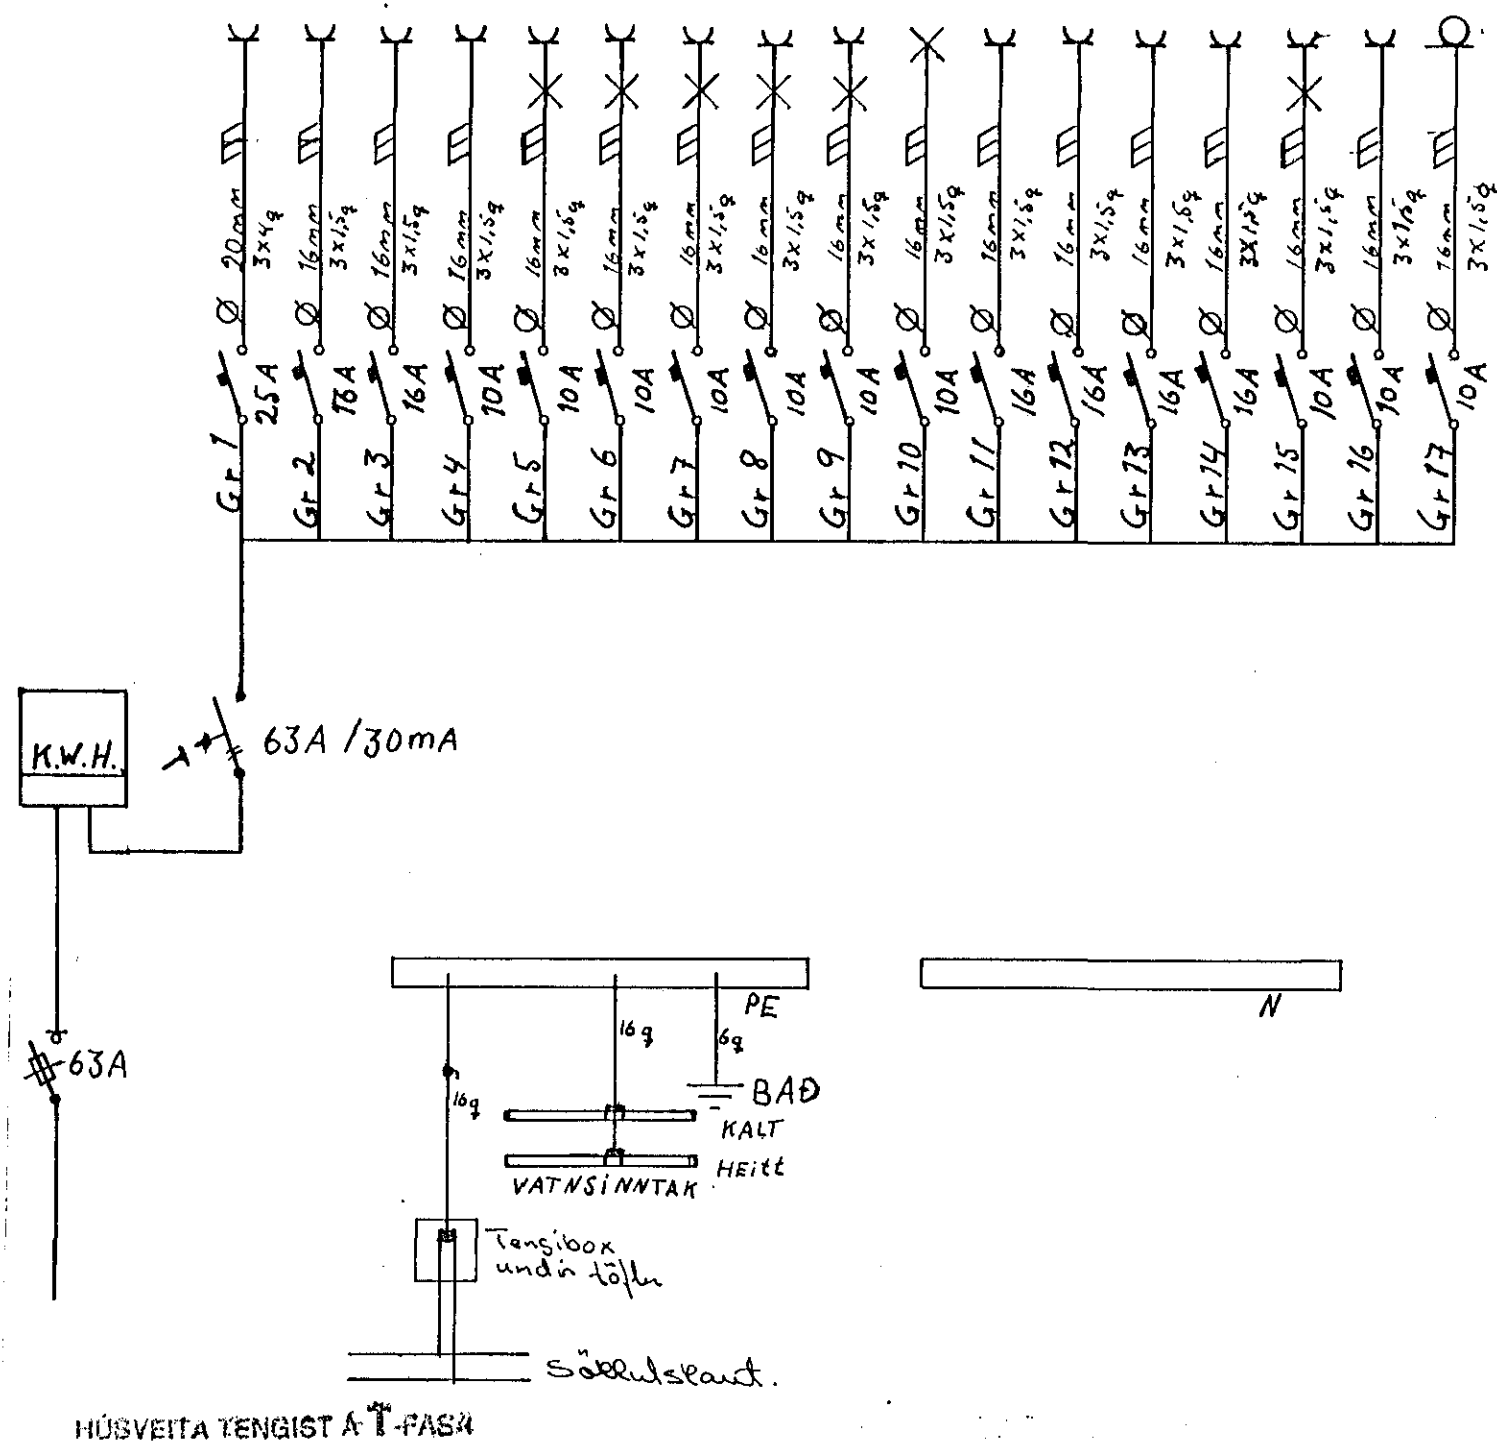

								JÚLIUS JÓHANNESSON RAFTÆKNIFR.	BIRKIBERG 24 HAFNARFIRÐI EINLÍNUMYND.
		10-04-89							
UTG.	DAGS.		TEIKNAD	HANNAD	YFIRFARID	SAMP.	GEYMSLUNR.	MKV. /	TEIKN.NR. 4 AF 4
								NÆSTA TEIKN.NR.	UTG