
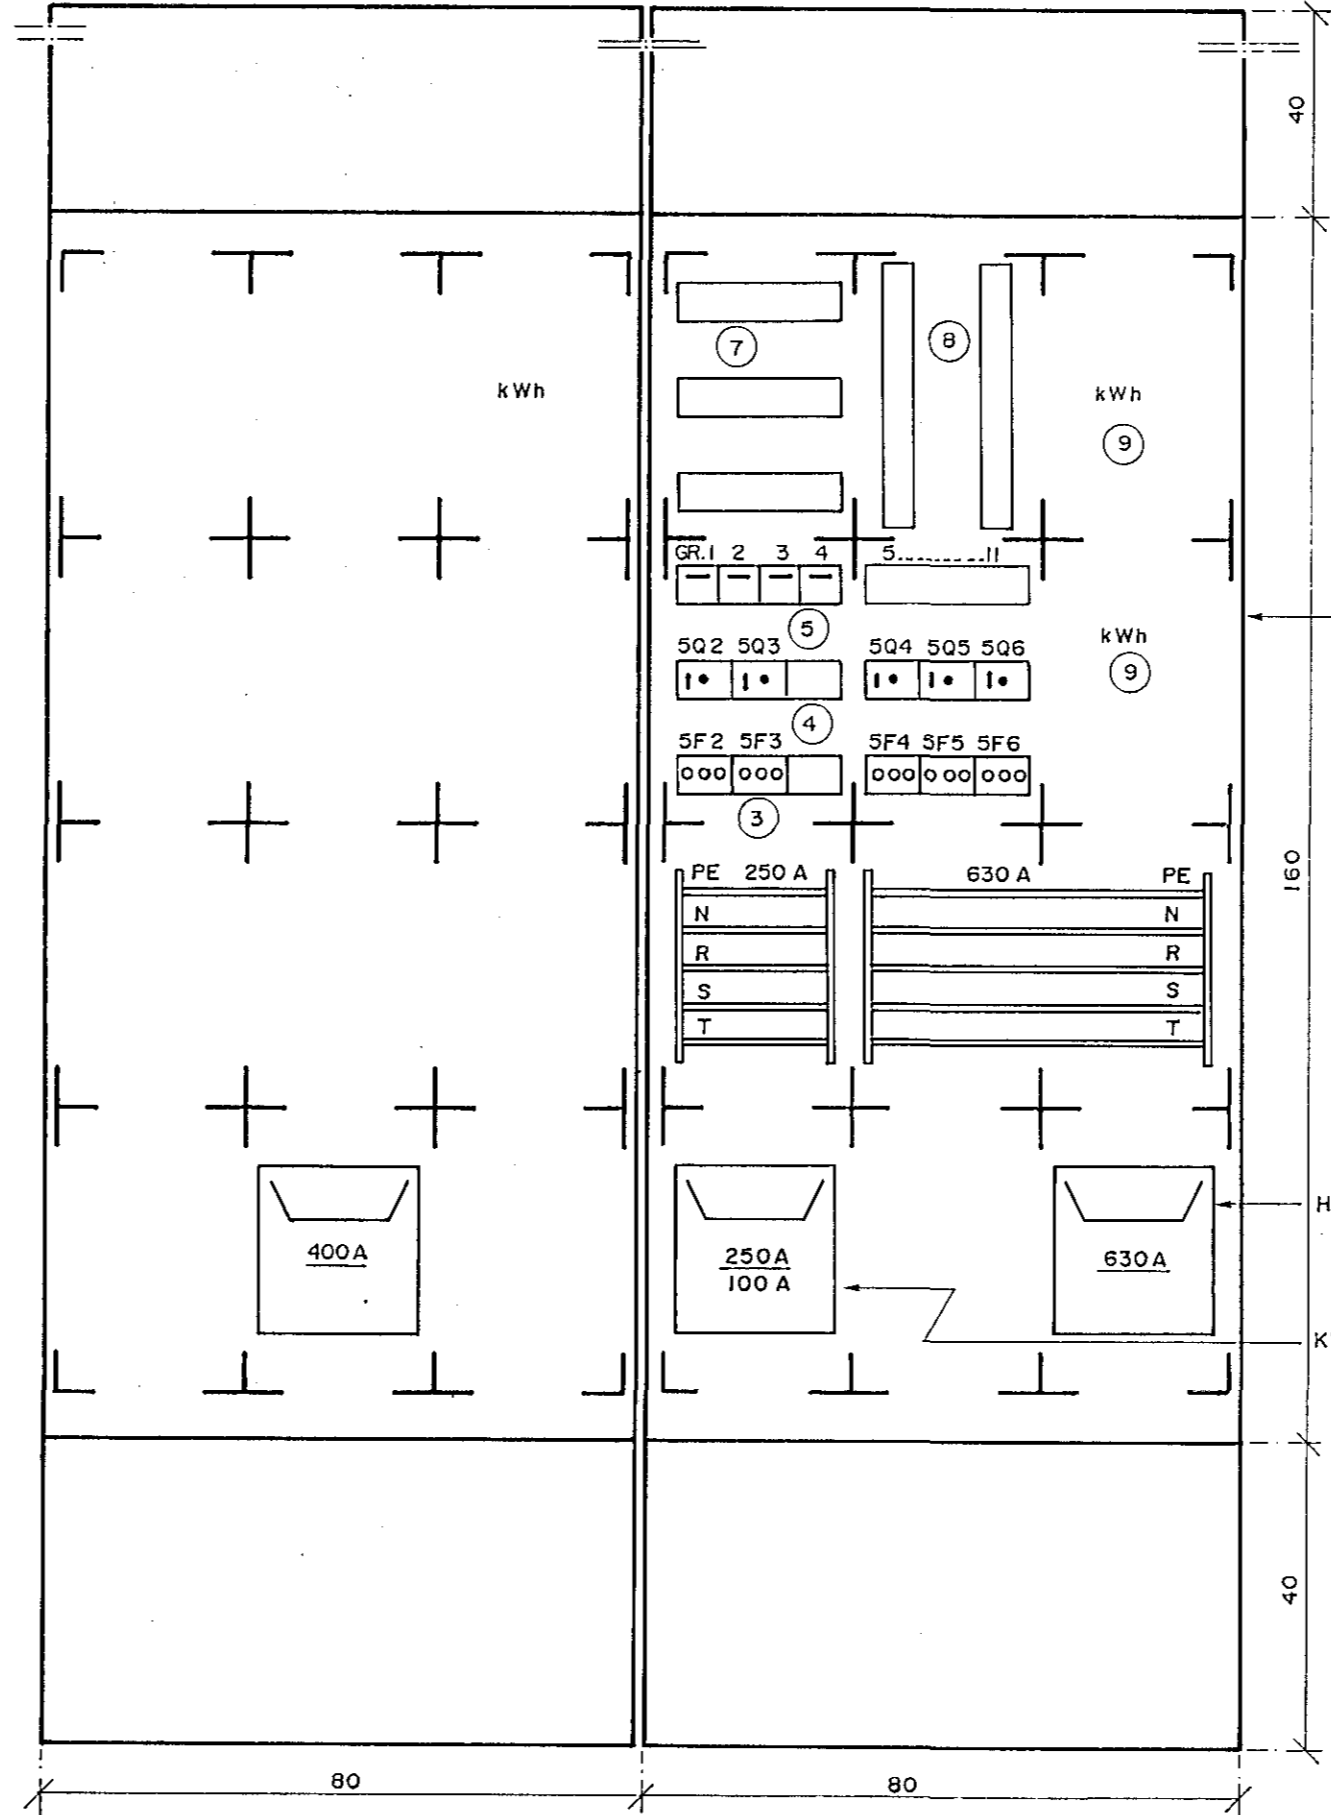


PÍPA / STRENGUR  
FJÖLDI VÍRA  
GILDEIKI VÍRS  
ÁLAG

I. VARNARBÚNAÐUR OG STRENGJASVEPLEKI  
ÁKVEÐIST ÞEGAR ÁKVÖÐUN UM BÚNAÐINN  
LIGGUR FYRIR.

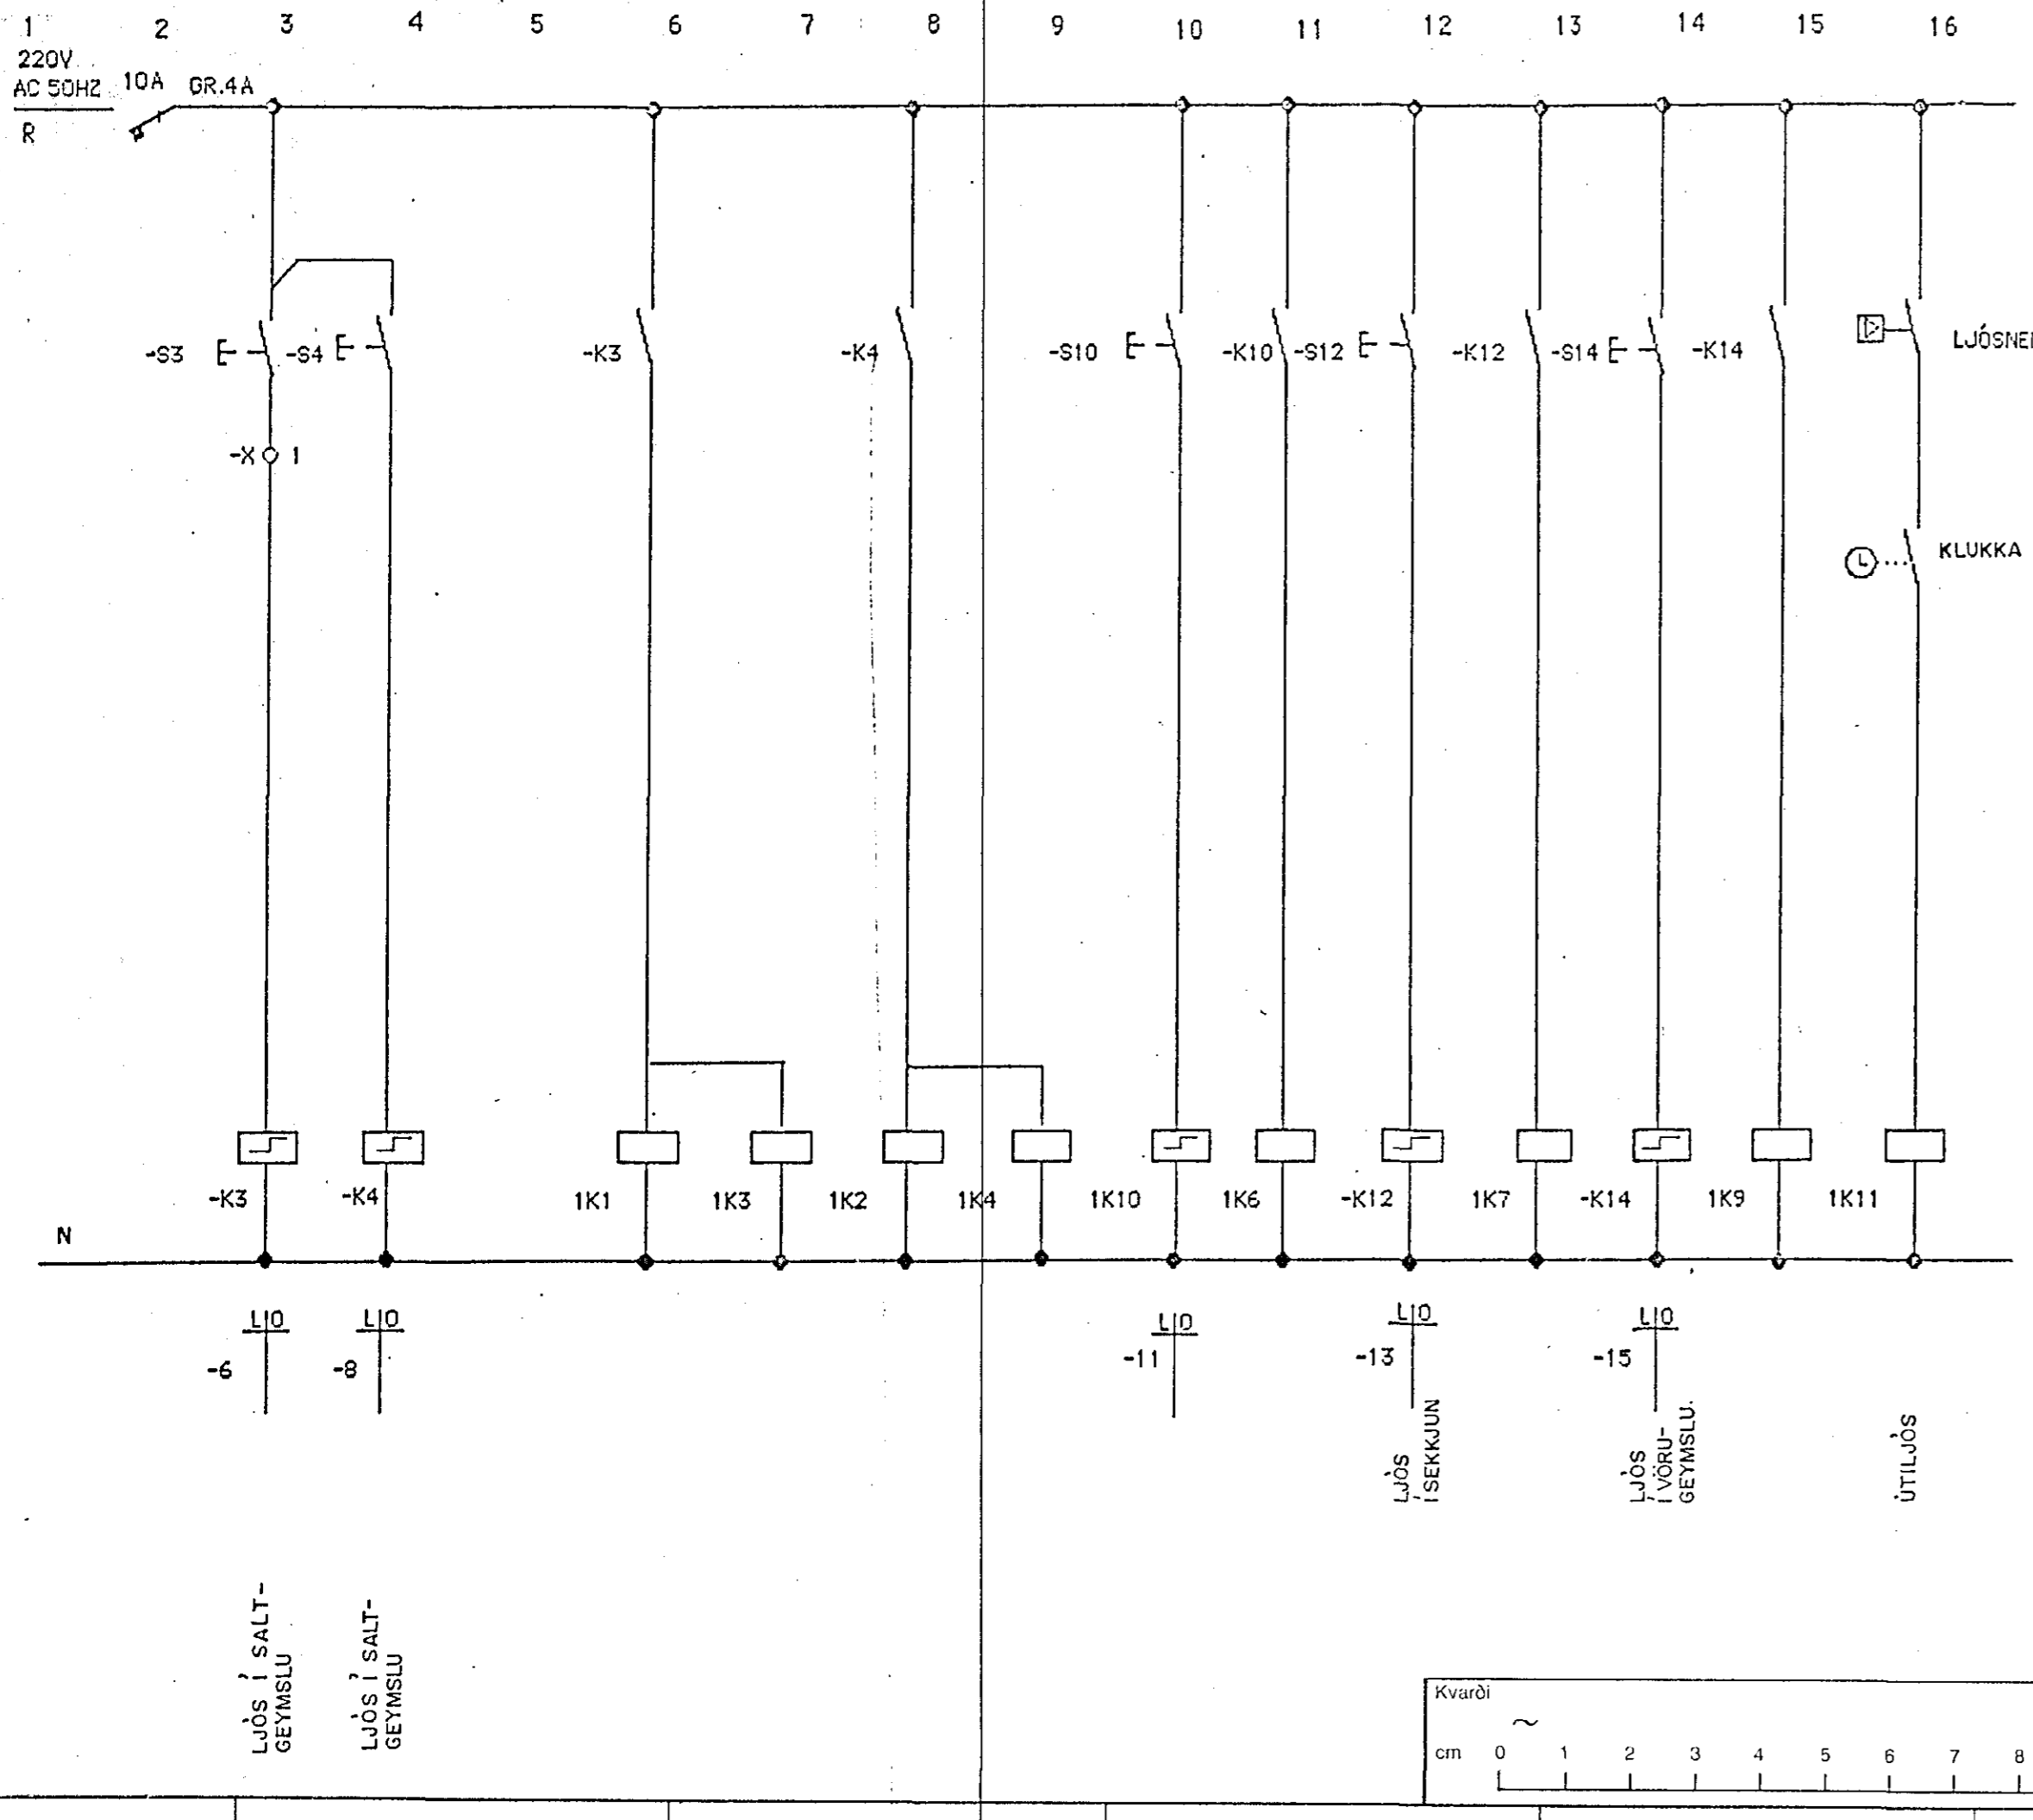

- Skýringar:
- 1 Tafila b x h x d 80x160x27,5 cm. Clockner Moeller ICKB8162/KRM4 eða sambarileg tafila. Búningar (grindur og hlífur) fyrir búnaðinn skulu vera frá sama framleiðanda og innifalið í tölulíðnum.
  - 2 Sökkull fyrir töflu KR 842-ICK eða sambarilegur.
  - 3 Neozed varrofar
  - 4 Lekastraumslóðar
  - 5 Sjálfvör
  - 6 Segullíðar
  - 7 Raðklemmur
  - 8 Raðklemmur
  - 9 Raðklemmur eða í bráðabirgðaskáki.

Kvarði	Breyting D	Breyting C	Breyting B	Breyting A II. IO. 198 'AA HEIMTAUG STEKKUÐ	Verkhelti EIMSALT HAFNARFIRÐI	Verkhelti / Verkmáner EINLÍNUNYNDIR
cm 0 1 2 3 4 5 6 7 8 9 10 11 12 13 14 15 16 17				Dags MÁÍ 1988	Armála 42, Sími 91-84933	Teikningarnúmer 28 1 5142
		Hannað ÁA	Taknað RV	Yfirfarð	<b>Rafhönnun</b>	Blaðnr. 5