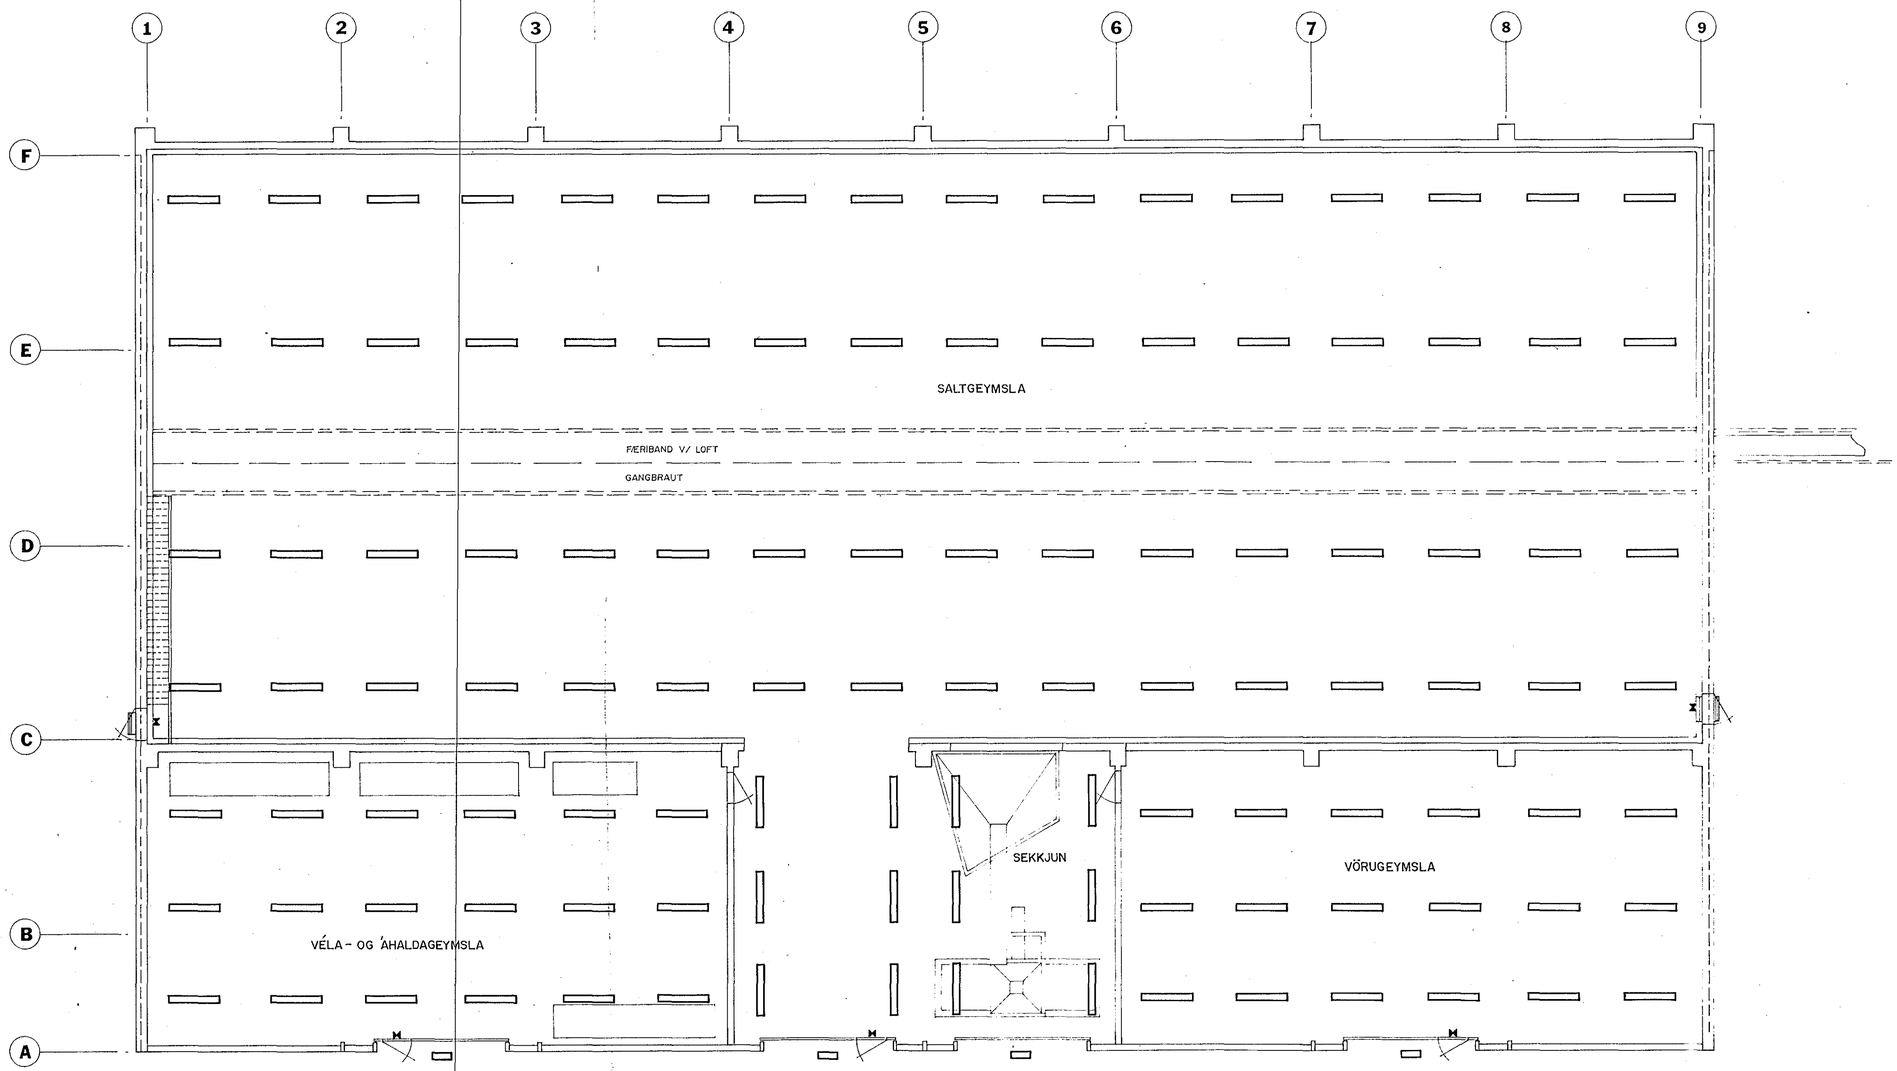

LAMPASKRÁ:

	Flúrlampi 2x58W rakaþéttur með höggpolinni hlíf (polycarbonade).
FRÁGANGUR:	Festist á burðastreng.
TENGING:	Lamparnir séu með endatengingum og víraði á milli endatenginaganna í lampanum.
	Háþrýstur kvíkasilfursperu - lampi 125 W. Hoffmeister HME 1.224/321.49-695, eða sambærilegur lampi.
FRÁGANGUR:	Festur á vegg.
TENGING:	Fasttengdur í tengidós við vegginn innanverðu.
	"ÚT exit" neyðarlýsingarlampi, Crompton Albany EAB 81S3 eða sambærilegur.
FRÁGANGUR:	Festur á vegg fyrir ofan útgöngudyr.
TENGING:	Fasttengdur.

Kvarði 1:100

cm 0 1 2 3 4 5 6 7 8 9 10 11 12 13 14 15 16 17

Breyting D	Breyting C	Breyting B	Breyting A	Verkheiti	Verkhluti / Verknúmer
	Hannað ÁÁ	Teiknað BG / Yfirfarið GÞG.	Dags. APR. 1988 / Samþ. -	EIMSALT HAFNARFIRÐI	LAMPAPLAN

Rafhönnun Ármúla 42, sími 91-84833 — Teikningarnúmer 28 I 5141 — Blað nr. 4