


Sneiðing

3x100A RH


FLATAHRAUN

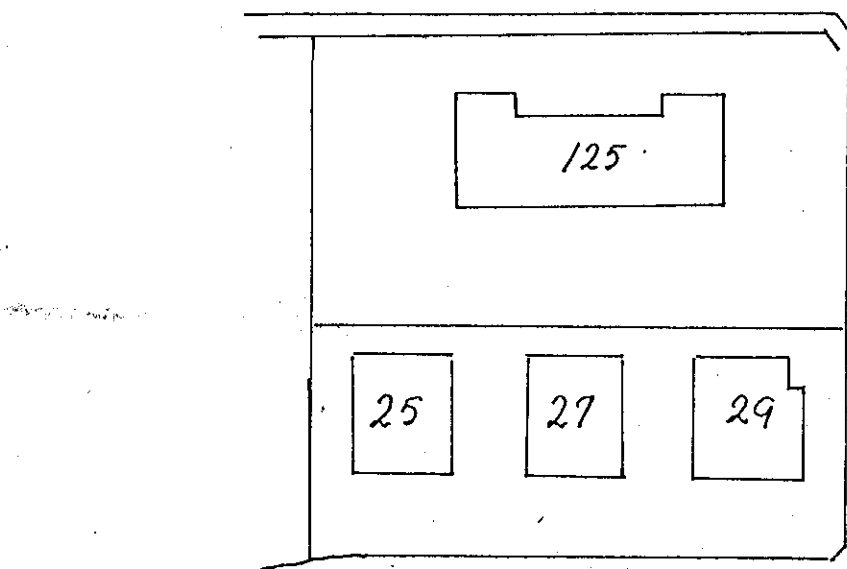


125
25 27 29

B Gata

ALFASKEIÐ

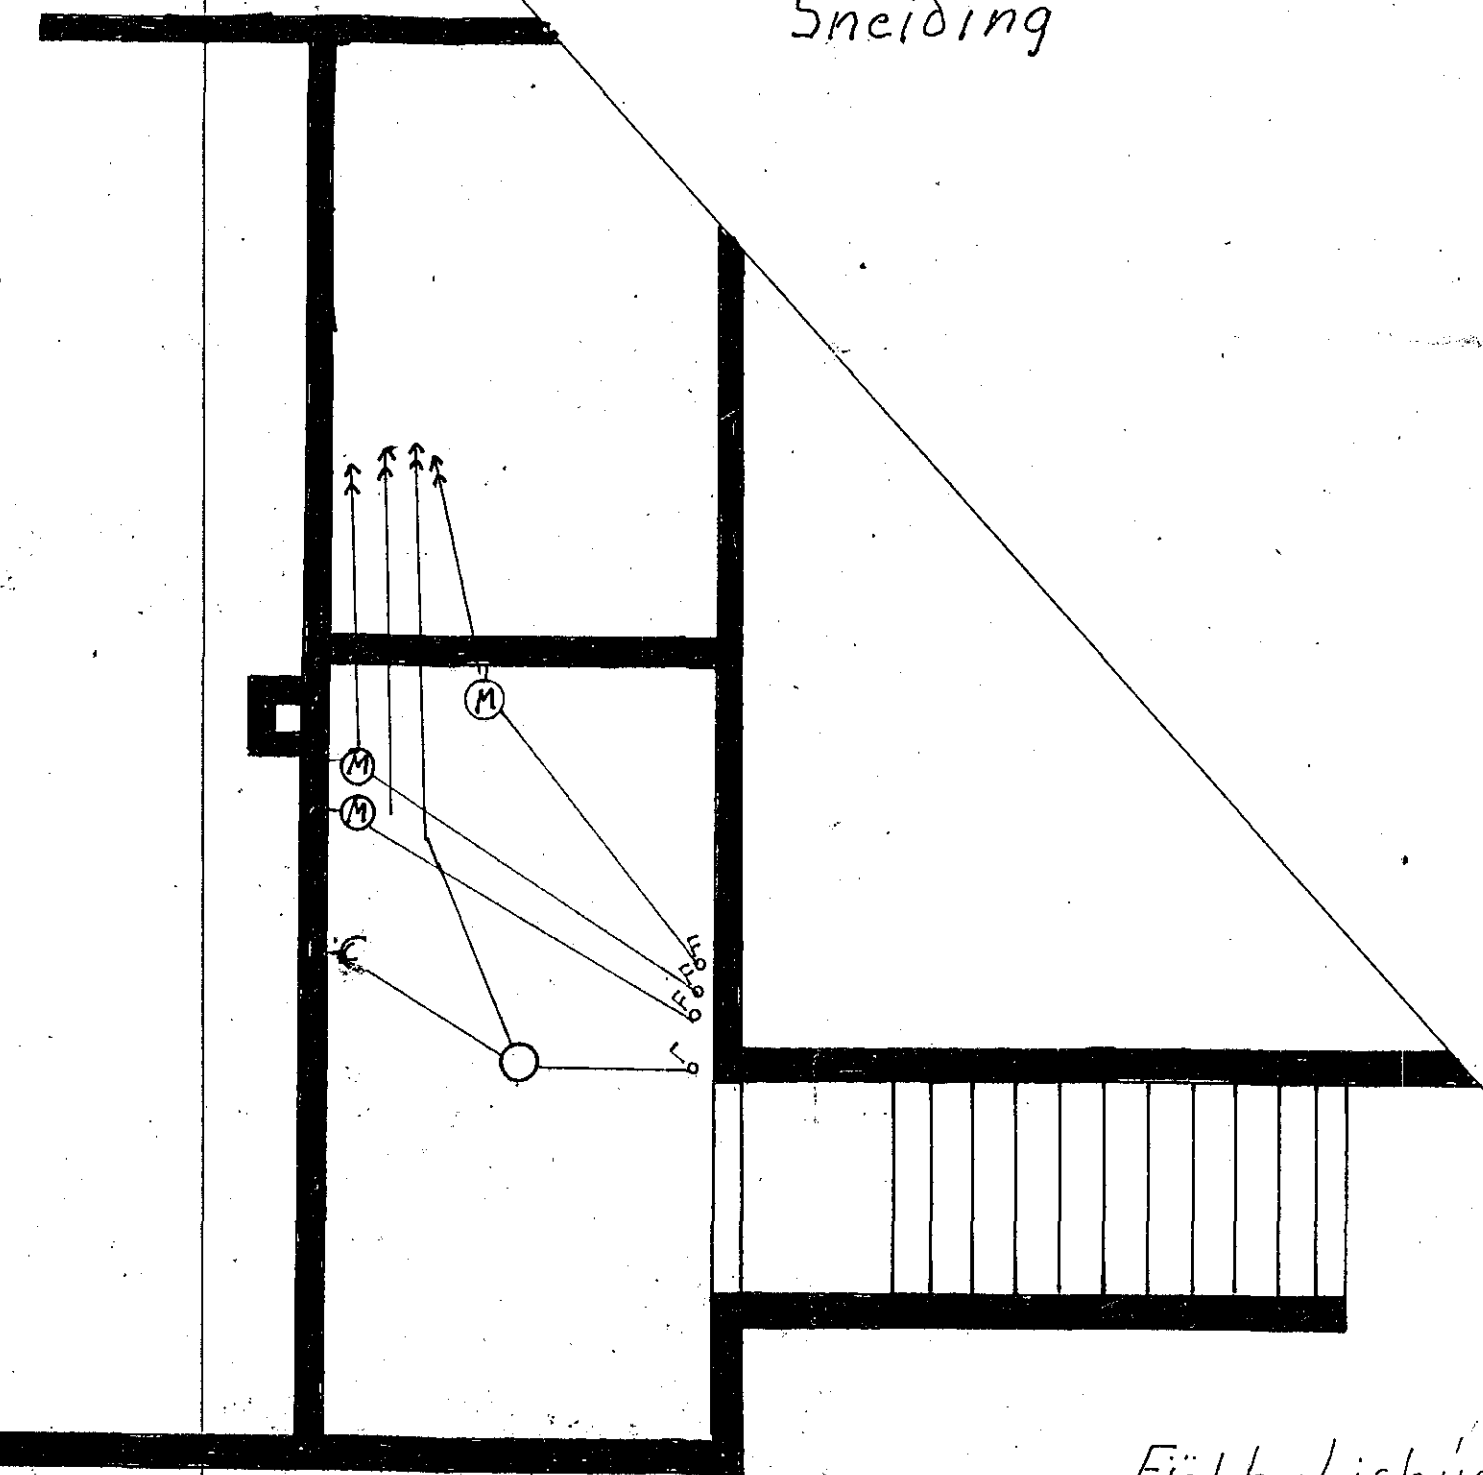

Kyndiklefi

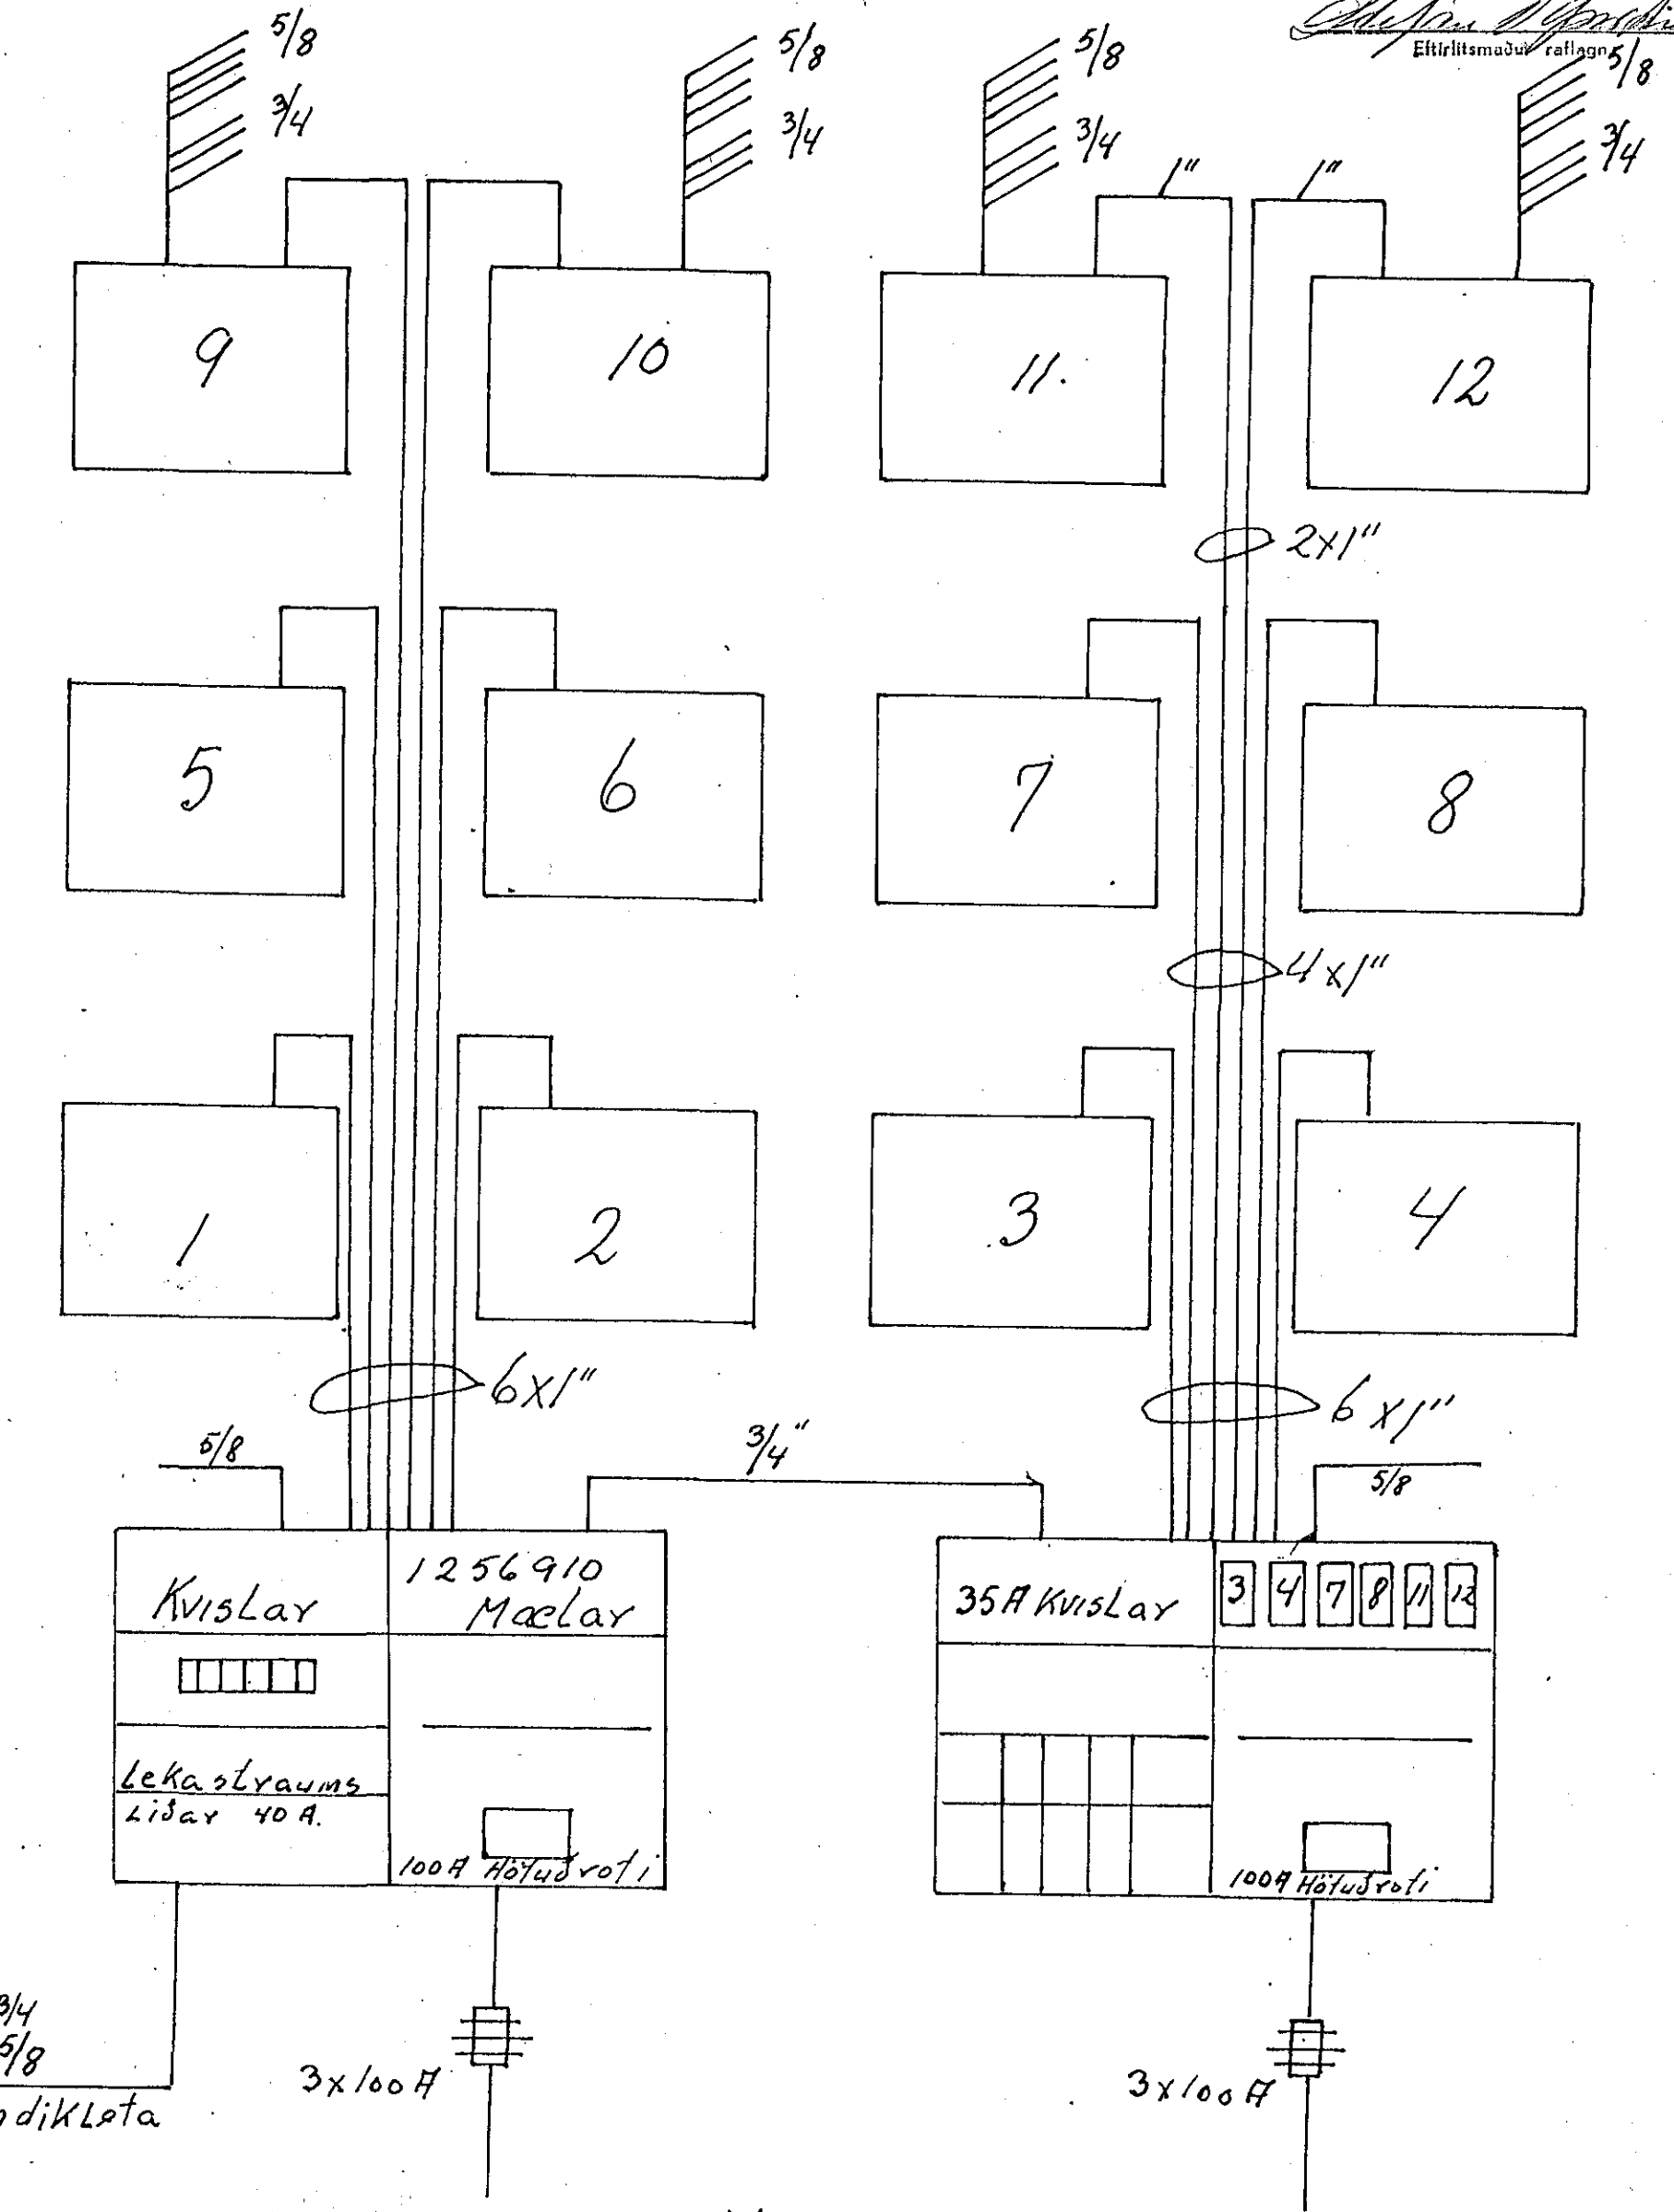

1x 3/4
4x 5/8
til Kyndiklota

3x100A

3x100A

Yfirlitsmynd

Fjölbylishús við Alfaskéið 125 Blás no 1

Raflagnateikning

i Sept 1966 A Jónsson