



SNIÐ A-A
1:100

ÖLL INNTAKSRÖR SKULU
GANGA ÚT FYRIR LÖÐAMÖRK.

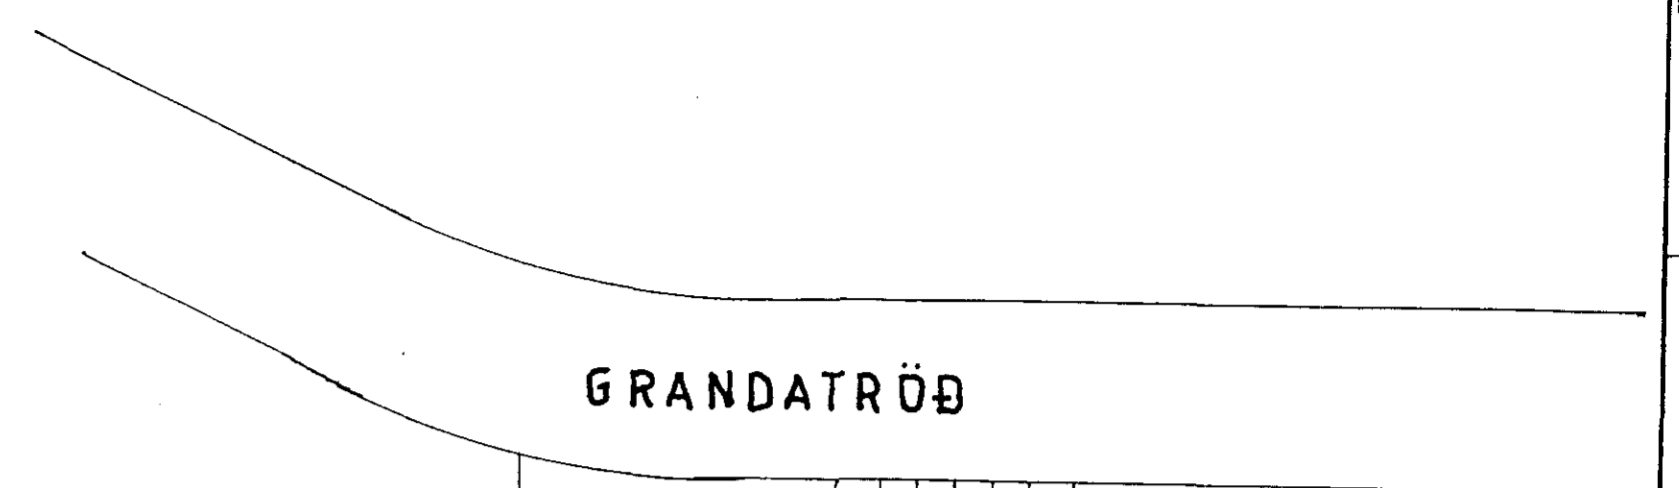

GRANDATRÖÐ

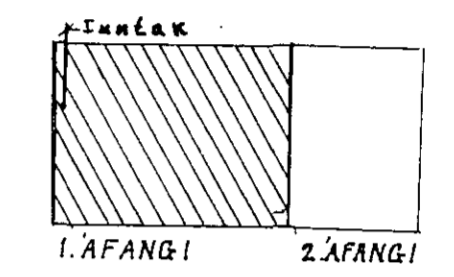

AFSTAÐA
1:500

Tákn	Fj.	Breyting	Dags/u. skr.

Dags.: Jan '88	Hann./teikn. ER ER	Samþ.: Yfirfarið:	M.kv.: ⊕	RAFLEGNIR Snið og afstaðamynd
Heiti: GRANDATRÖÐ 4 Fiskverkunarhus 1.hluti			Kemur í stað:	Vikur fyrir:
Tilvísun:			Útreikn.:	Nr.: 3.02