


TA/2

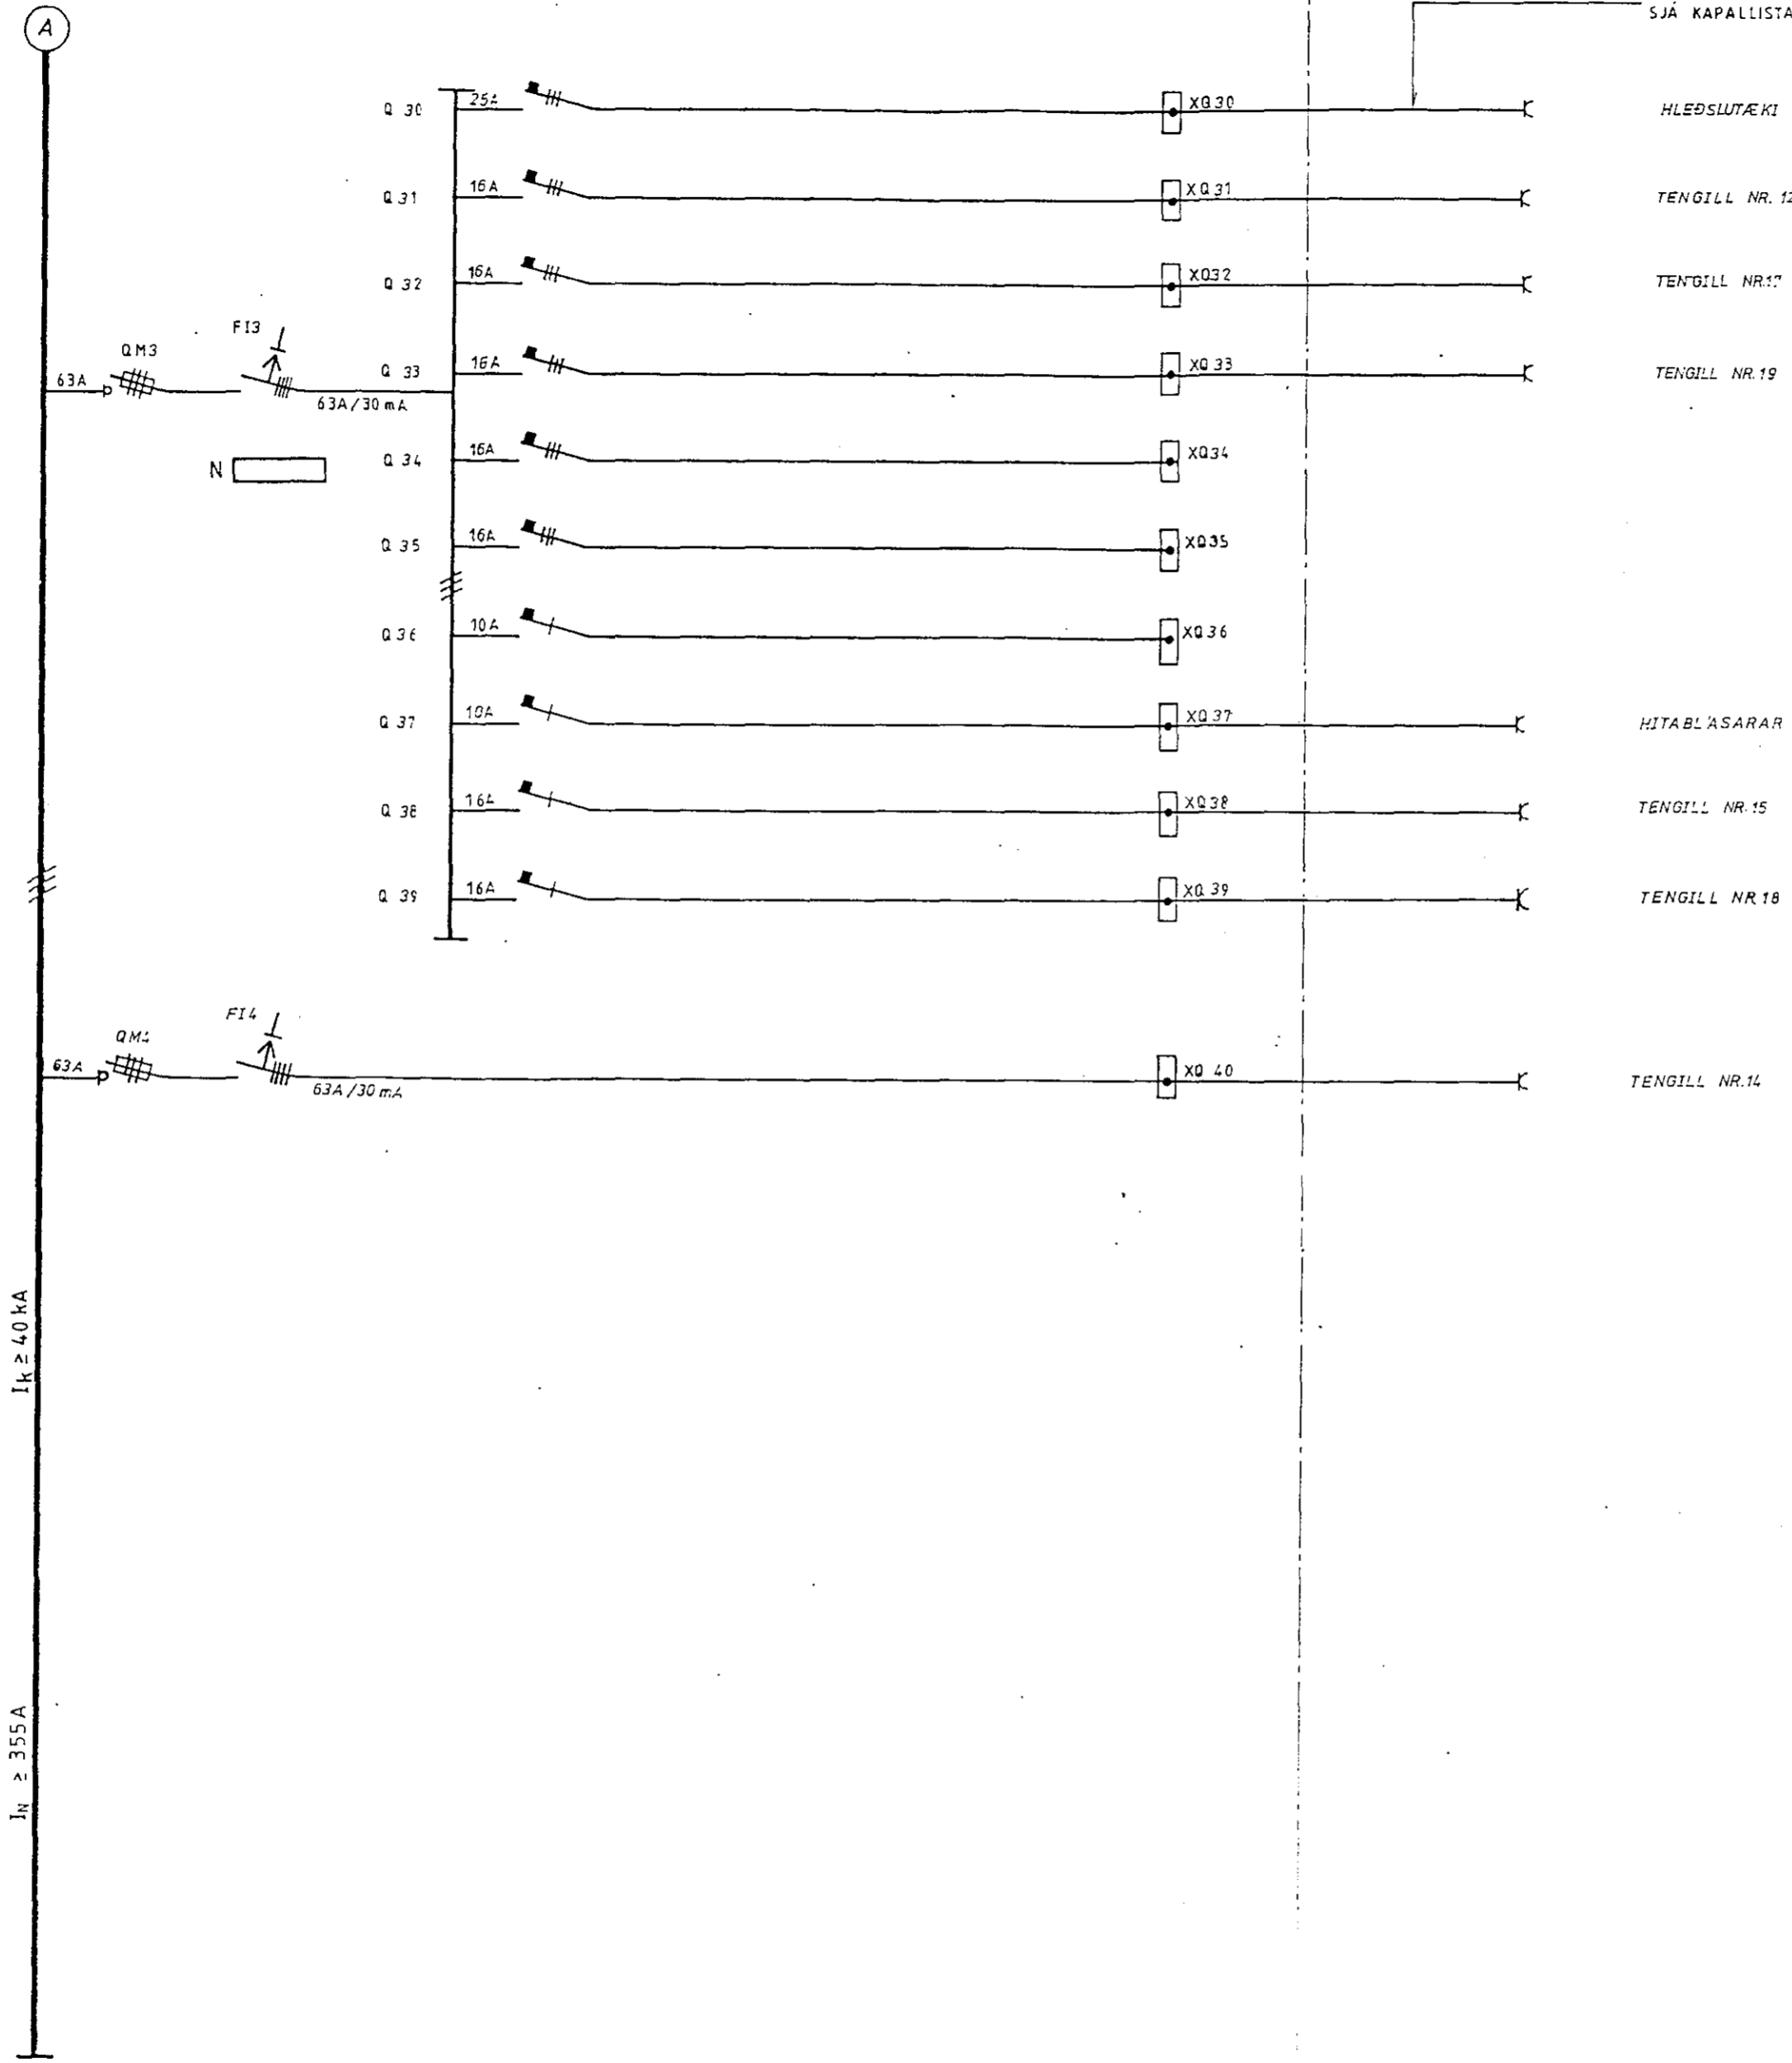

UPPLÝSINGAR UM KAPLA OG VÍRA
SJA KAPALLISTA

HLEÐSLUTÆKI

TENGILL NR. 12

TENGILL NR. 17

TENGILL NR. 19

HITABLÁSARAR

TENGILL NR. 15

TENGILL NR. 18

TENGILL NR. 14

$I_k \geq 40 \text{ kA}$

$I_n \geq 355 \text{ A}$

QM3
63A
FI3
63A/30 mA

QM4
63A
FI4
63A/30 mA

N

Q 30
25A
Q 31
16A
Q 32
16A
Q 33
16A
Q 34
16A
Q 35
16A
Q 36
10A
Q 37
10A
Q 38
16A
Q 39
16A

XQ 30
XQ 31
XQ 32
XQ 33
XQ 34
XQ 35
XQ 36
XQ 37
XQ 38
XQ 39

XQ 40

Tákn	Fj.	Breyting	Dags/u. skr.

Dags.: MARS 88	Hann./teikn. ER.ER	Samþ.: Yfirfarid:	M.kv.: Ei	R. A. FLAÐNIR EINLÍNUMYND TA/2
Heiti: GRANDATRÖÐ 4 FISKUÆRKHUS 1. HLUTI			Kemur í stað:	Vikur fyrir:
Tilvisun:			Nr.: 3.08	
Útreikn.:				