


- X Ljós, tenglar, sjótskh, þ.v. eldhúsi
- X " stofu
- X " herbergi, hjón
- X Tenglar eldhúsi
- X tengill uppþvottavél
- X " þvottur
- X " þurrkari
- X " eldavél

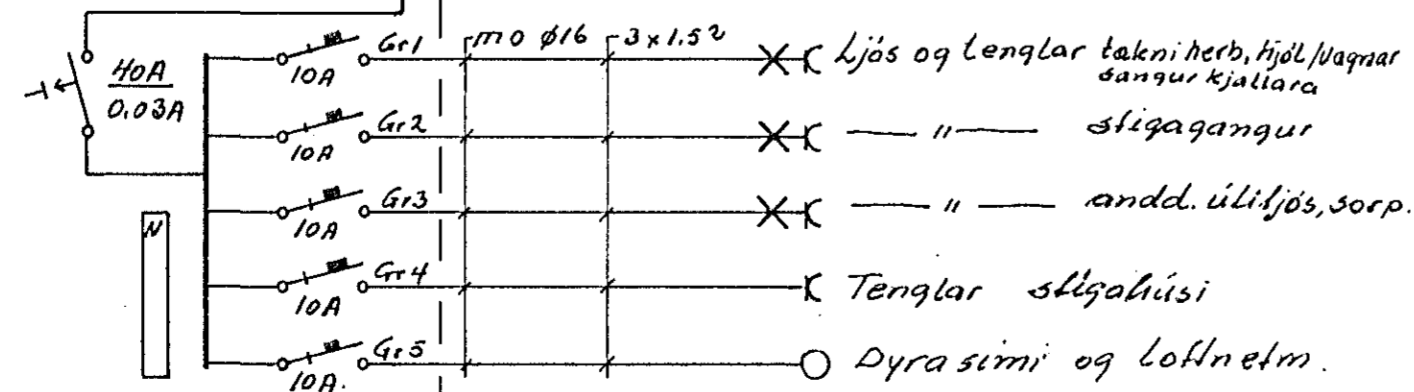

- X Ljós og tenglar takni herb, hjól/vagnar  
sagnur kjallara
- X " sligagangur
- X " andd. úllljós, sörp.
- X Tenglar sligahúsi
- O Dyra simi og loftnetm.

R.H. 380/220V

NR.	BREYTING	DAGS	BR.
<b>HÁHOLT 11 HAFNARFIRÐI</b>			
EINLÍNUMYNDIR		HANNAÐ	16
		TEIKNAD	16
		DAGS	NOV. '90
		BLAD	5 AF 6
		KVARDI	
		VERK NR.	90,248