
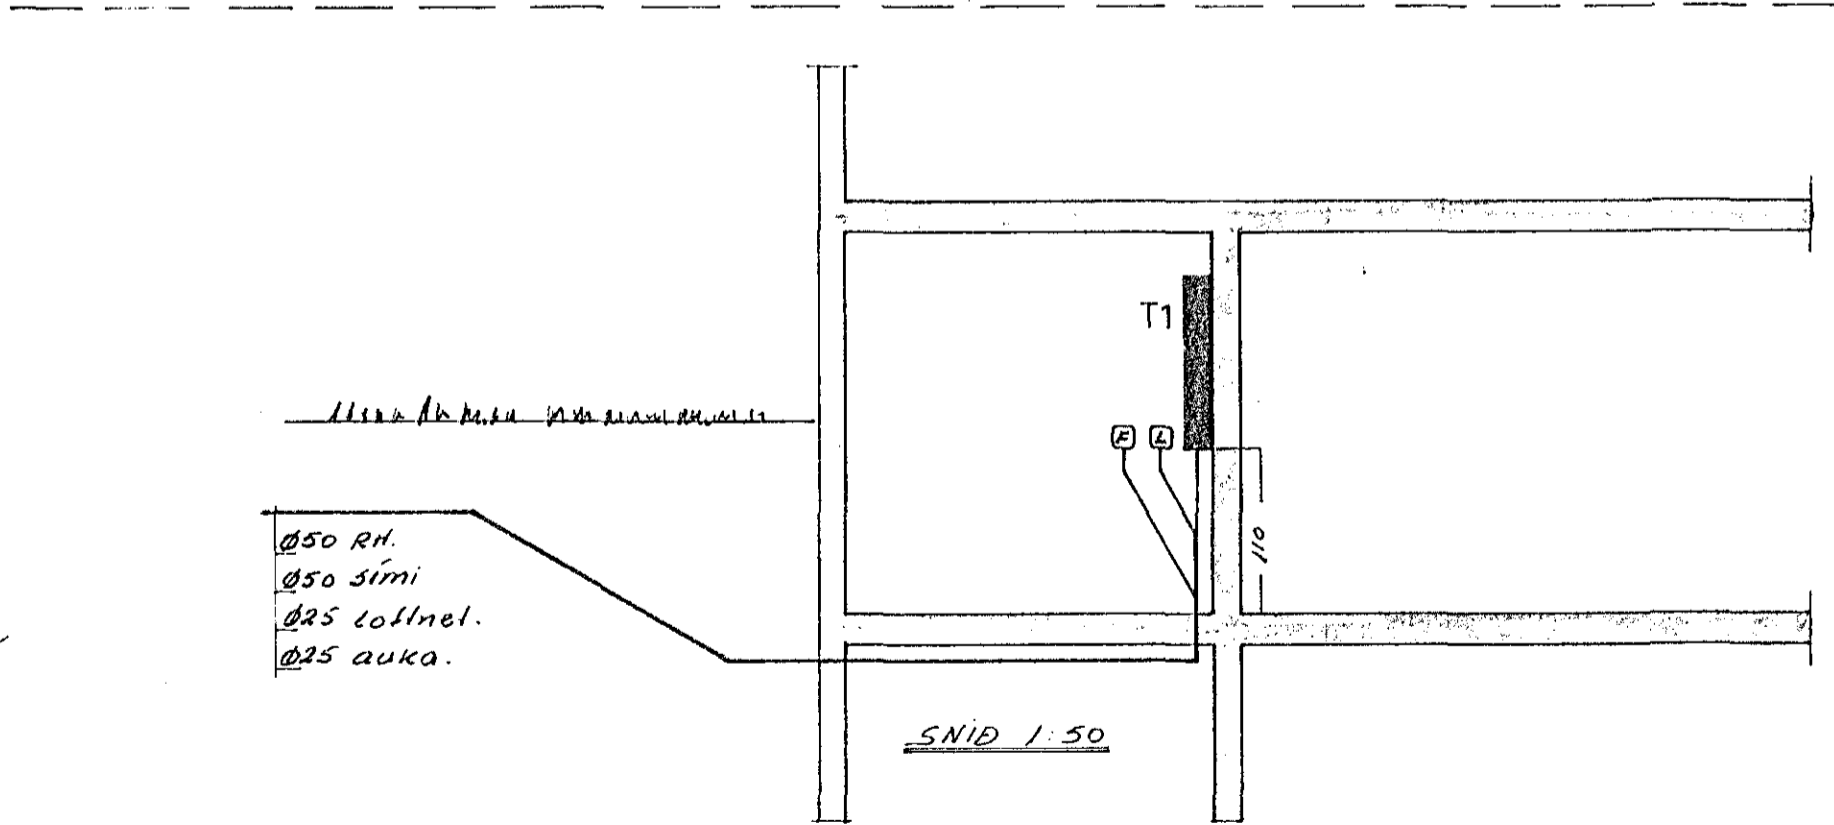
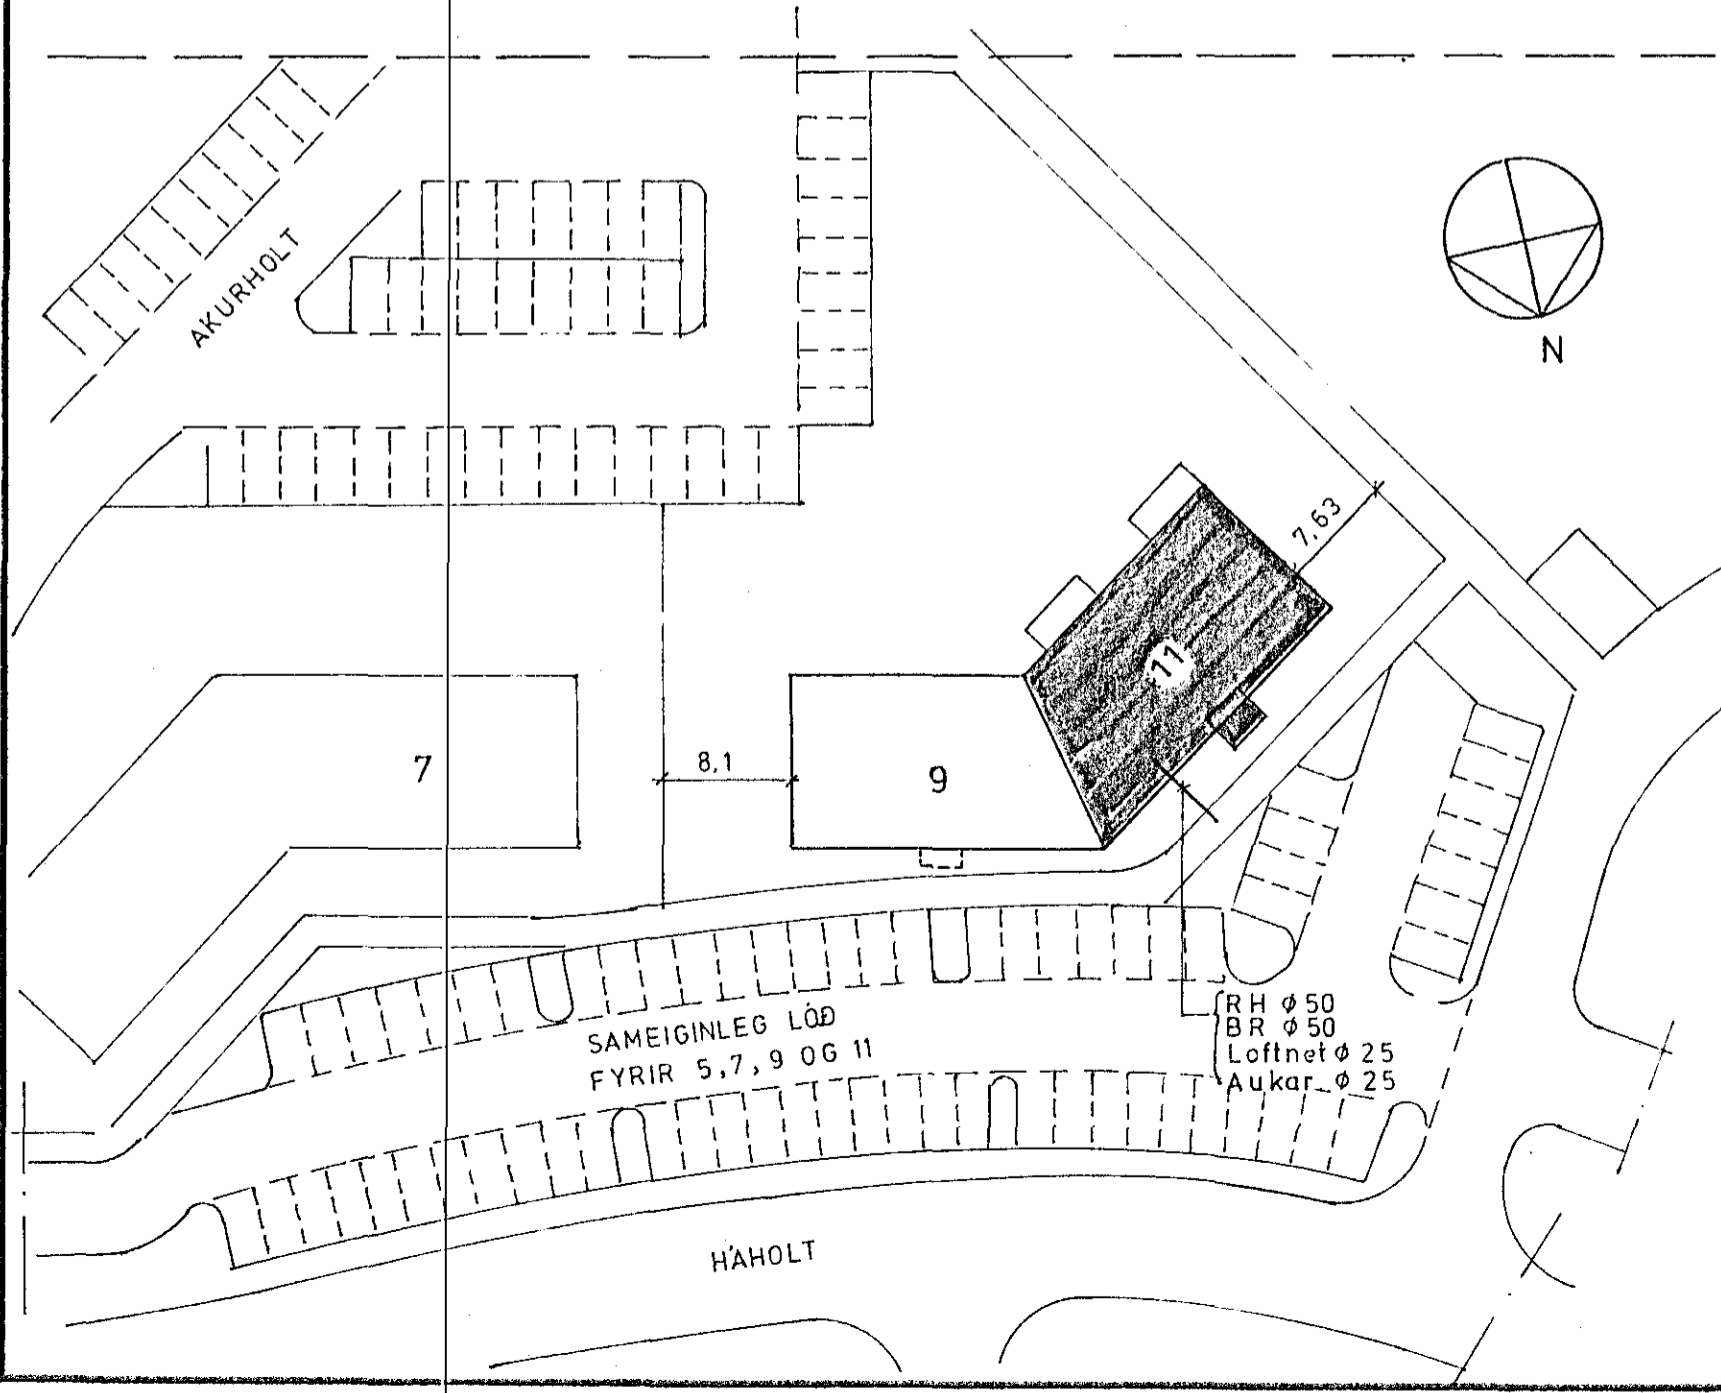
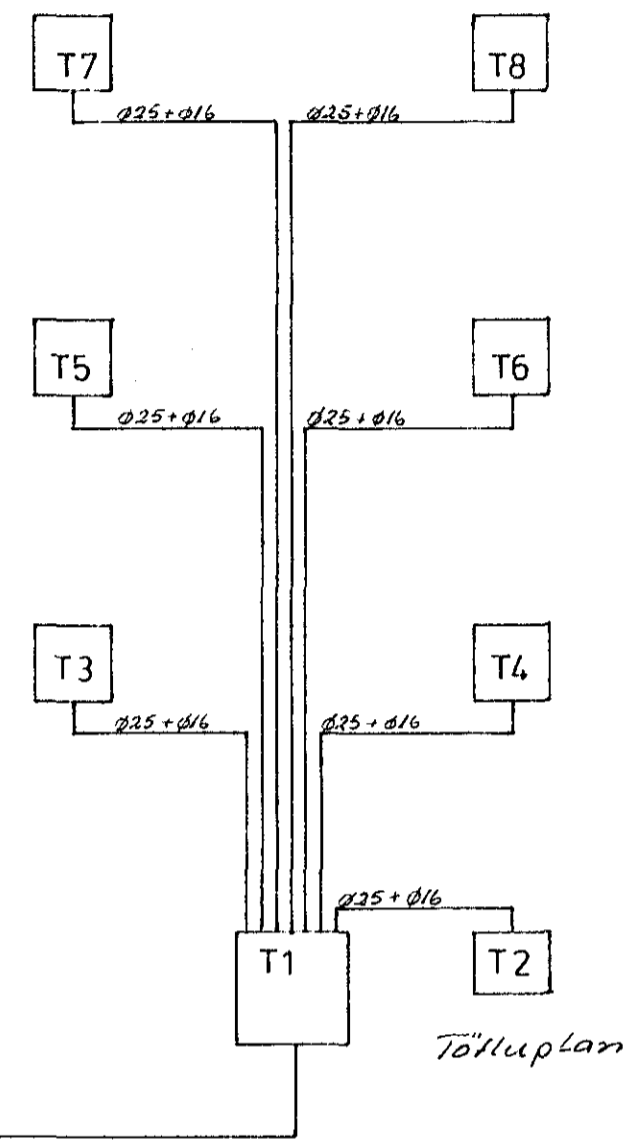
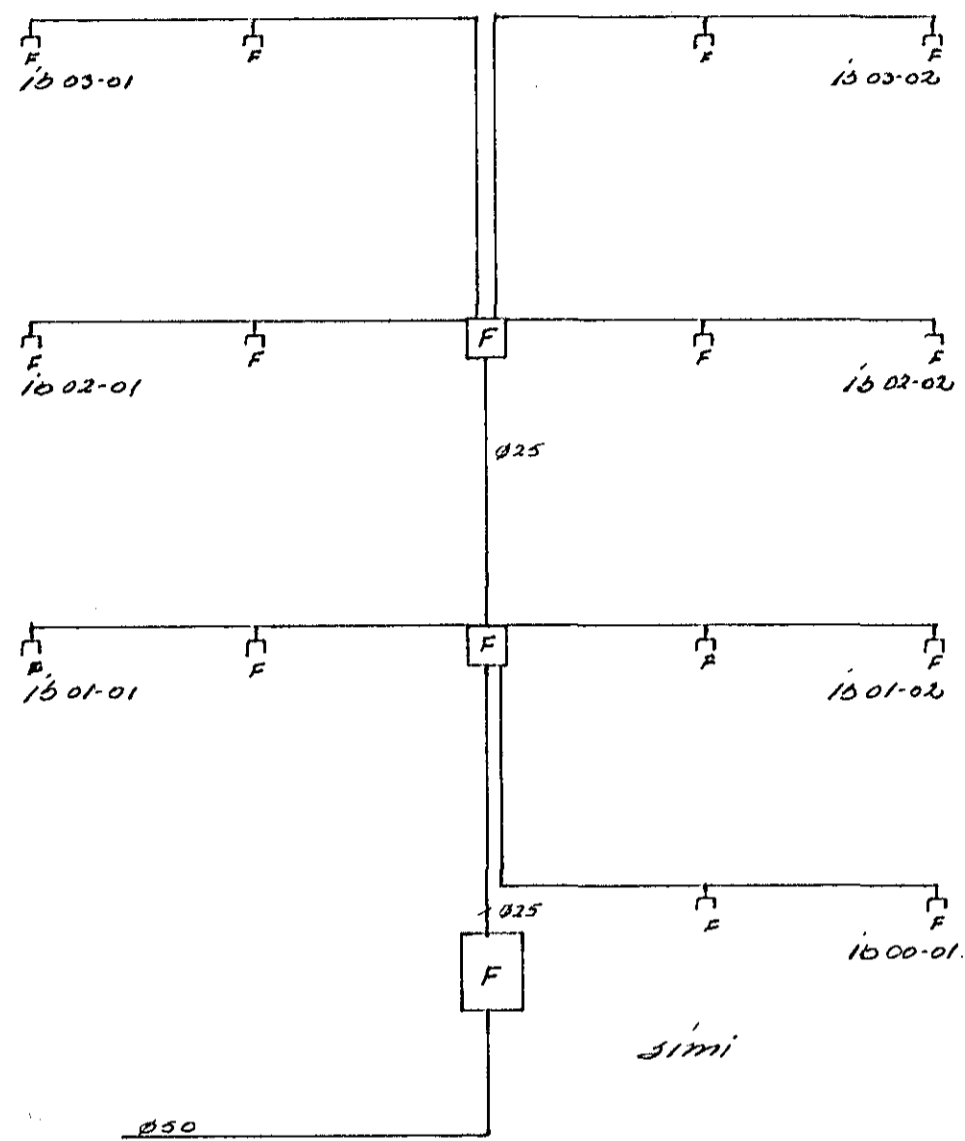


2xØ20  
upp úr elsku  
plötu

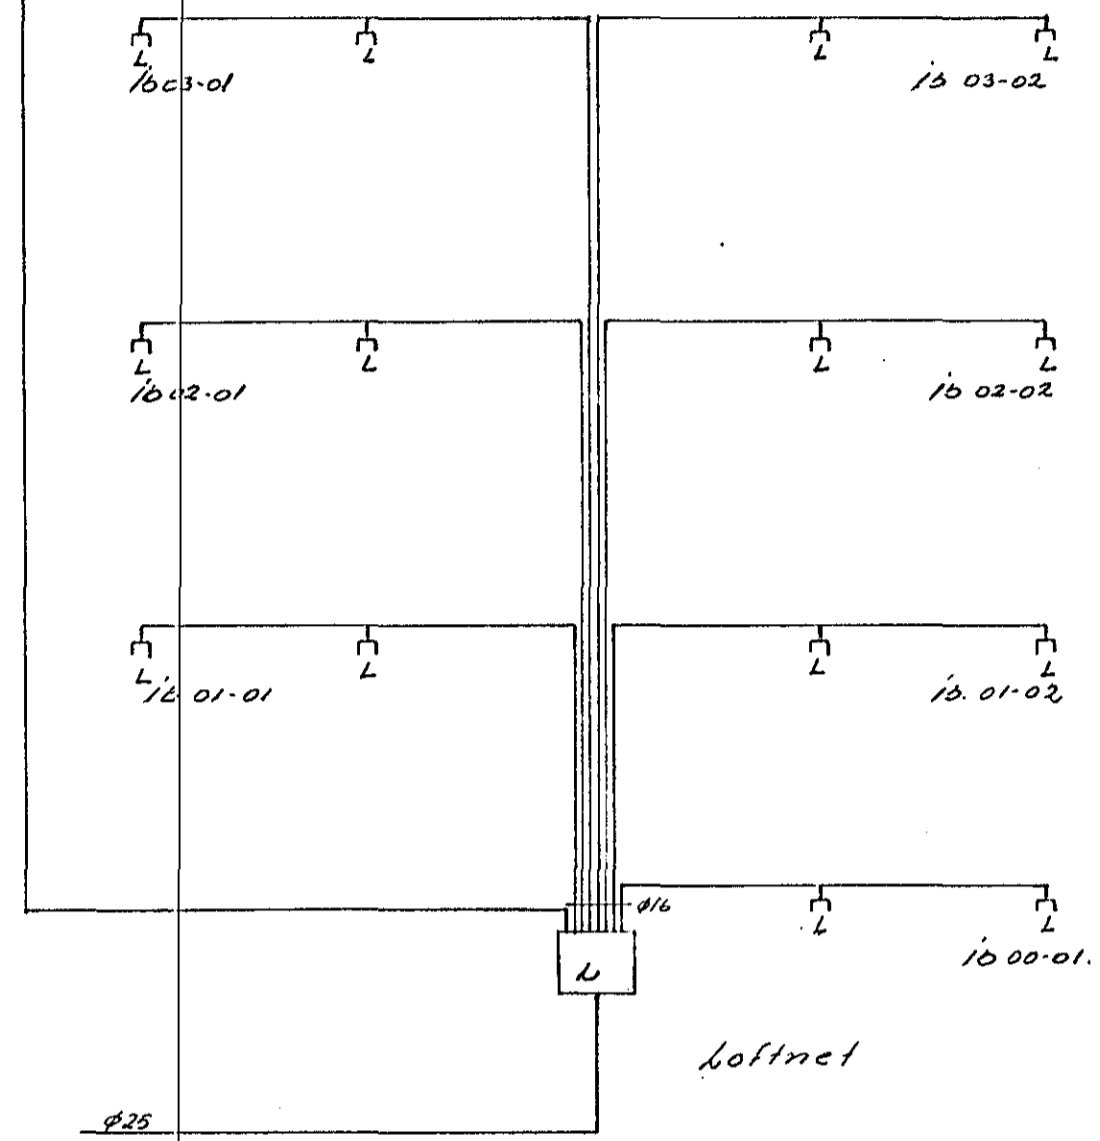

Afstöðumynd M 1:500

JJ RAFTEIKNINGAR DALSHRAUNI 13 HAFNARFIRÐI S. 651046

NR.	BREYTING	DAGS	BR.
<b>HÁHOLT 11 HAFNARFIRÐI</b>			
SNID OG AFSTÖÐUMYNDIR		HANNAÐ	16
		TEIKNAD	18
		DAGS	nov 90
		BLAD	6 AF 6
		KVARÐI	
		VERK NR.	90,248