
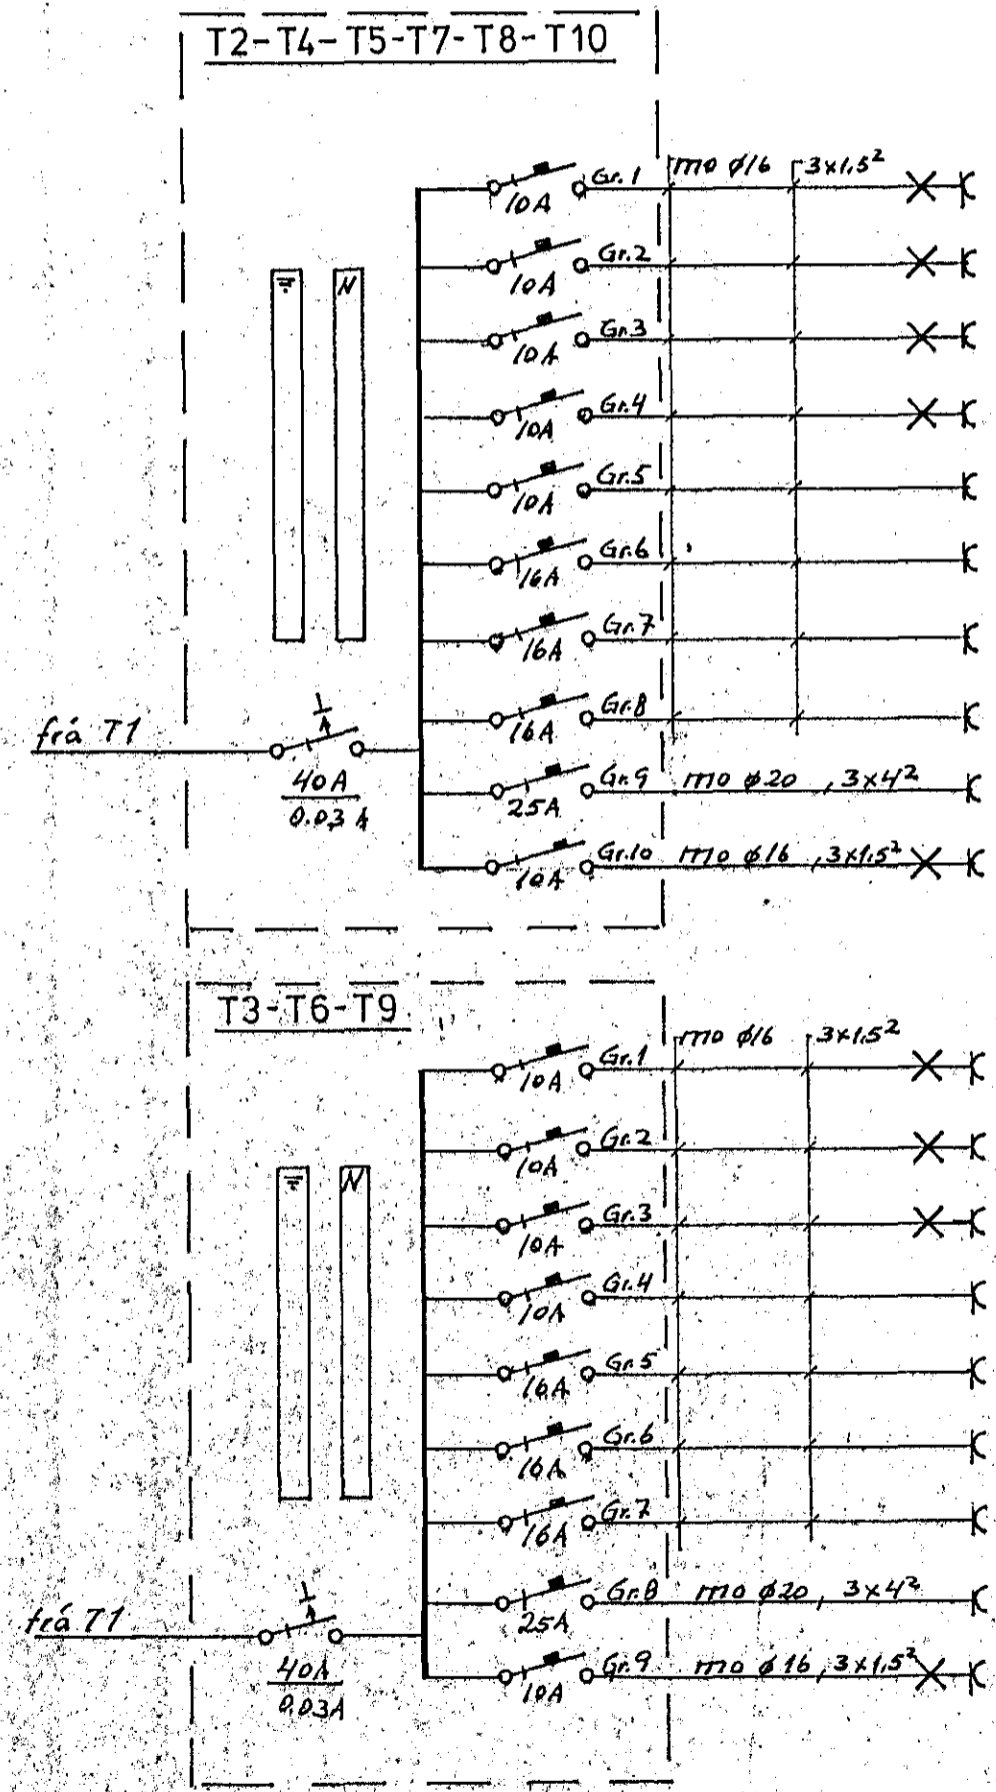


T1

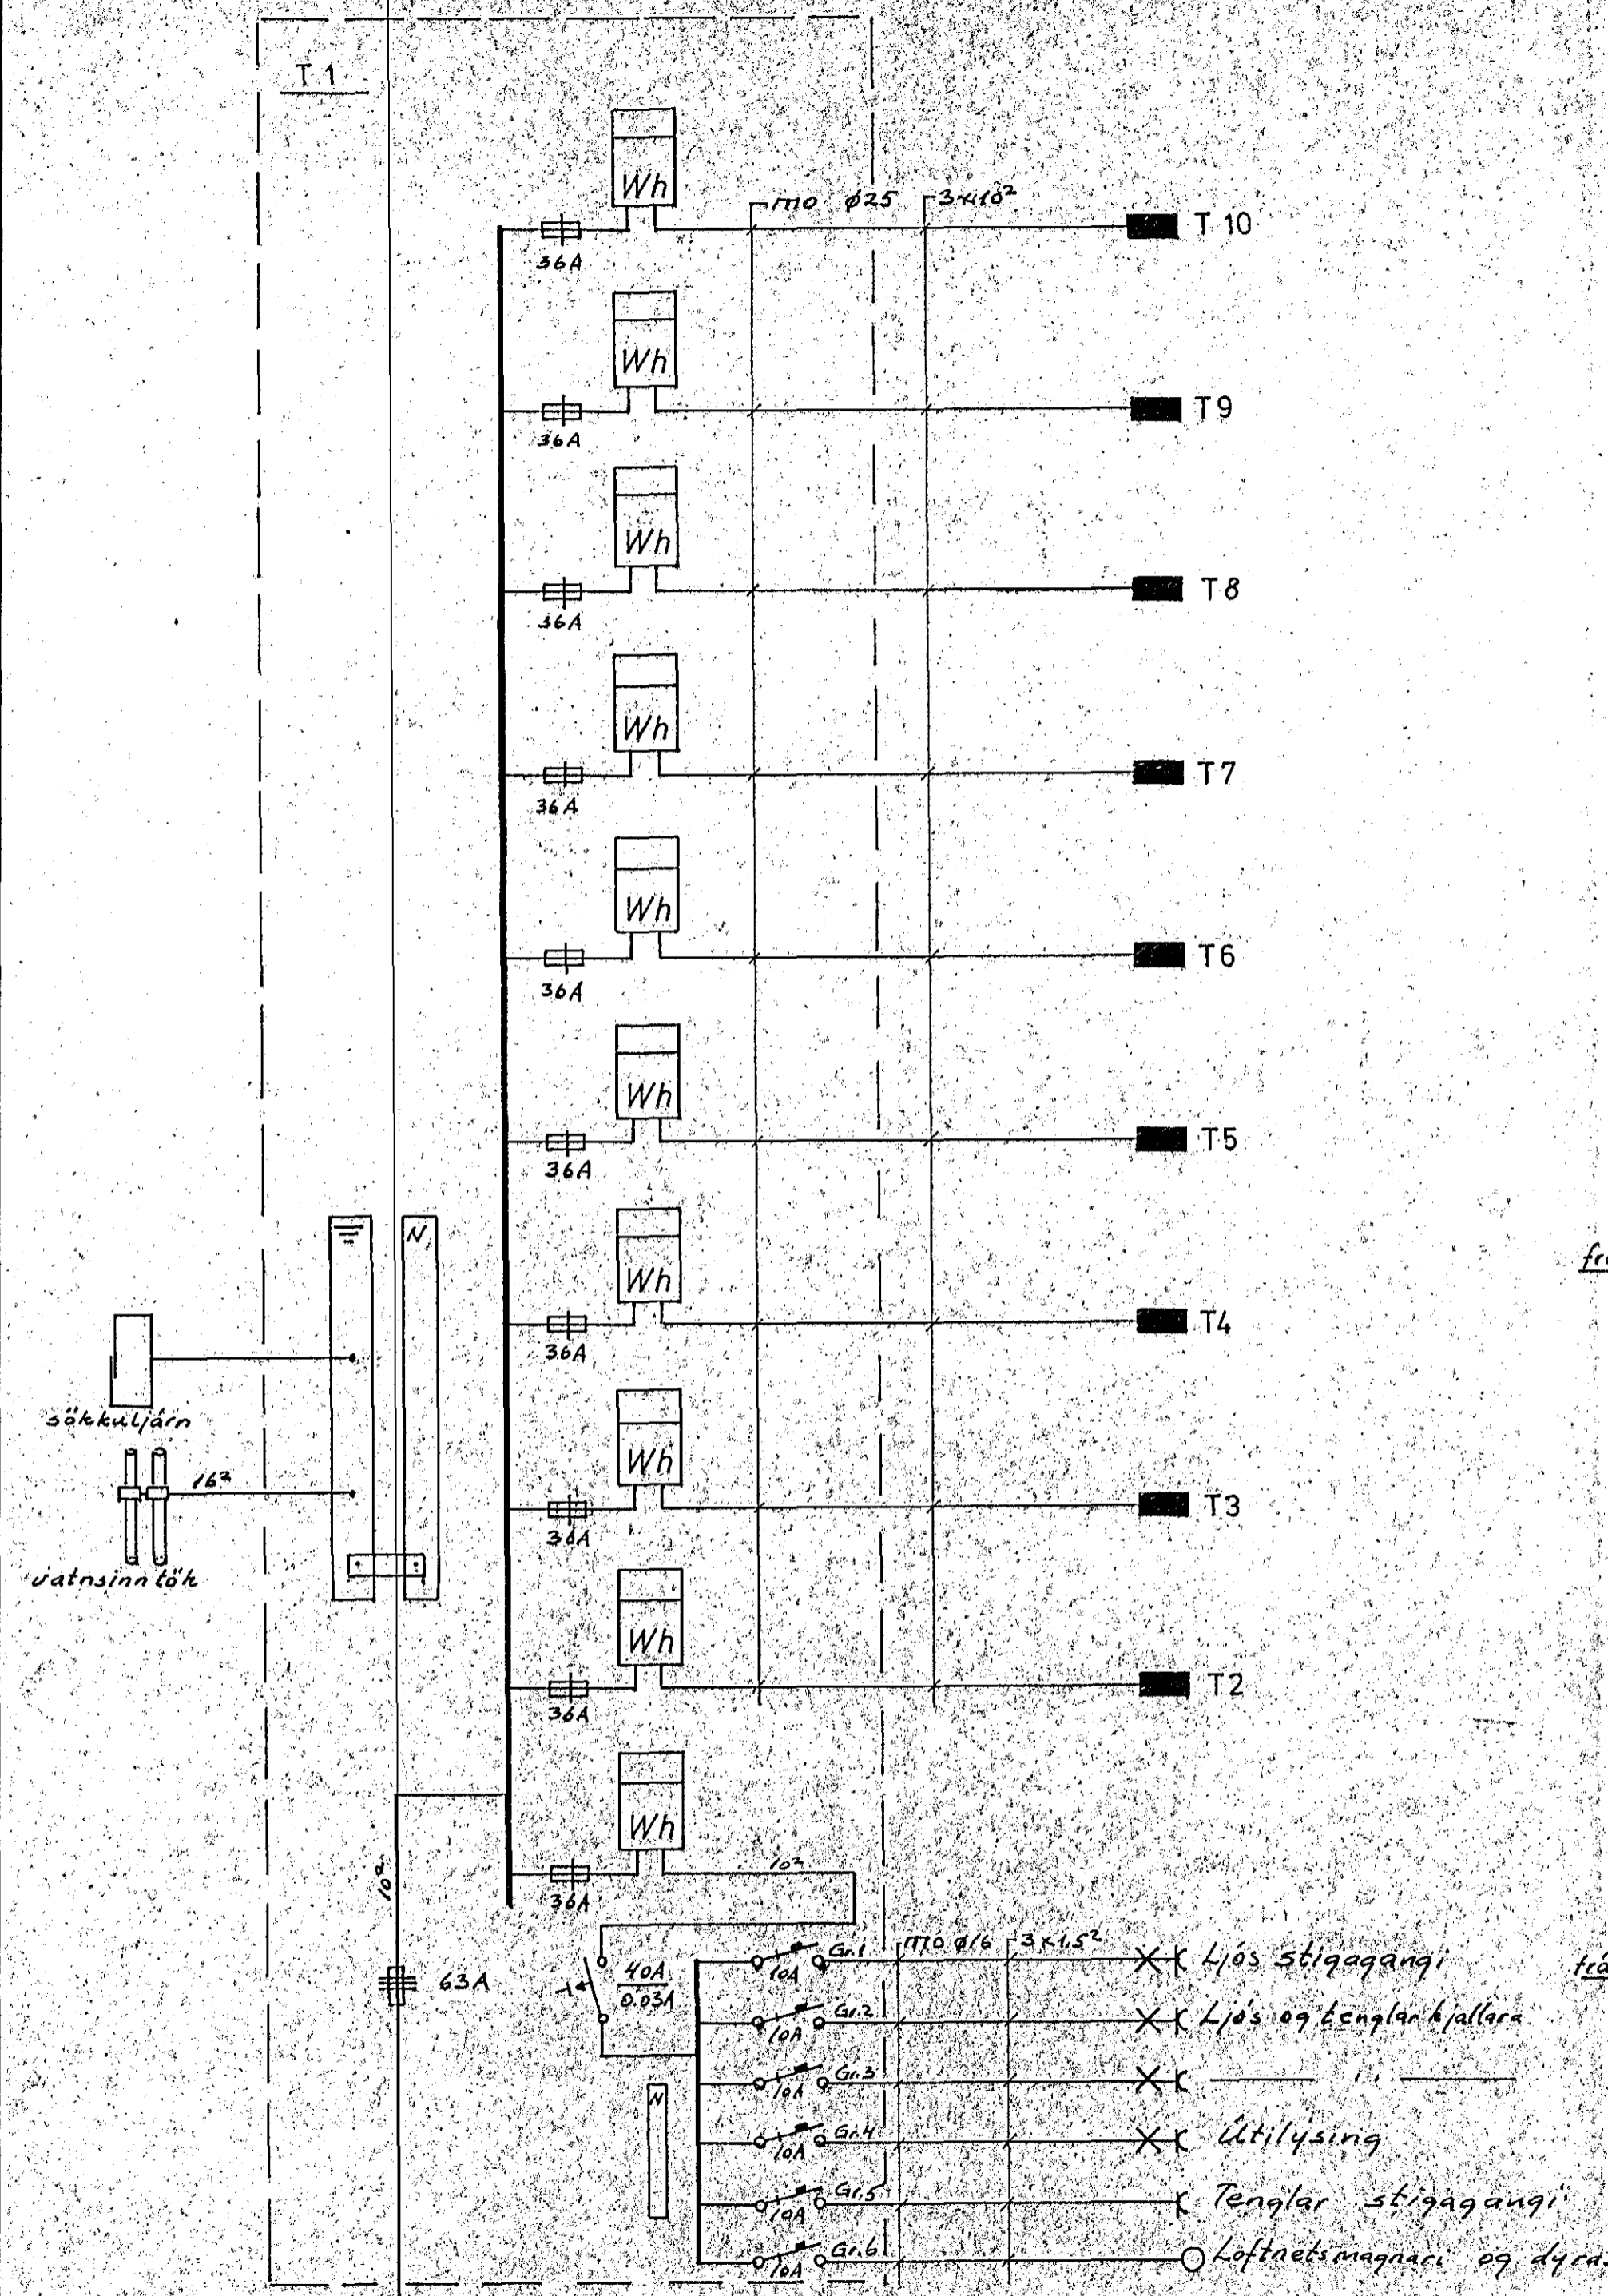

Ljós og tenglar gangur, hjón og þvottah.
 — " — eldhús
 — " — herb. og bað
 — " — stofa
 Tenglar eldhúsi
 Tengill þvottavél
 — " — þurrkari
 — " — uppuottavél
 — " — eldavél
 Ljós og tenglar geymsla kjallara

Ljós og tenglar eldhús
 — " — stofa
 — " — bað og hjón
 Tenglar eldhúsi
 Tengill þvottavél
 — " — þurrkari
 — " — uppuottavél
 — " — eldavél
 Ljós og tenglar geymslu í kjallara.

R.H. 380/220V

NR.	BREYTING	DAGS	BR.
HÁHOLT 14 HAFNARFIRÐI			
EINLÍNUMYNDIR		HANNAÐ	7.9.H
		TEIKNAD	7.9.H
		DAGS	08 90
		BLAÐ	6 AF 6
		KYARÐI	
		VERK NR.	90 240