




Ljós og tenglar herb. og geymsla
 " fjölsk. og hol
 " herb. og bað

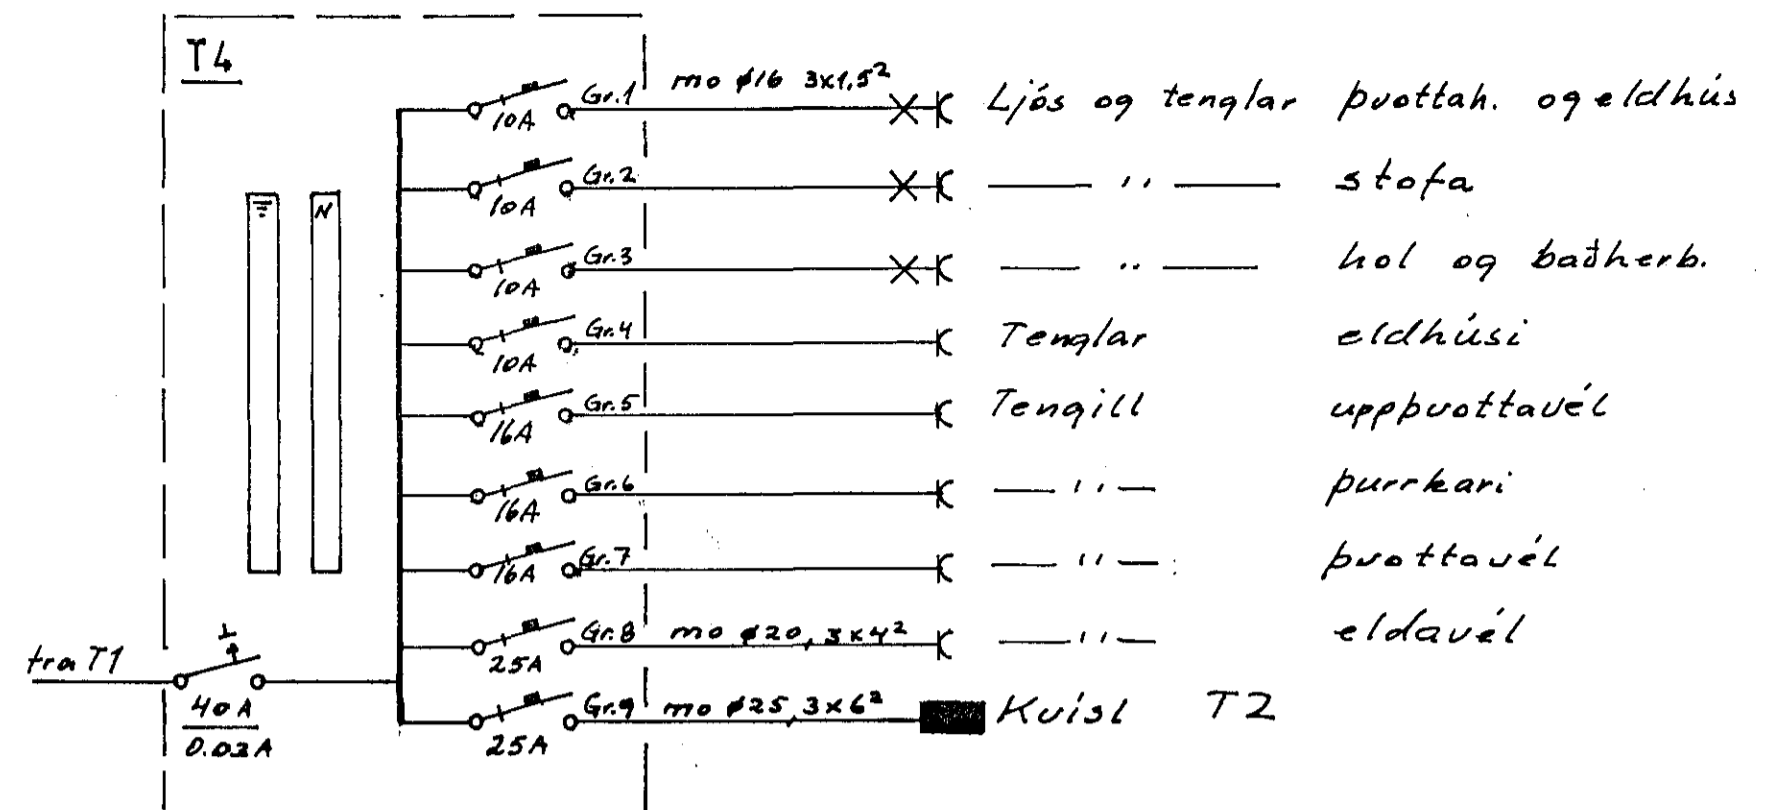




Ljós og tenglar þvottah. og eldhús
 " stofa
 " hol og baðherb.
 Tenglar eldhúsi
 Tengill uppuottavél
 " þurrkari
 " þvottavél
 " eldavél
 Kúisl T2

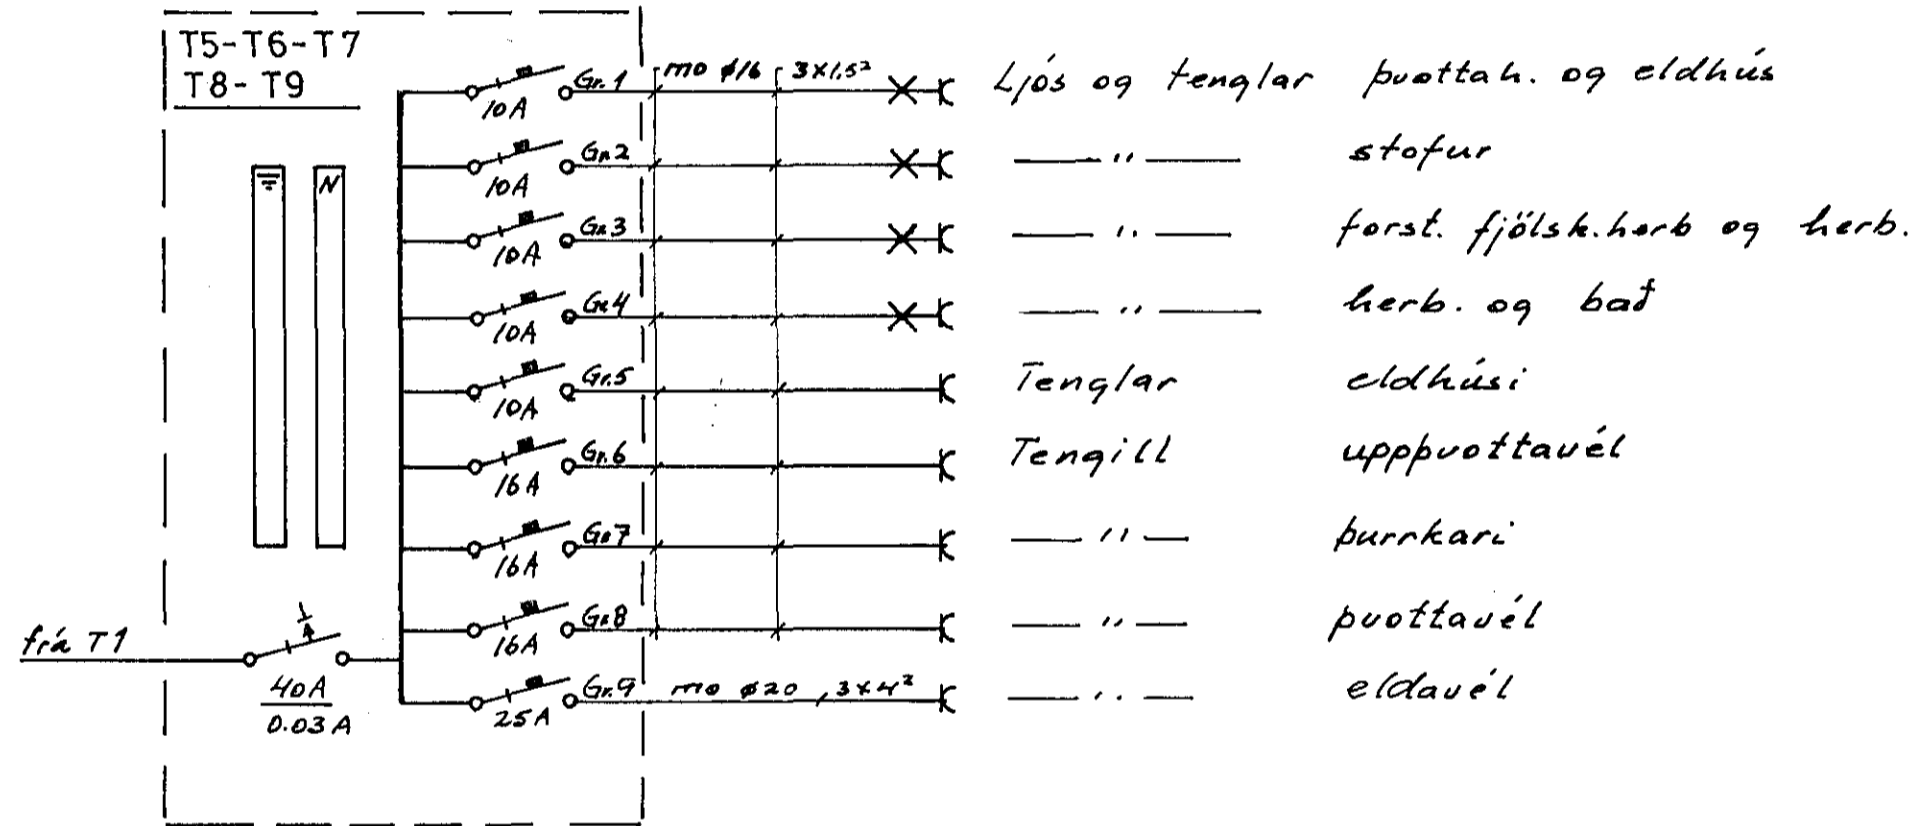

Ljós og tenglar þvottah. og eldhús
 " stofur
 " forst. fjölsk. herb og herb.
 " herb. og bað
 Tenglar eldhúsi
 Tengill uppuottavél
 " þurrkari
 " þvottavél
 " eldavél

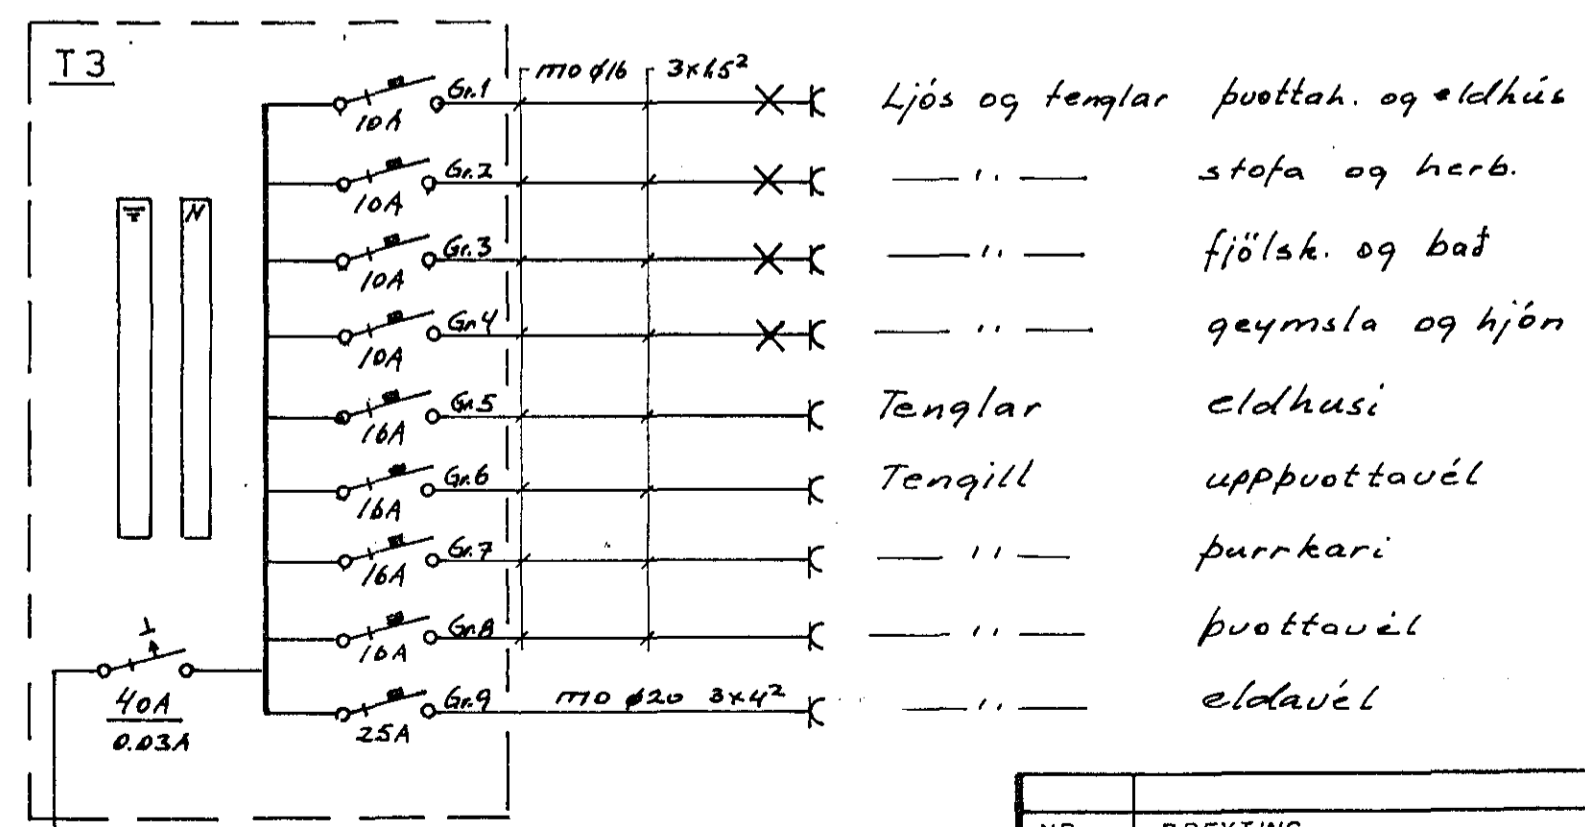

Ljós og tenglar þvottah. og eldhús
 " stofa og herb.
 " fjölsk. og bað
 " geymsla og hjón
 Tenglar eldhúsi
 Tengill uppuottavél
 " þurrkari
 " þvottavél
 " eldavél

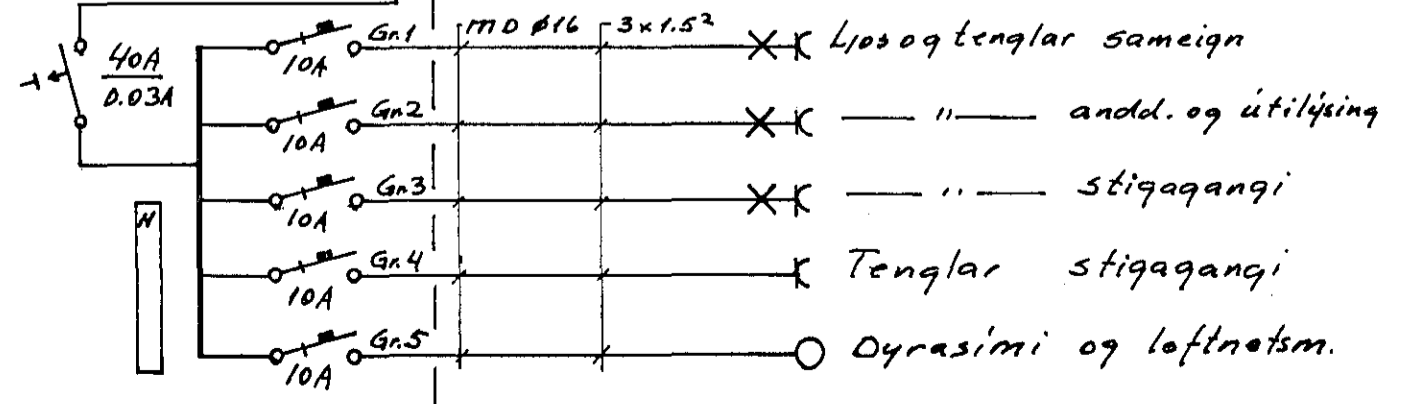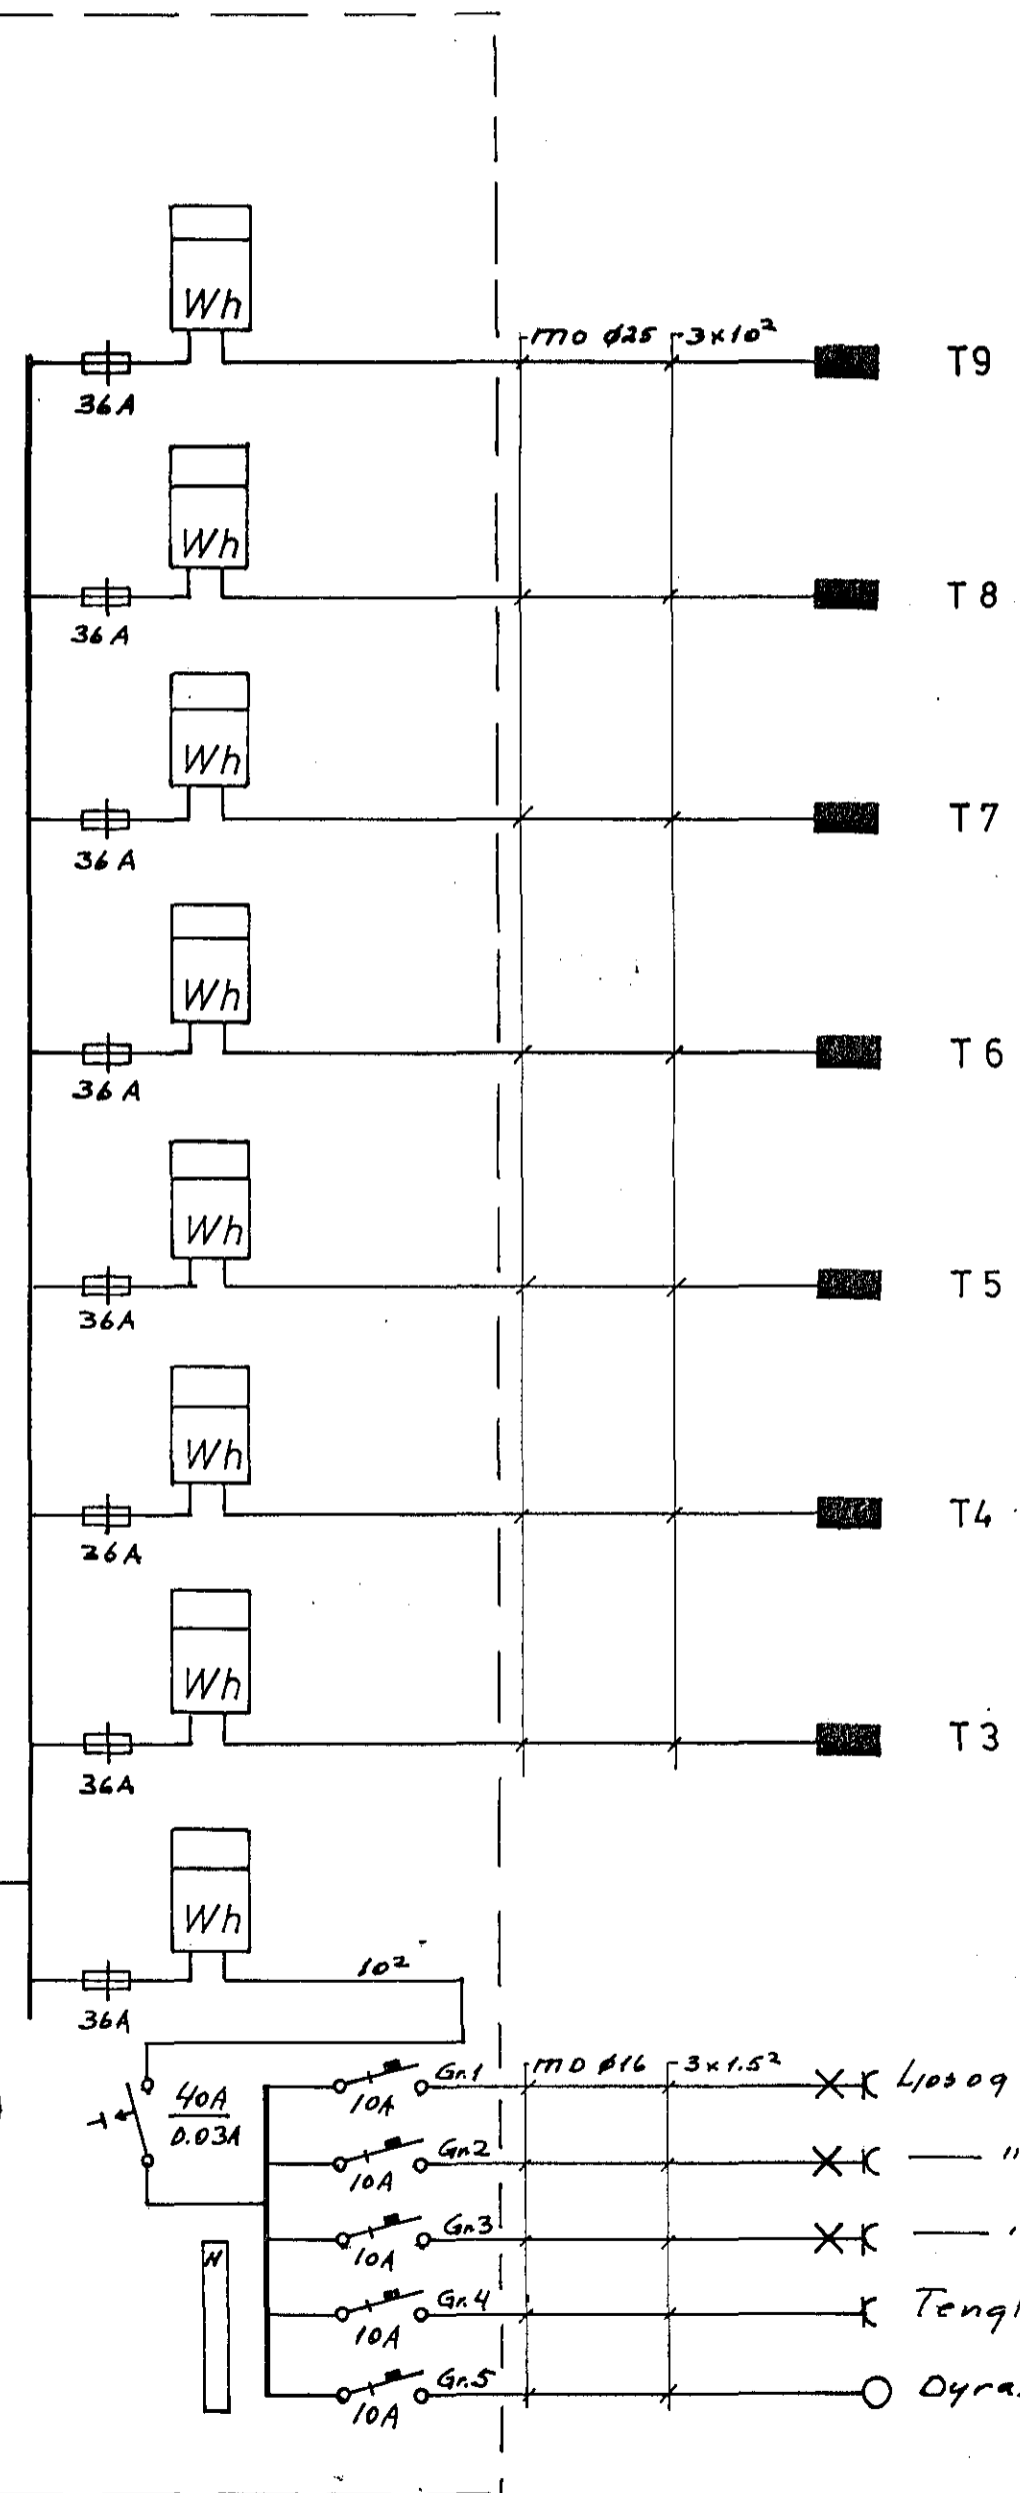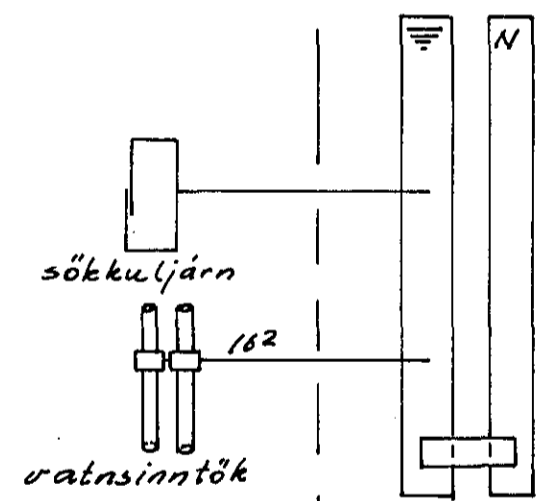

Ljós og tenglar sameign
 " andd. og útilýsing
 " stigaqangi
 Tenglar stigaqangi
 Dyrasimi og loftnetsm.

R.H. 380/220V

NR.	BREYTING	DAGS	BR.
HÁHOLT 7 HAFNARFIRÐI			
EINLÍNUMYNDIR		HANNAÐ	7.9.H
		TEIKNAD	7.9.H
		DAGS	okt 90
		BLAÐ	5 AF 6
		KVARDI	
		VERK NR.	90-247