



Grunnmynd

Samþykkt 16/2 1923
 VEGNA Breytinga
 Einar Kristjánsson
 Lh. Ráðgjafi Húsnæðisráðs

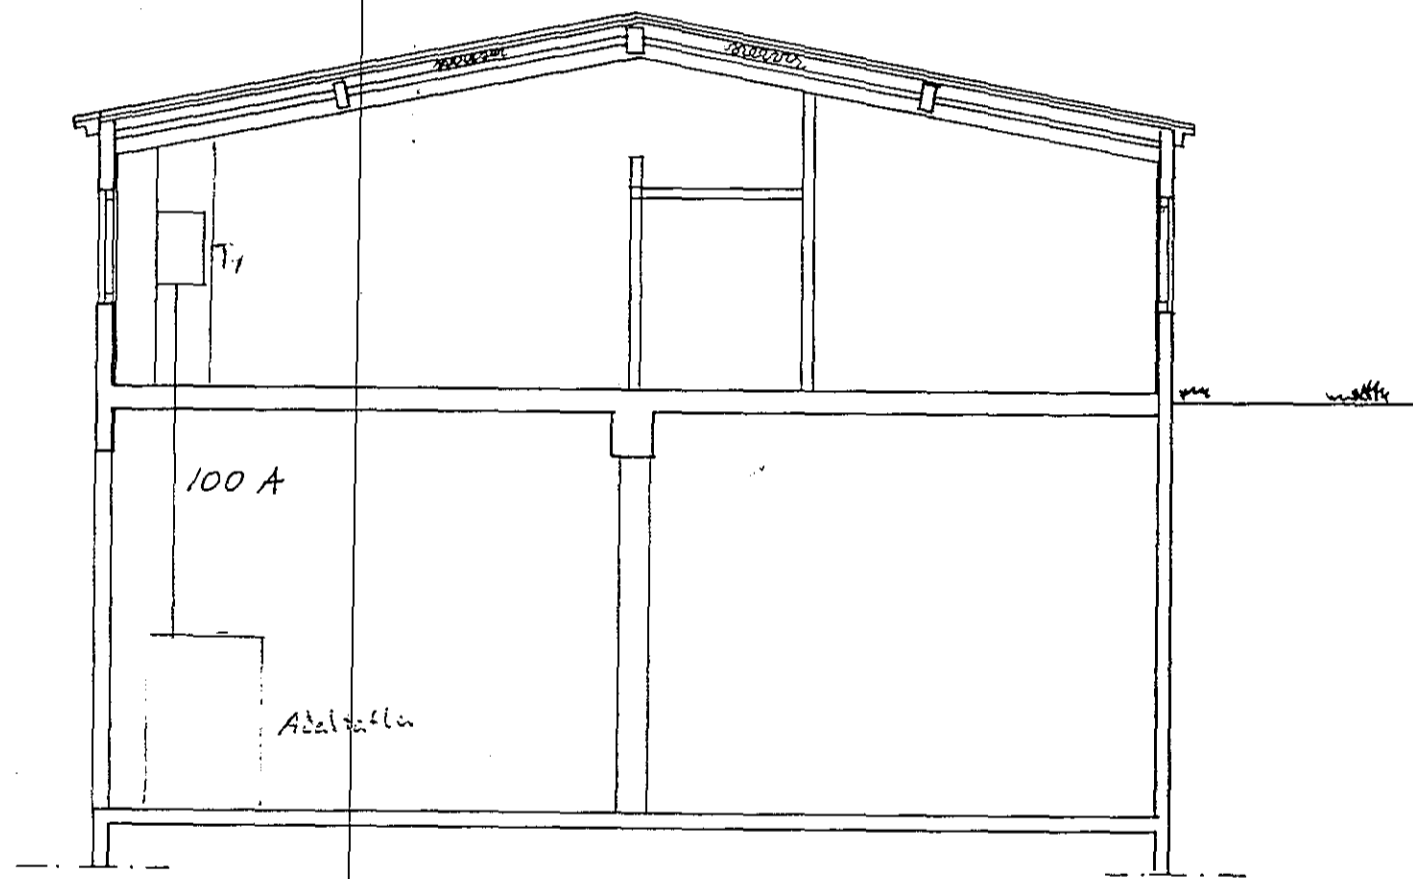

Sniðmynd

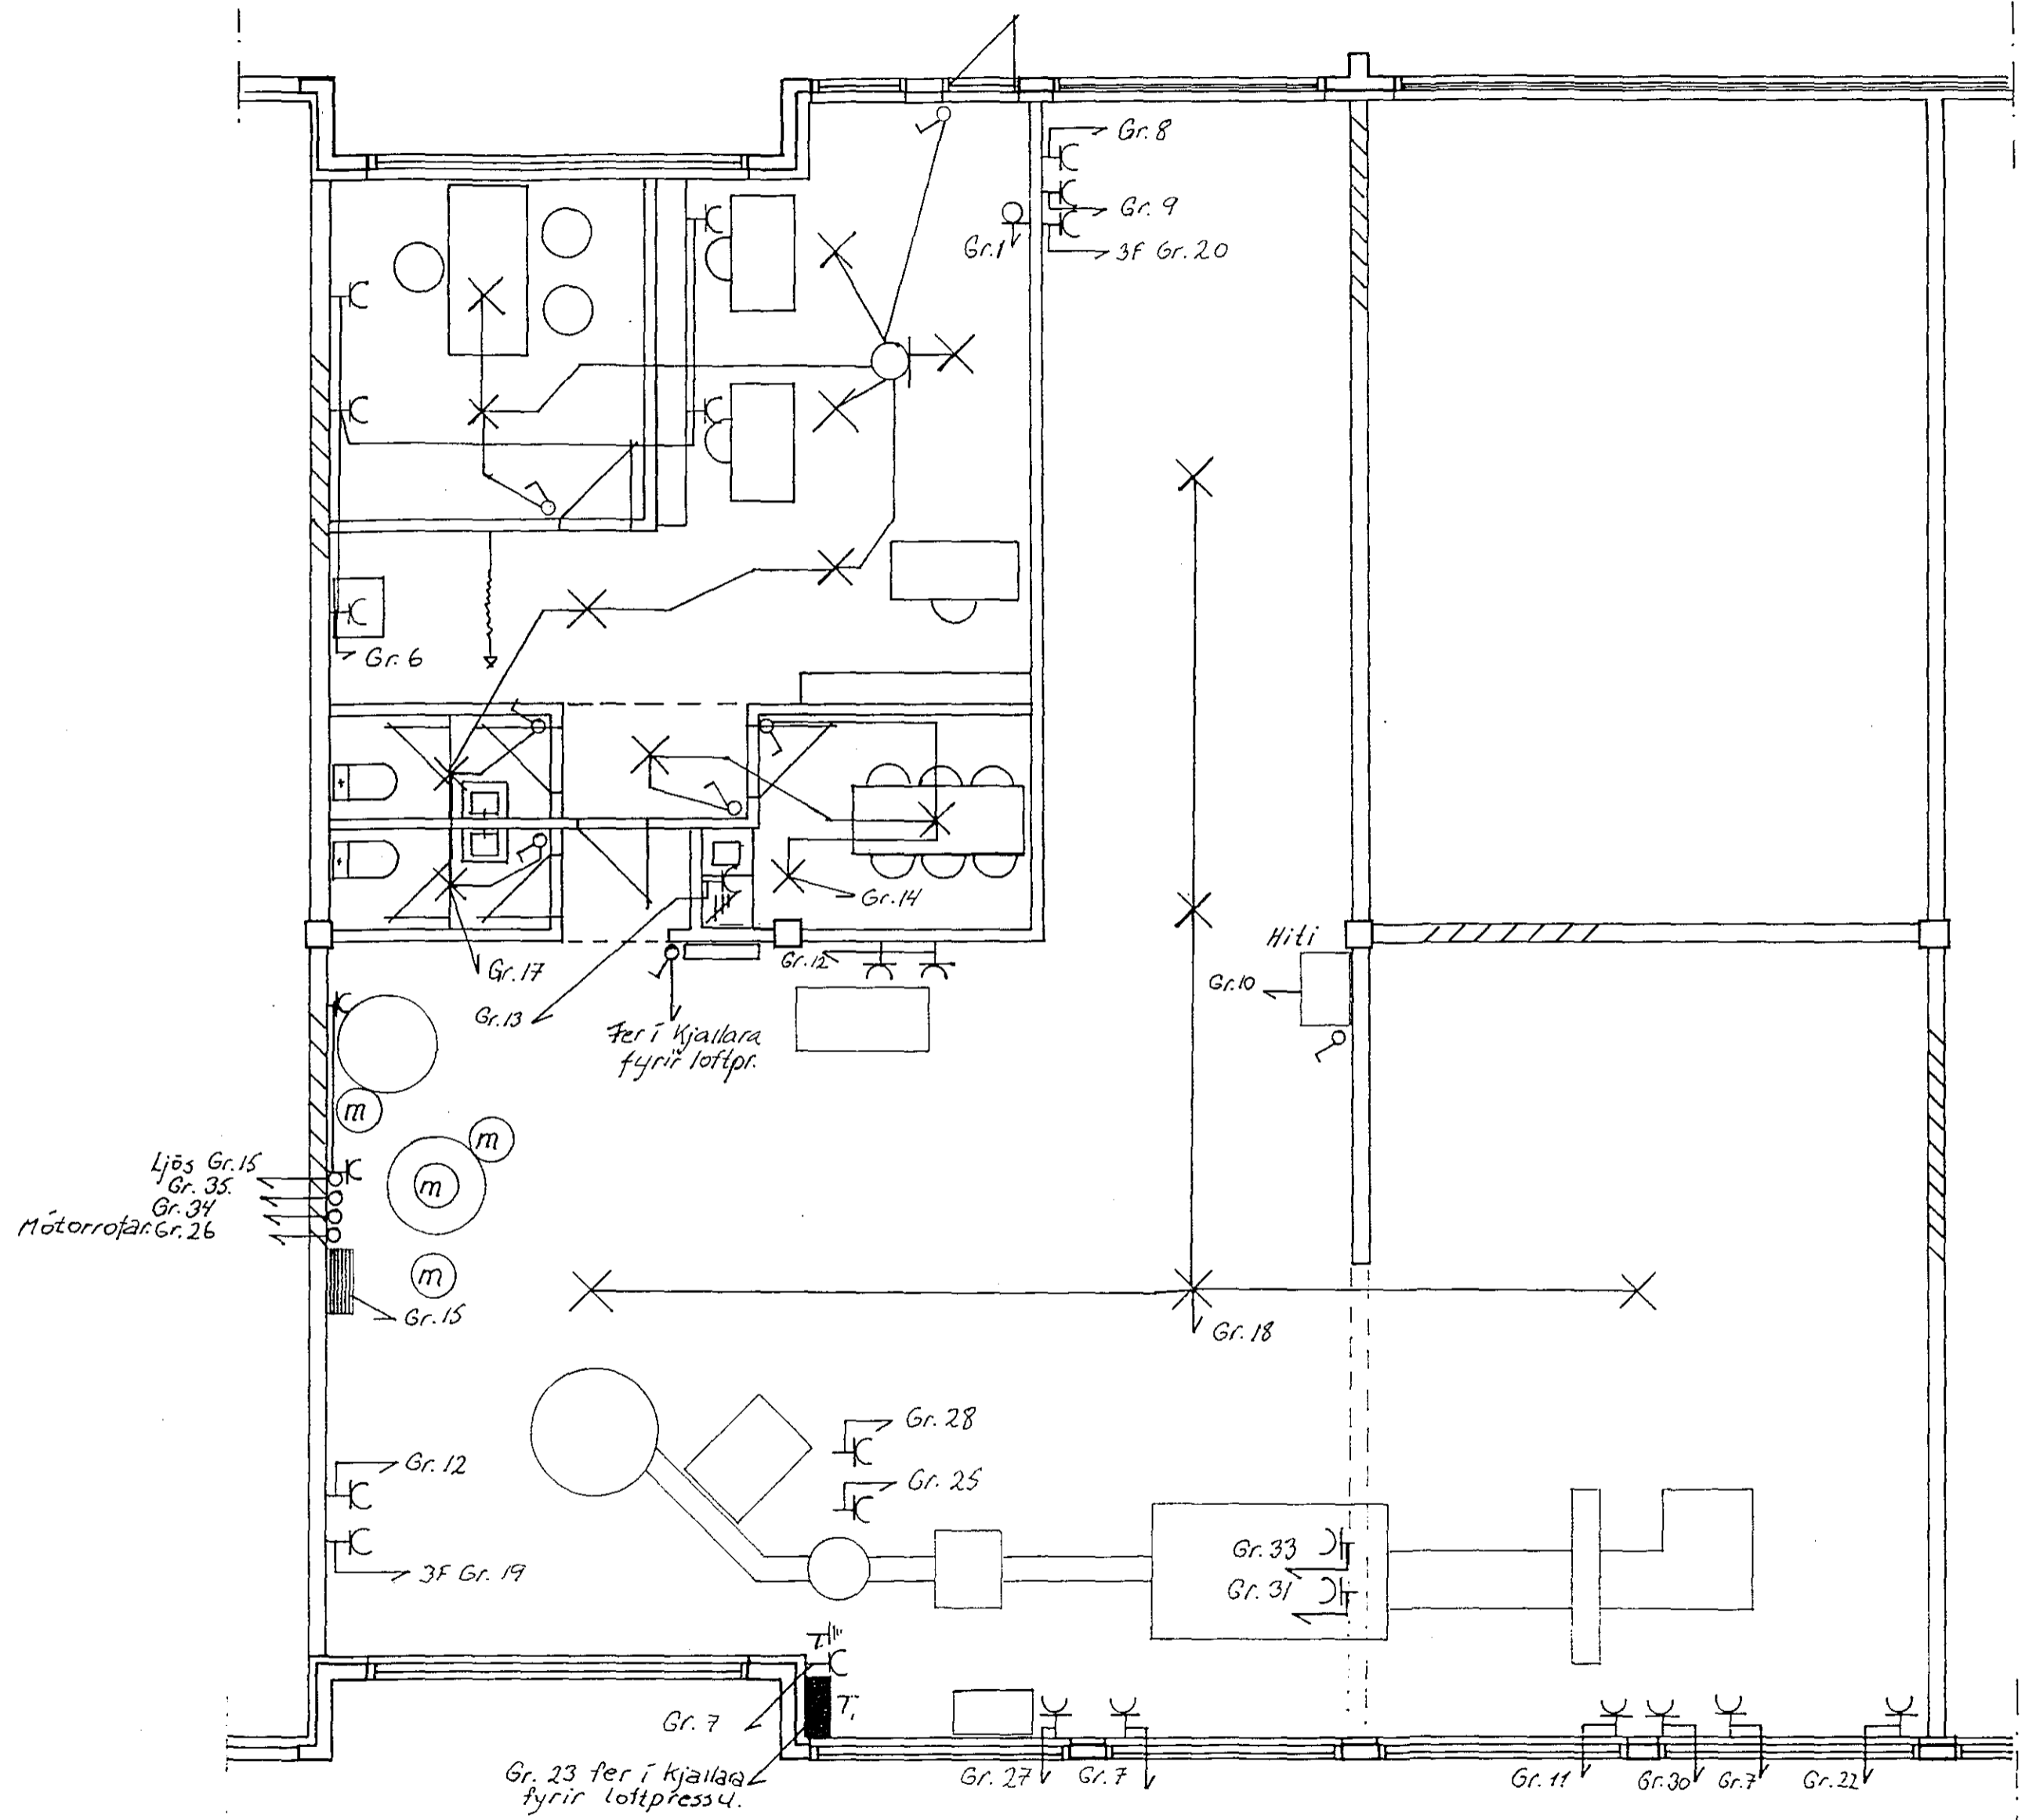

Sniðmynd, Grunnmynd. Eldhaki Hvaleyrarbraut 2. HAFNARF.	Dags.	VERK-NR. 2.
	HÖNNUN. Einar Haukr.	TEIKN-NR. 2.
	TEIKN. Linda Spær	

2868