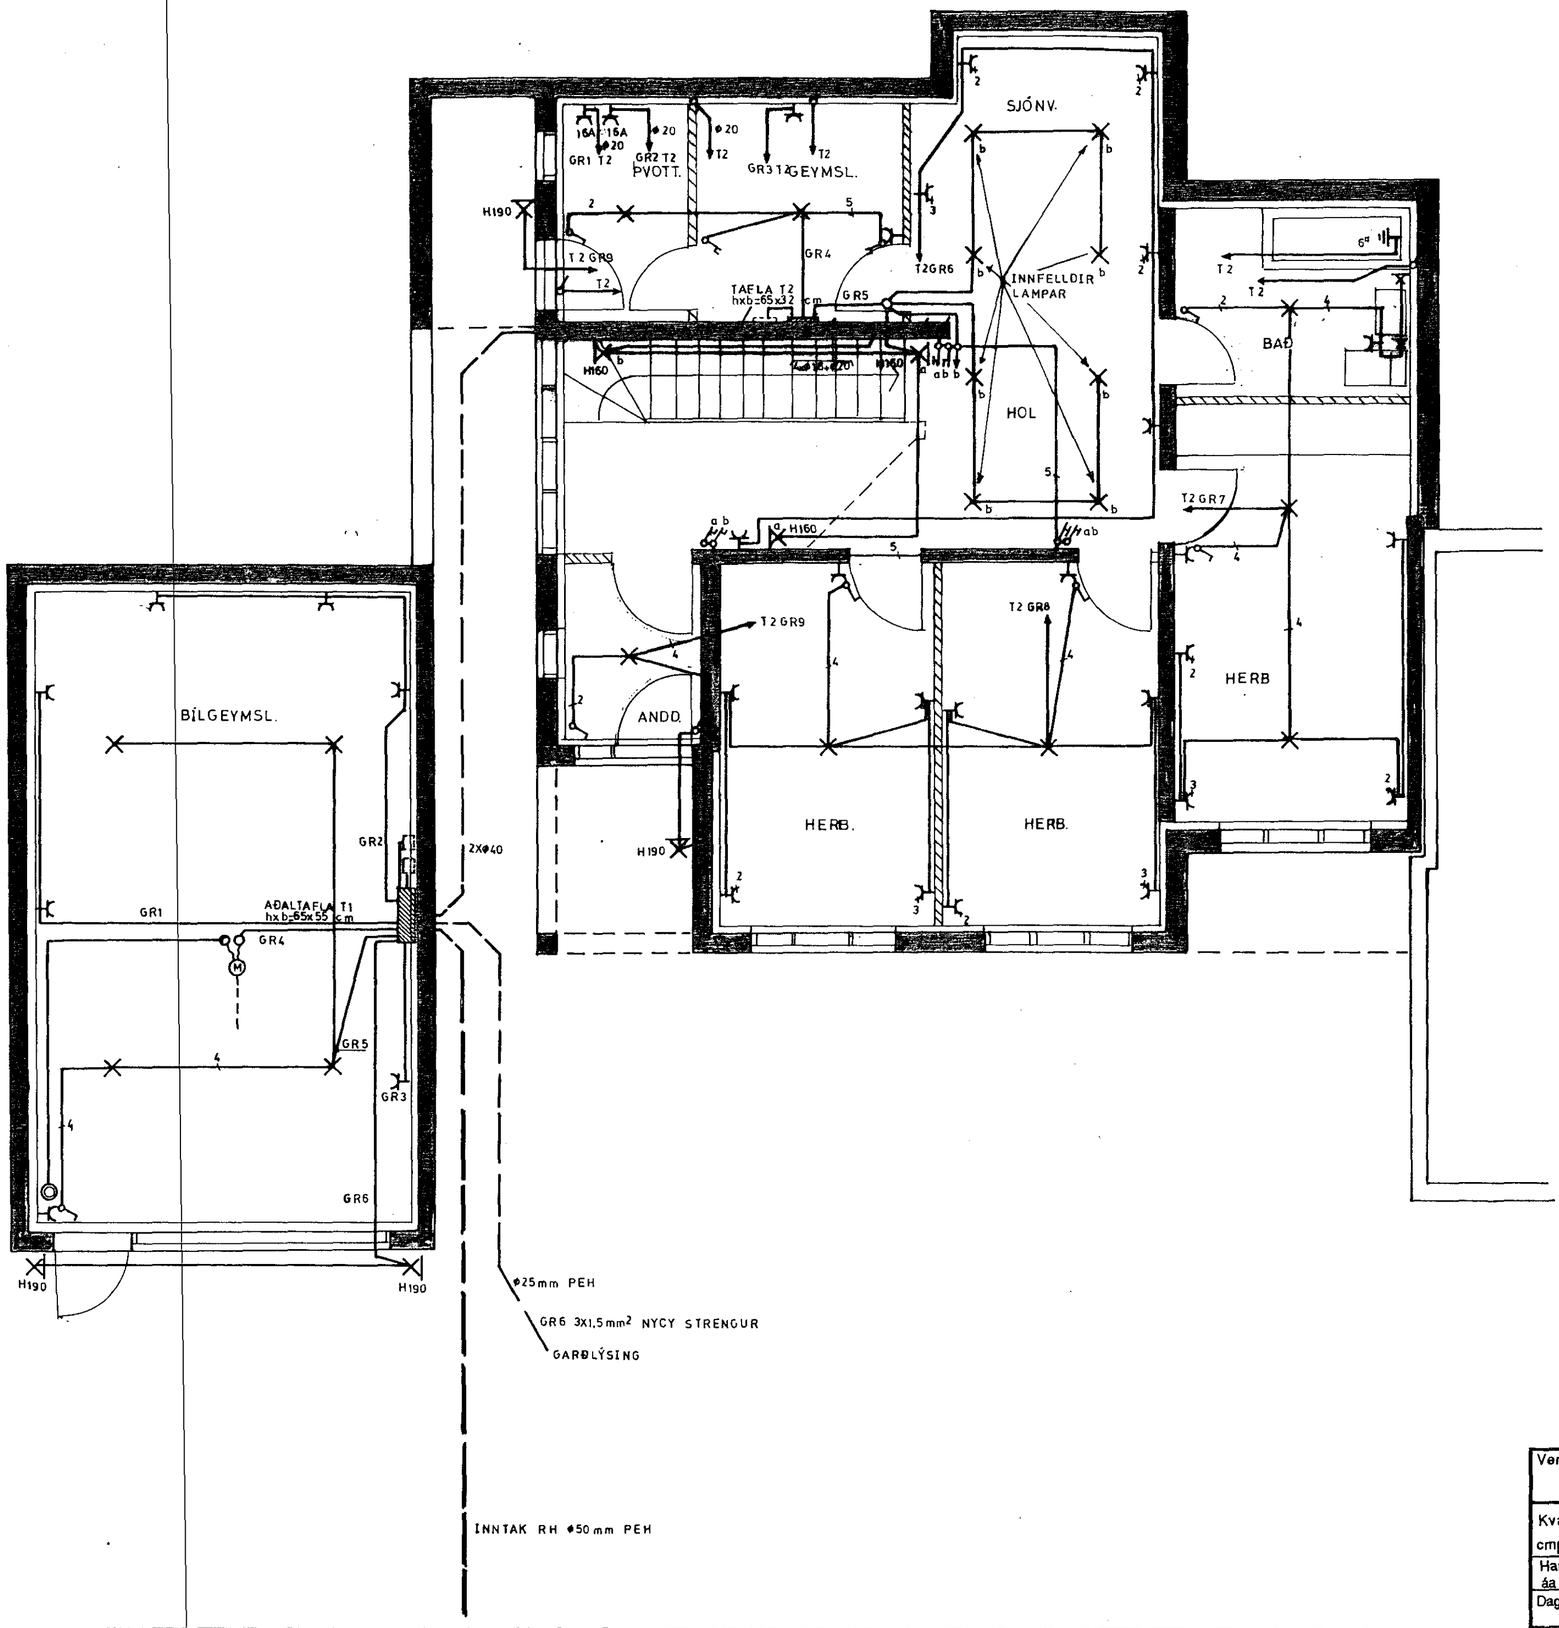

Verkheiti: Kjarrbergi 1, Hafnarfirði		
Kvarði 1:50 cm 0 1 2 3 4	Verkhluti: Neðri hæð - Lágspenna	
Hannað áa / Teiknað áa / Yfirfarið	Ásgeir Arnbjörnsson	Raftæknir IFÍ, S-54123 Hjallabraut 17, Hafnarfirði
Dags sep.'90 Samþ.	Verknúmer 1986 Tilvísun	Blað nr. 2