
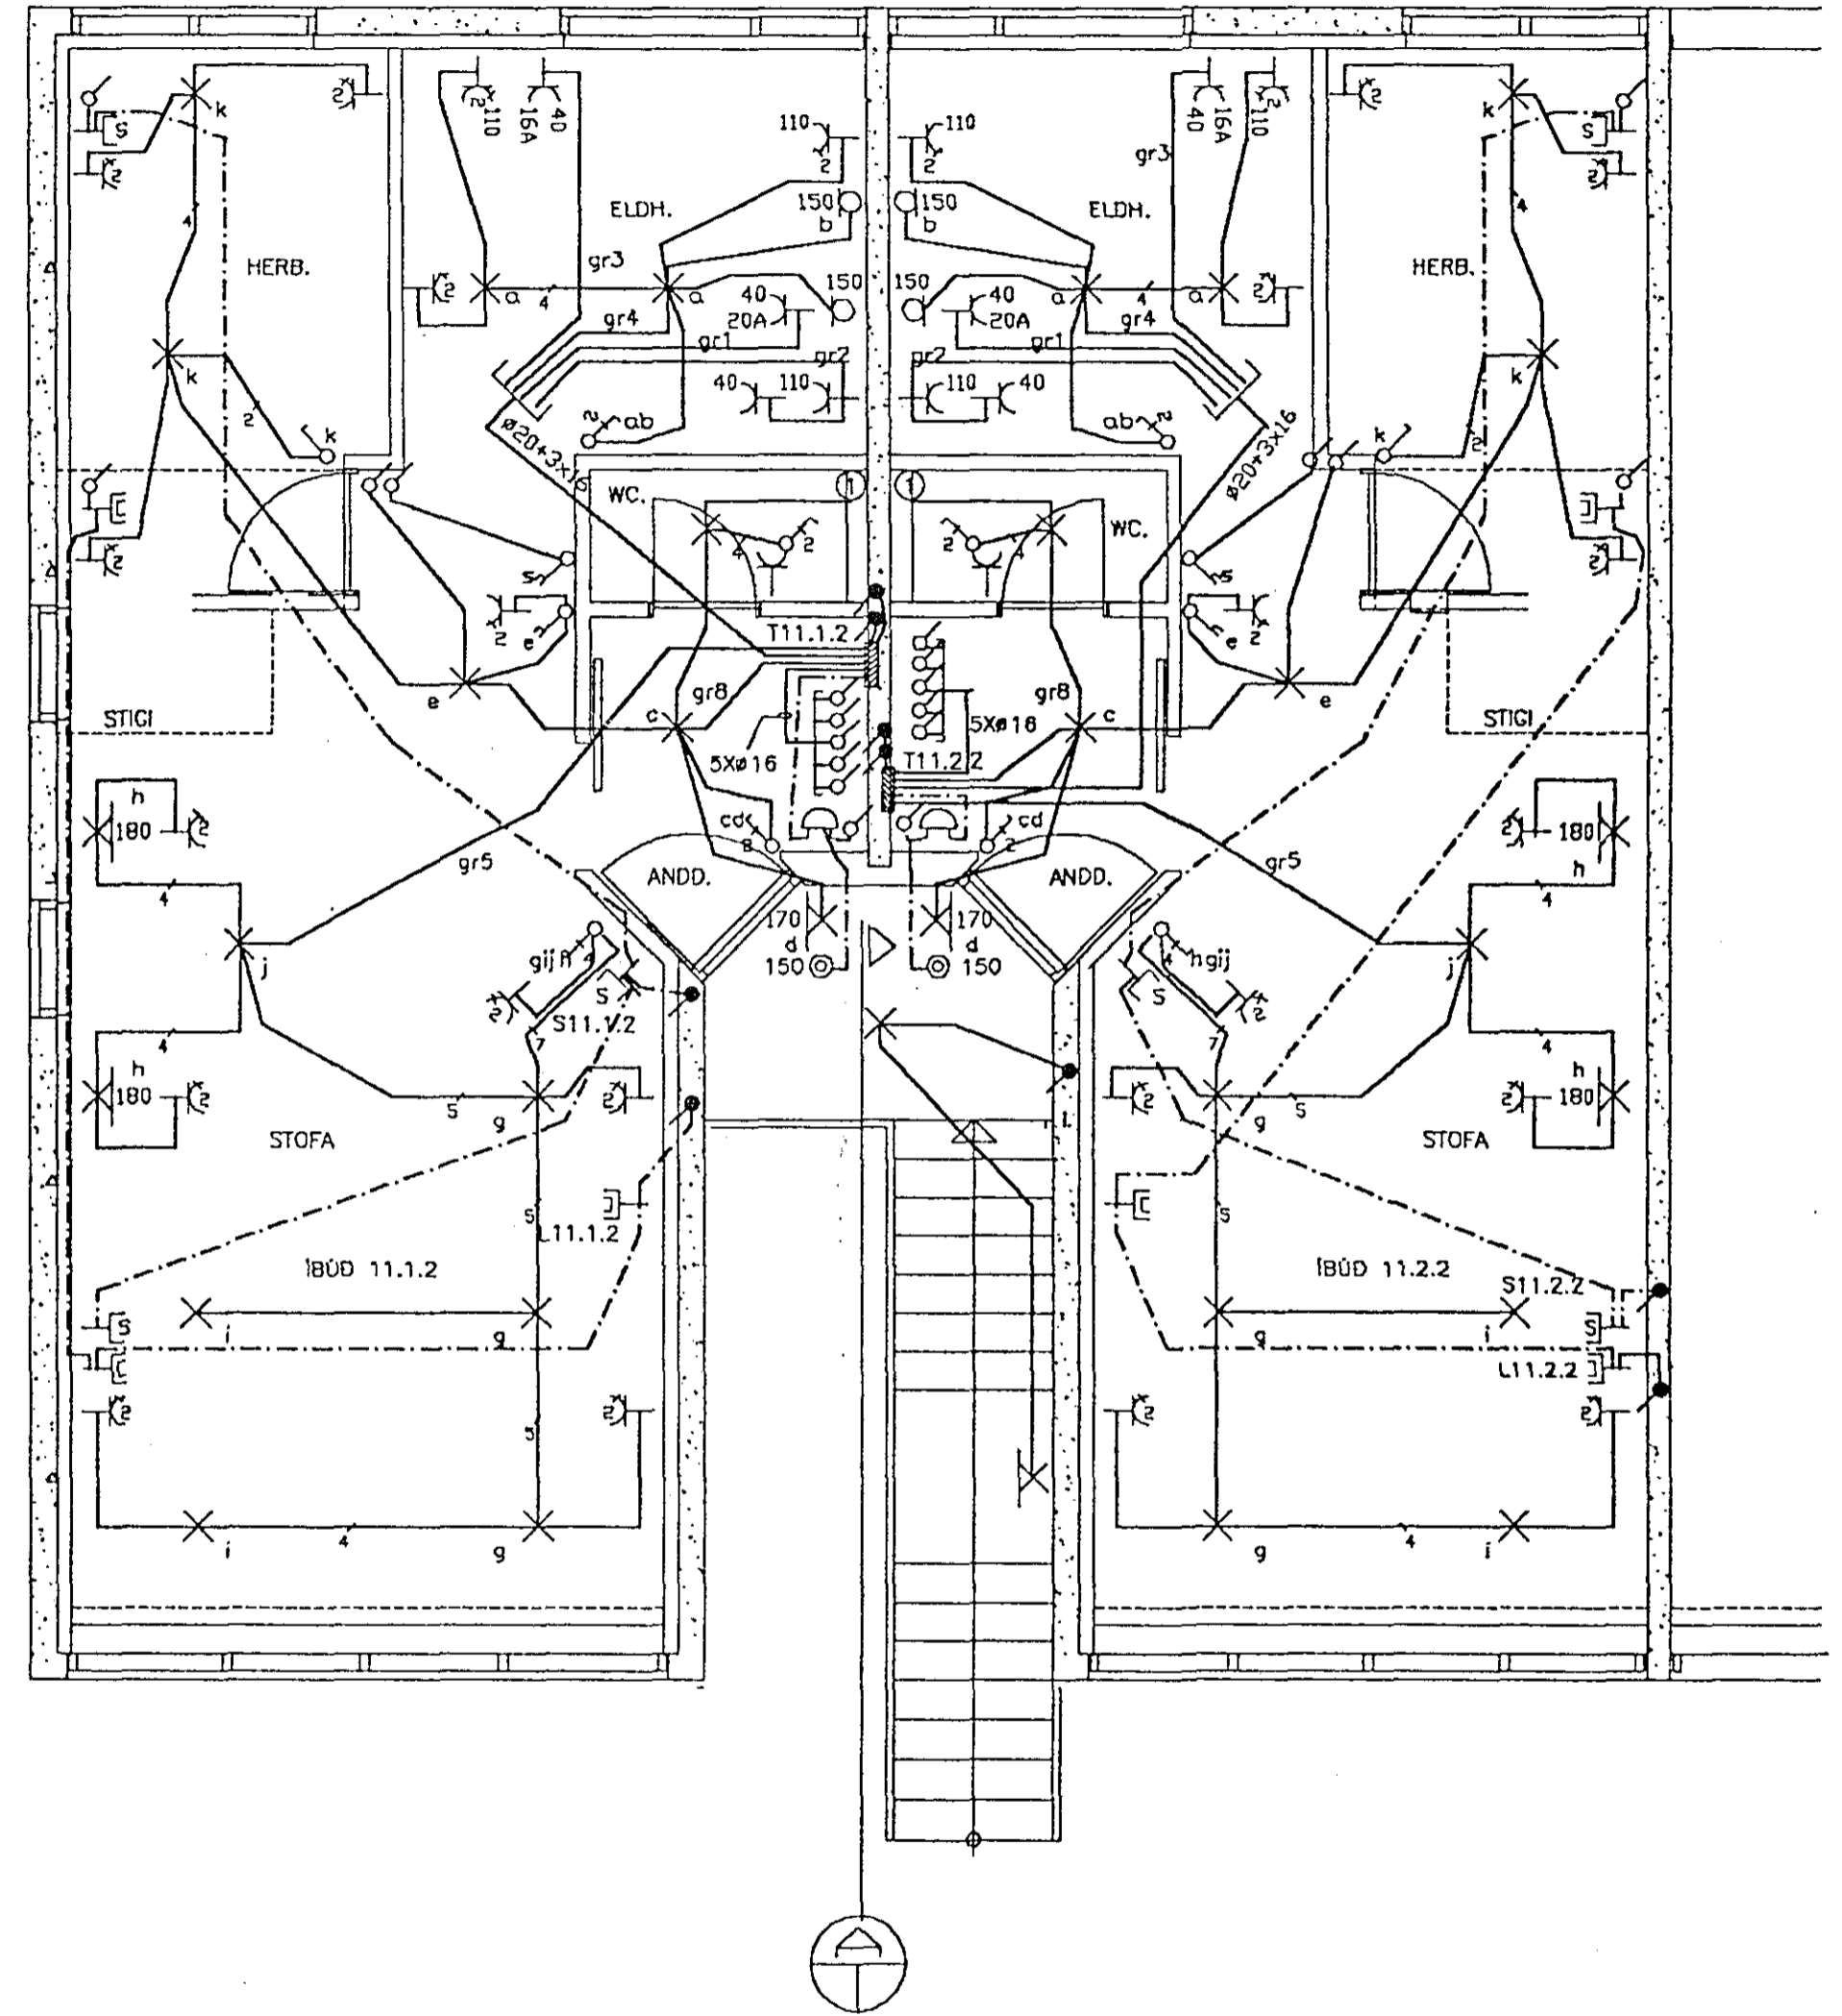


① Pípa að loftrástistokk
 Það ó að vera möguleiki að tengja viftu
 sem kemur neðan í loftrástistokk

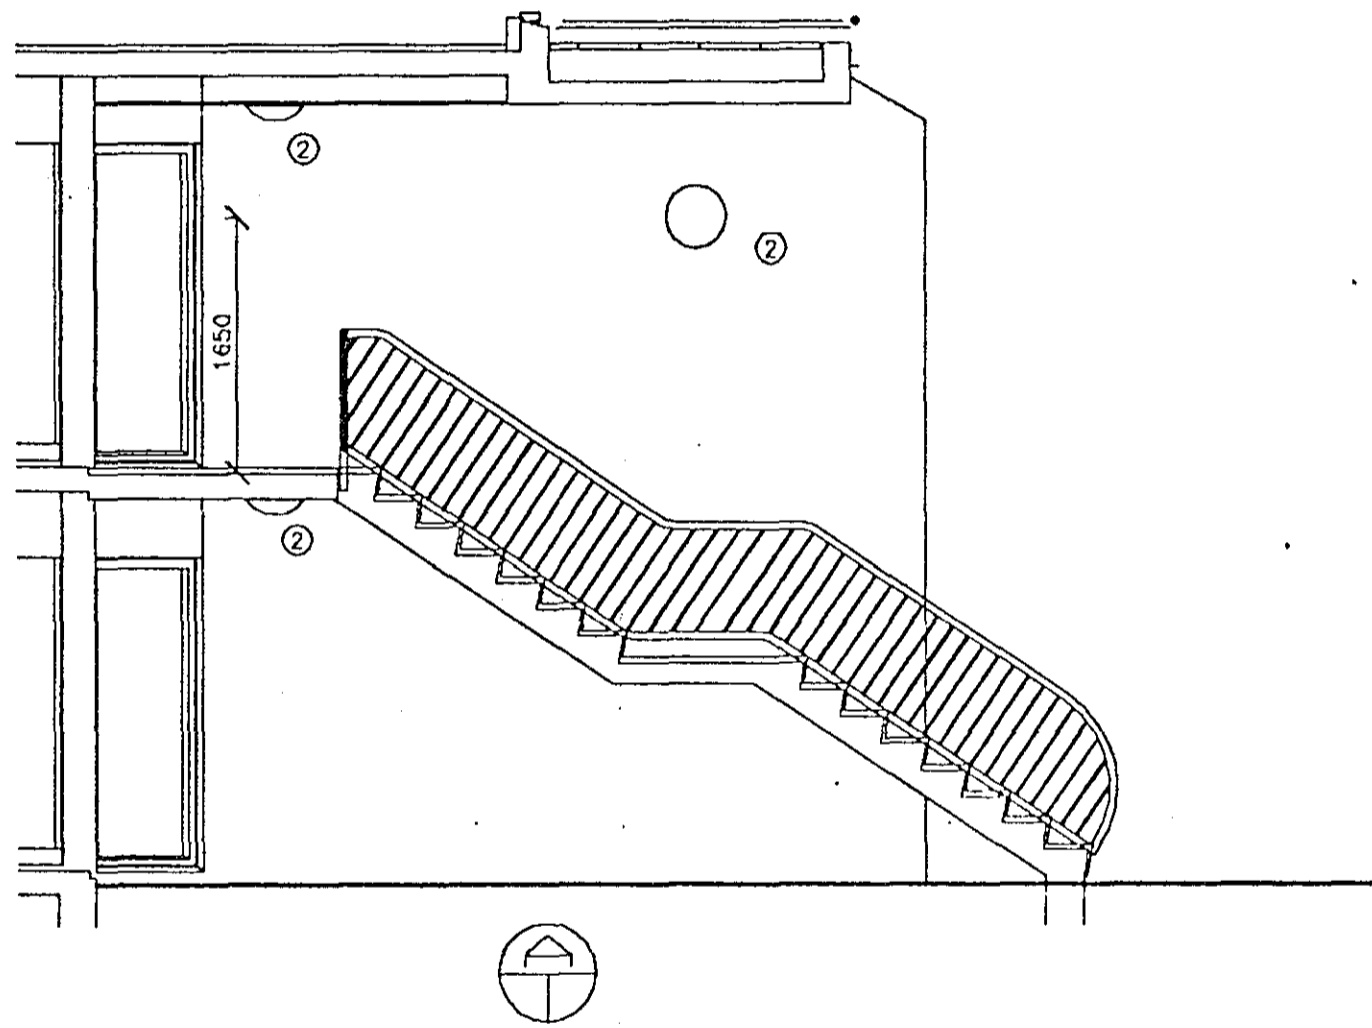

0	10	20	40	80	160	260	360	460
Kvarði/Athugasendir	Breytingar	Hannað	Yfirfarið	Dags	Samþykkt	Sigurður Jón Jónsson	Veghus 3 112 Grafarvogi sími 676282	Blað nr.
1=50	16-11-90 Vifta WC	SJJ		04-11-90		Verknúmer SH-10	Verkefni KLUKKUBERG 11 2.HÆÐ HAFNARFIRÐI	4
						Teiknúmer 1-104	Verkluti LÁGSPENNA OG SMÁSPENNA	