


① Pípa að loftrestistökk  
 Það á að vera möguleiki að tengja víftu  
 sem kemur neðan í loftrestistökk

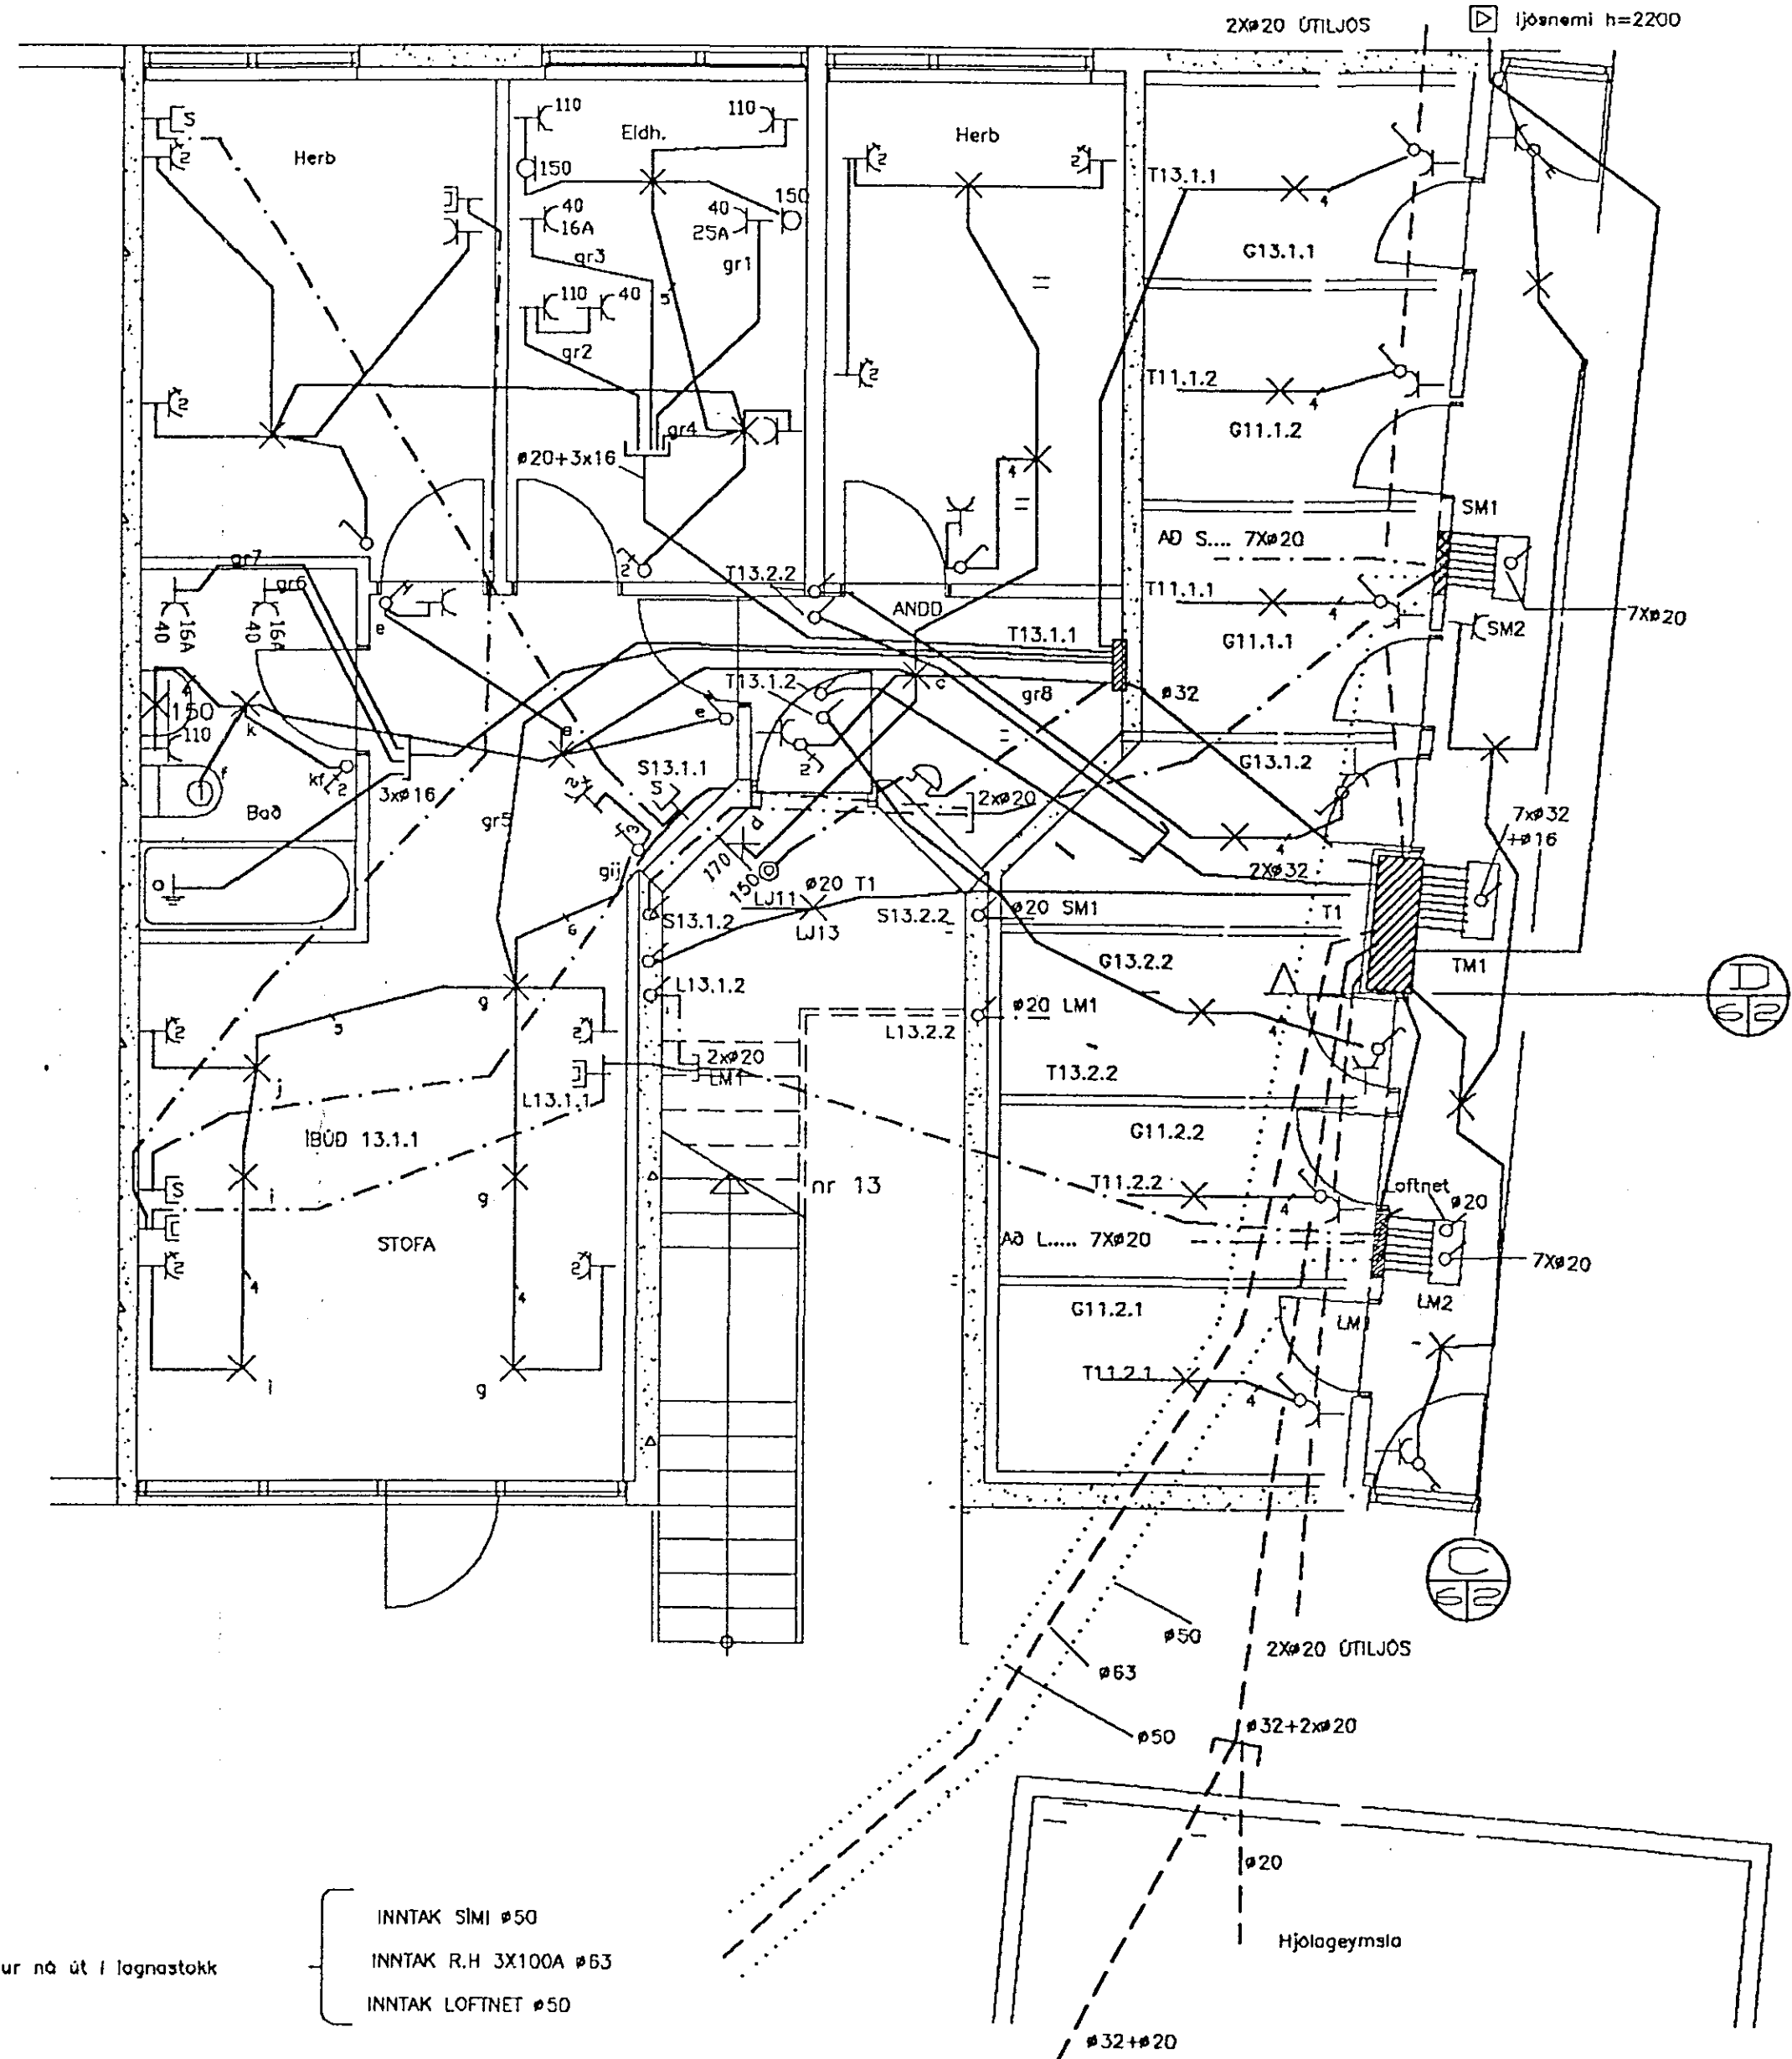

Pípur ná út í lofnastökk

- INNTAK SIMI  $\phi 50$
- INNTAK R.H 3X100A  $\phi 63$
- INNTAK LOFTNET  $\phi 50$

0	10	20	40	80	160	260	360	460			
Kvarðv/Athugasemdir 1=50		Breytingar 16-11-90 Vifta bad		Hannað Yfirfarið SJJ		Dags Samþykkt 04-11-90		Sigurður Jón Jónsson Veghus 3 112 Grafarvogi sími 676282 Verknúmer KL-10 Tækninúmer 1-106		Blað nr. 6	
								Verkheiti KLUBERG 13 1 HÆÐ HAFNARFIRÐI		Verkhluti LÁGSPENNA, SMÁSPENNA OG INNTÖK	