
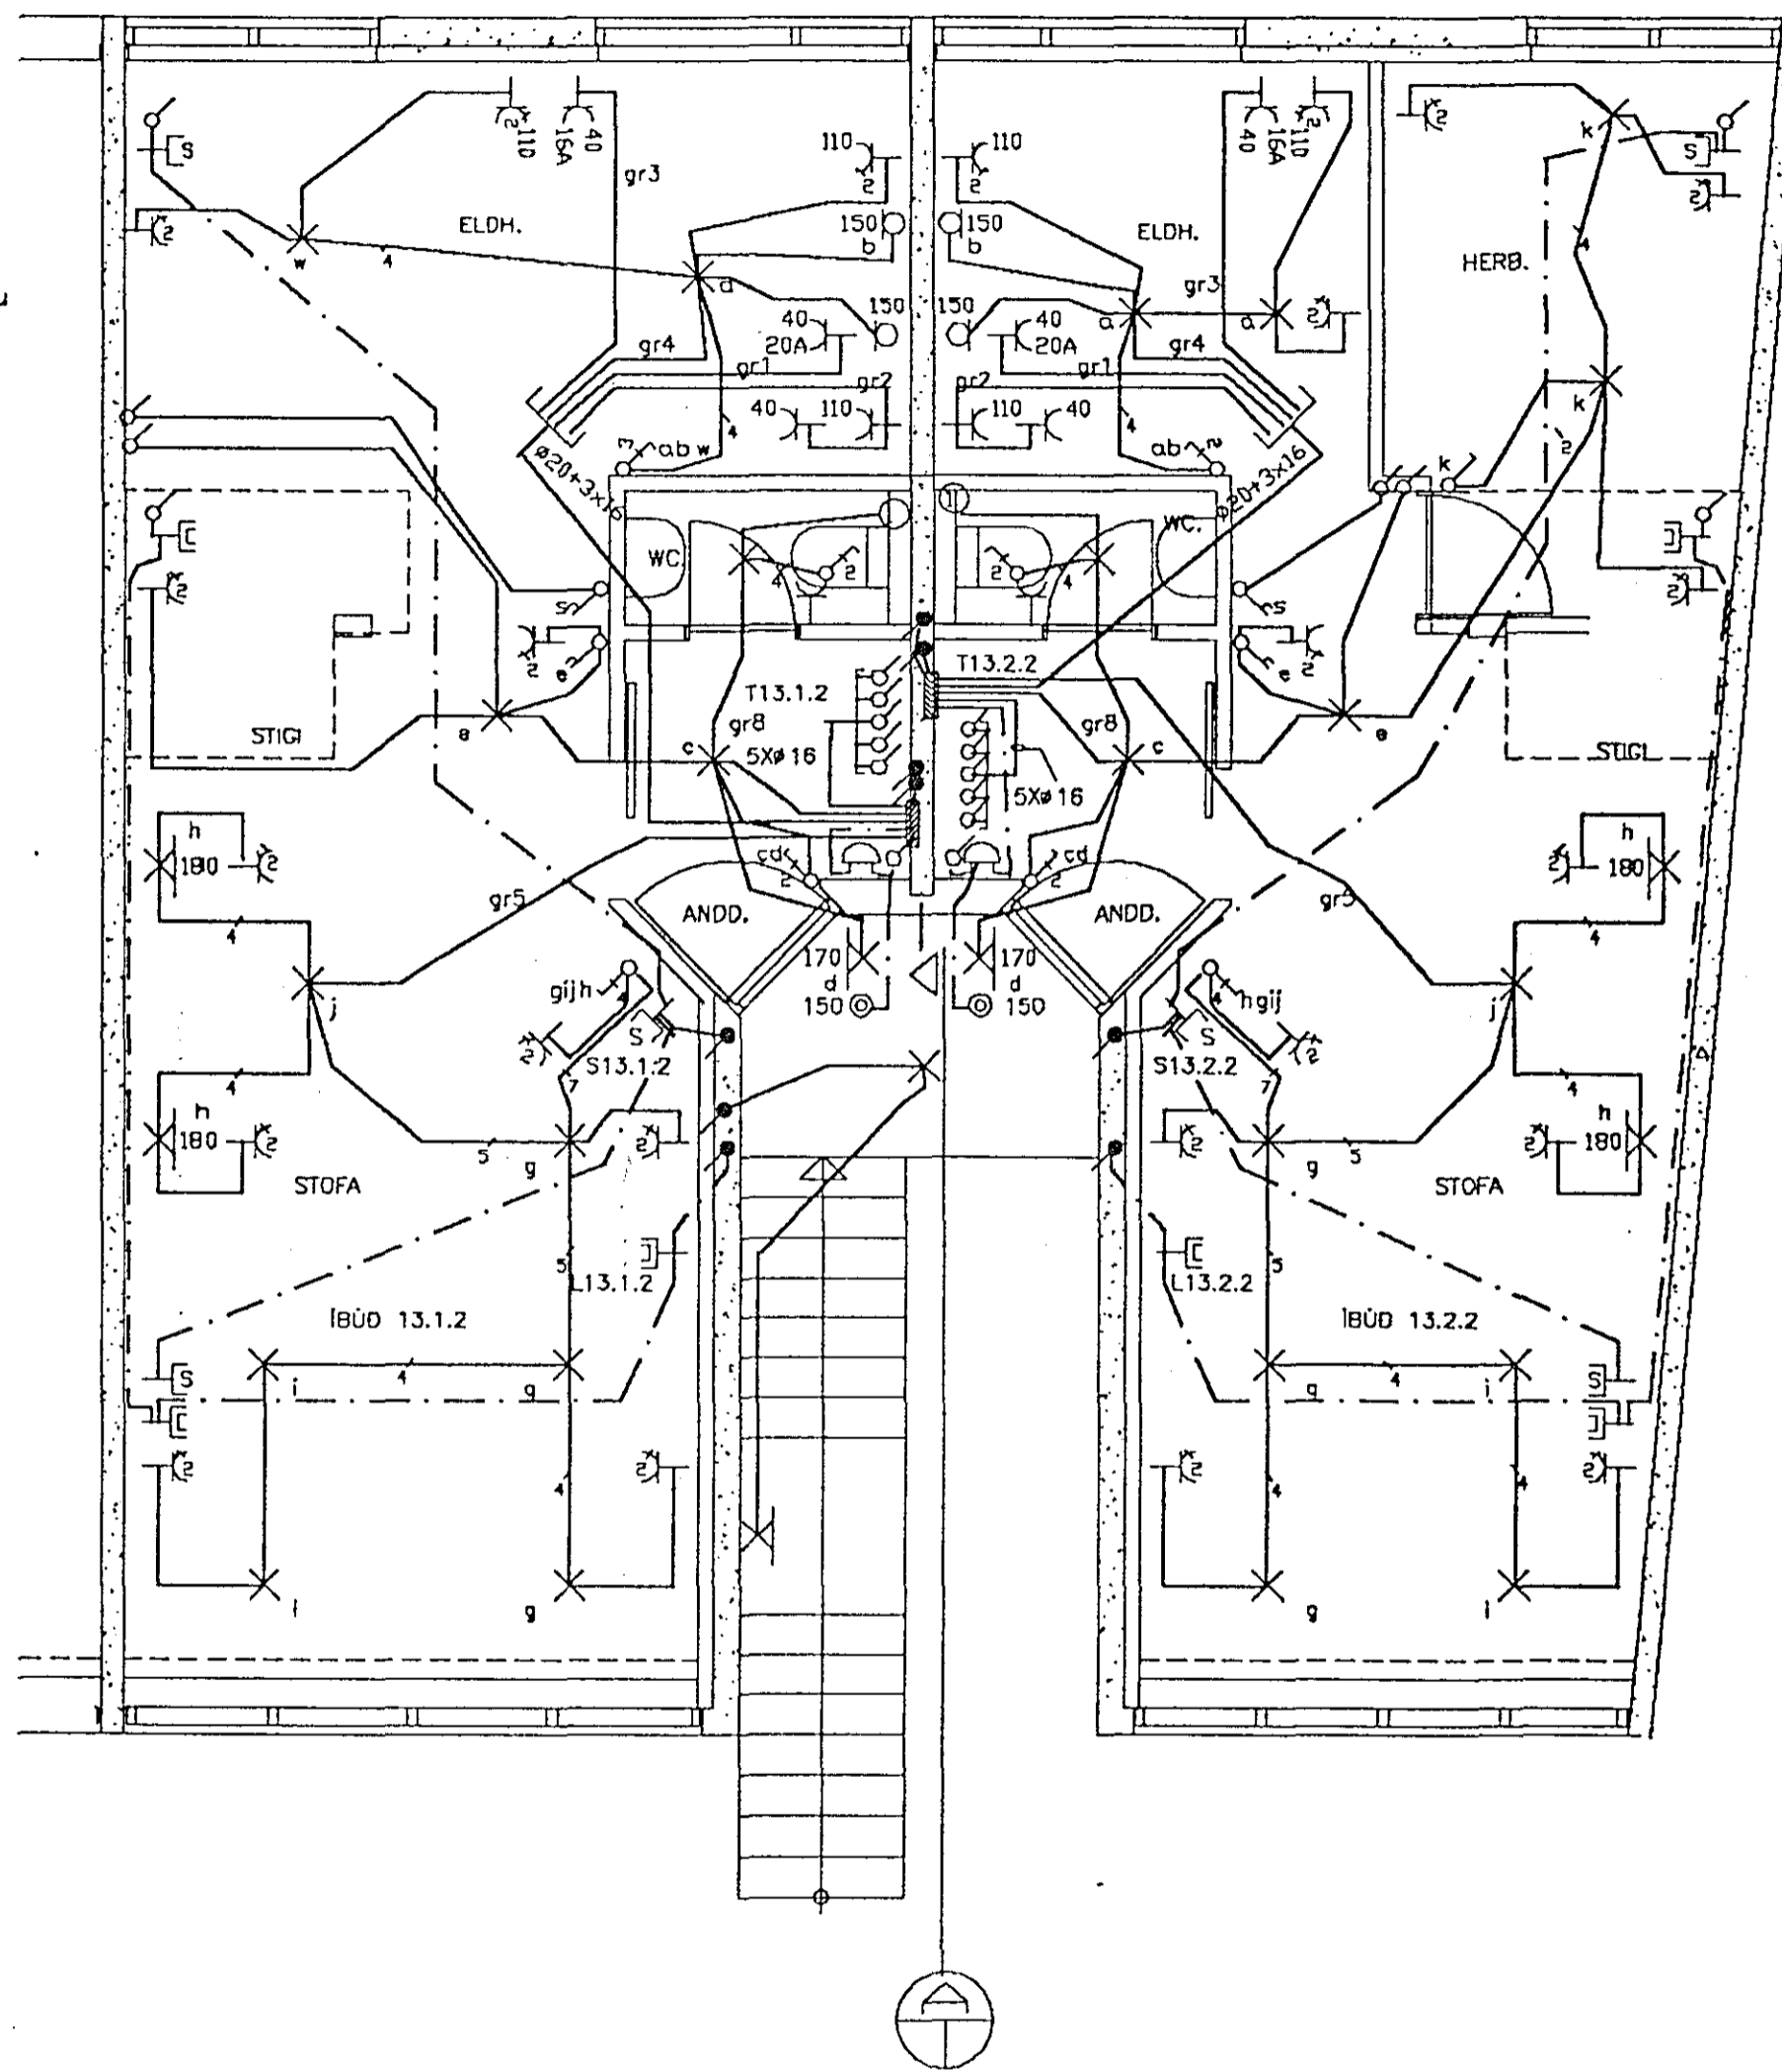


① Pípa að loftræstistökk  
 Það á að vera möguleiki að tengja víftu  
 sem kemur neðan í loftræstistökk

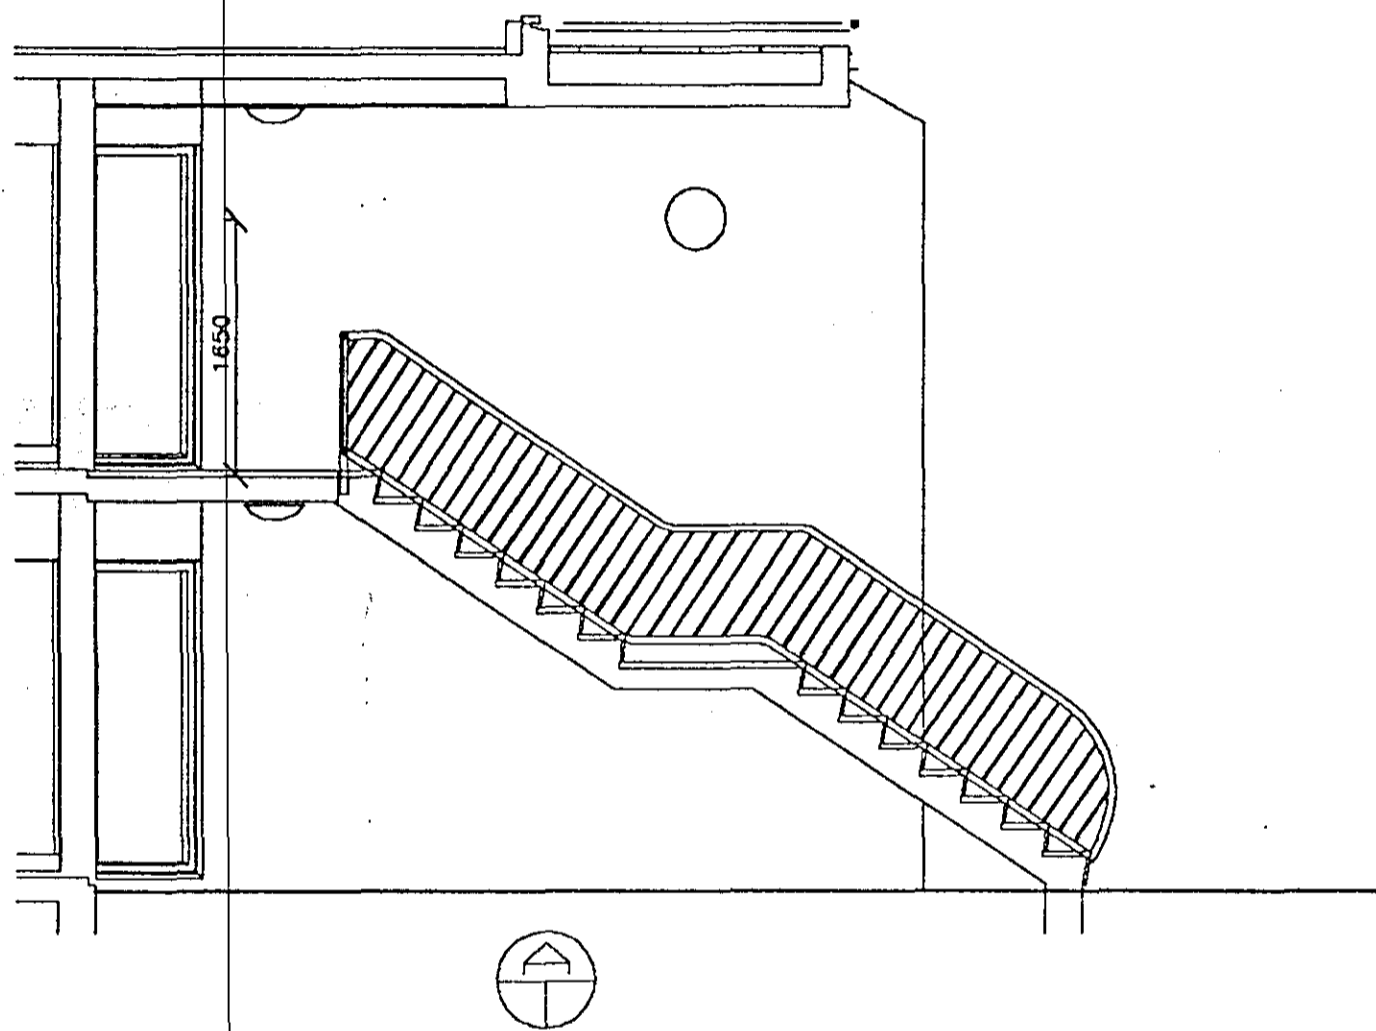

0	10	20	40	80	160	260	360	460	
Kvæði/Athugasemdir		Breytingar		Hannað	Yfirfarið	Dags	Sambykkt	Sigurður Jón Jónsson Veghus 3 112 Grafarvogi sími 676282	Blad nr.
1=50		16-11-90 Vifta WC		SJJ		04-11-90		Verknúmer KL-10 Verkefni KLUKKUBERG 13 2 HÆÐ HAFNARFIRÐI	7
								Teiknúmer 1-107 Verklutí LÁGSPENNA, SMÁSPENNA OG SNÍÐ A	