
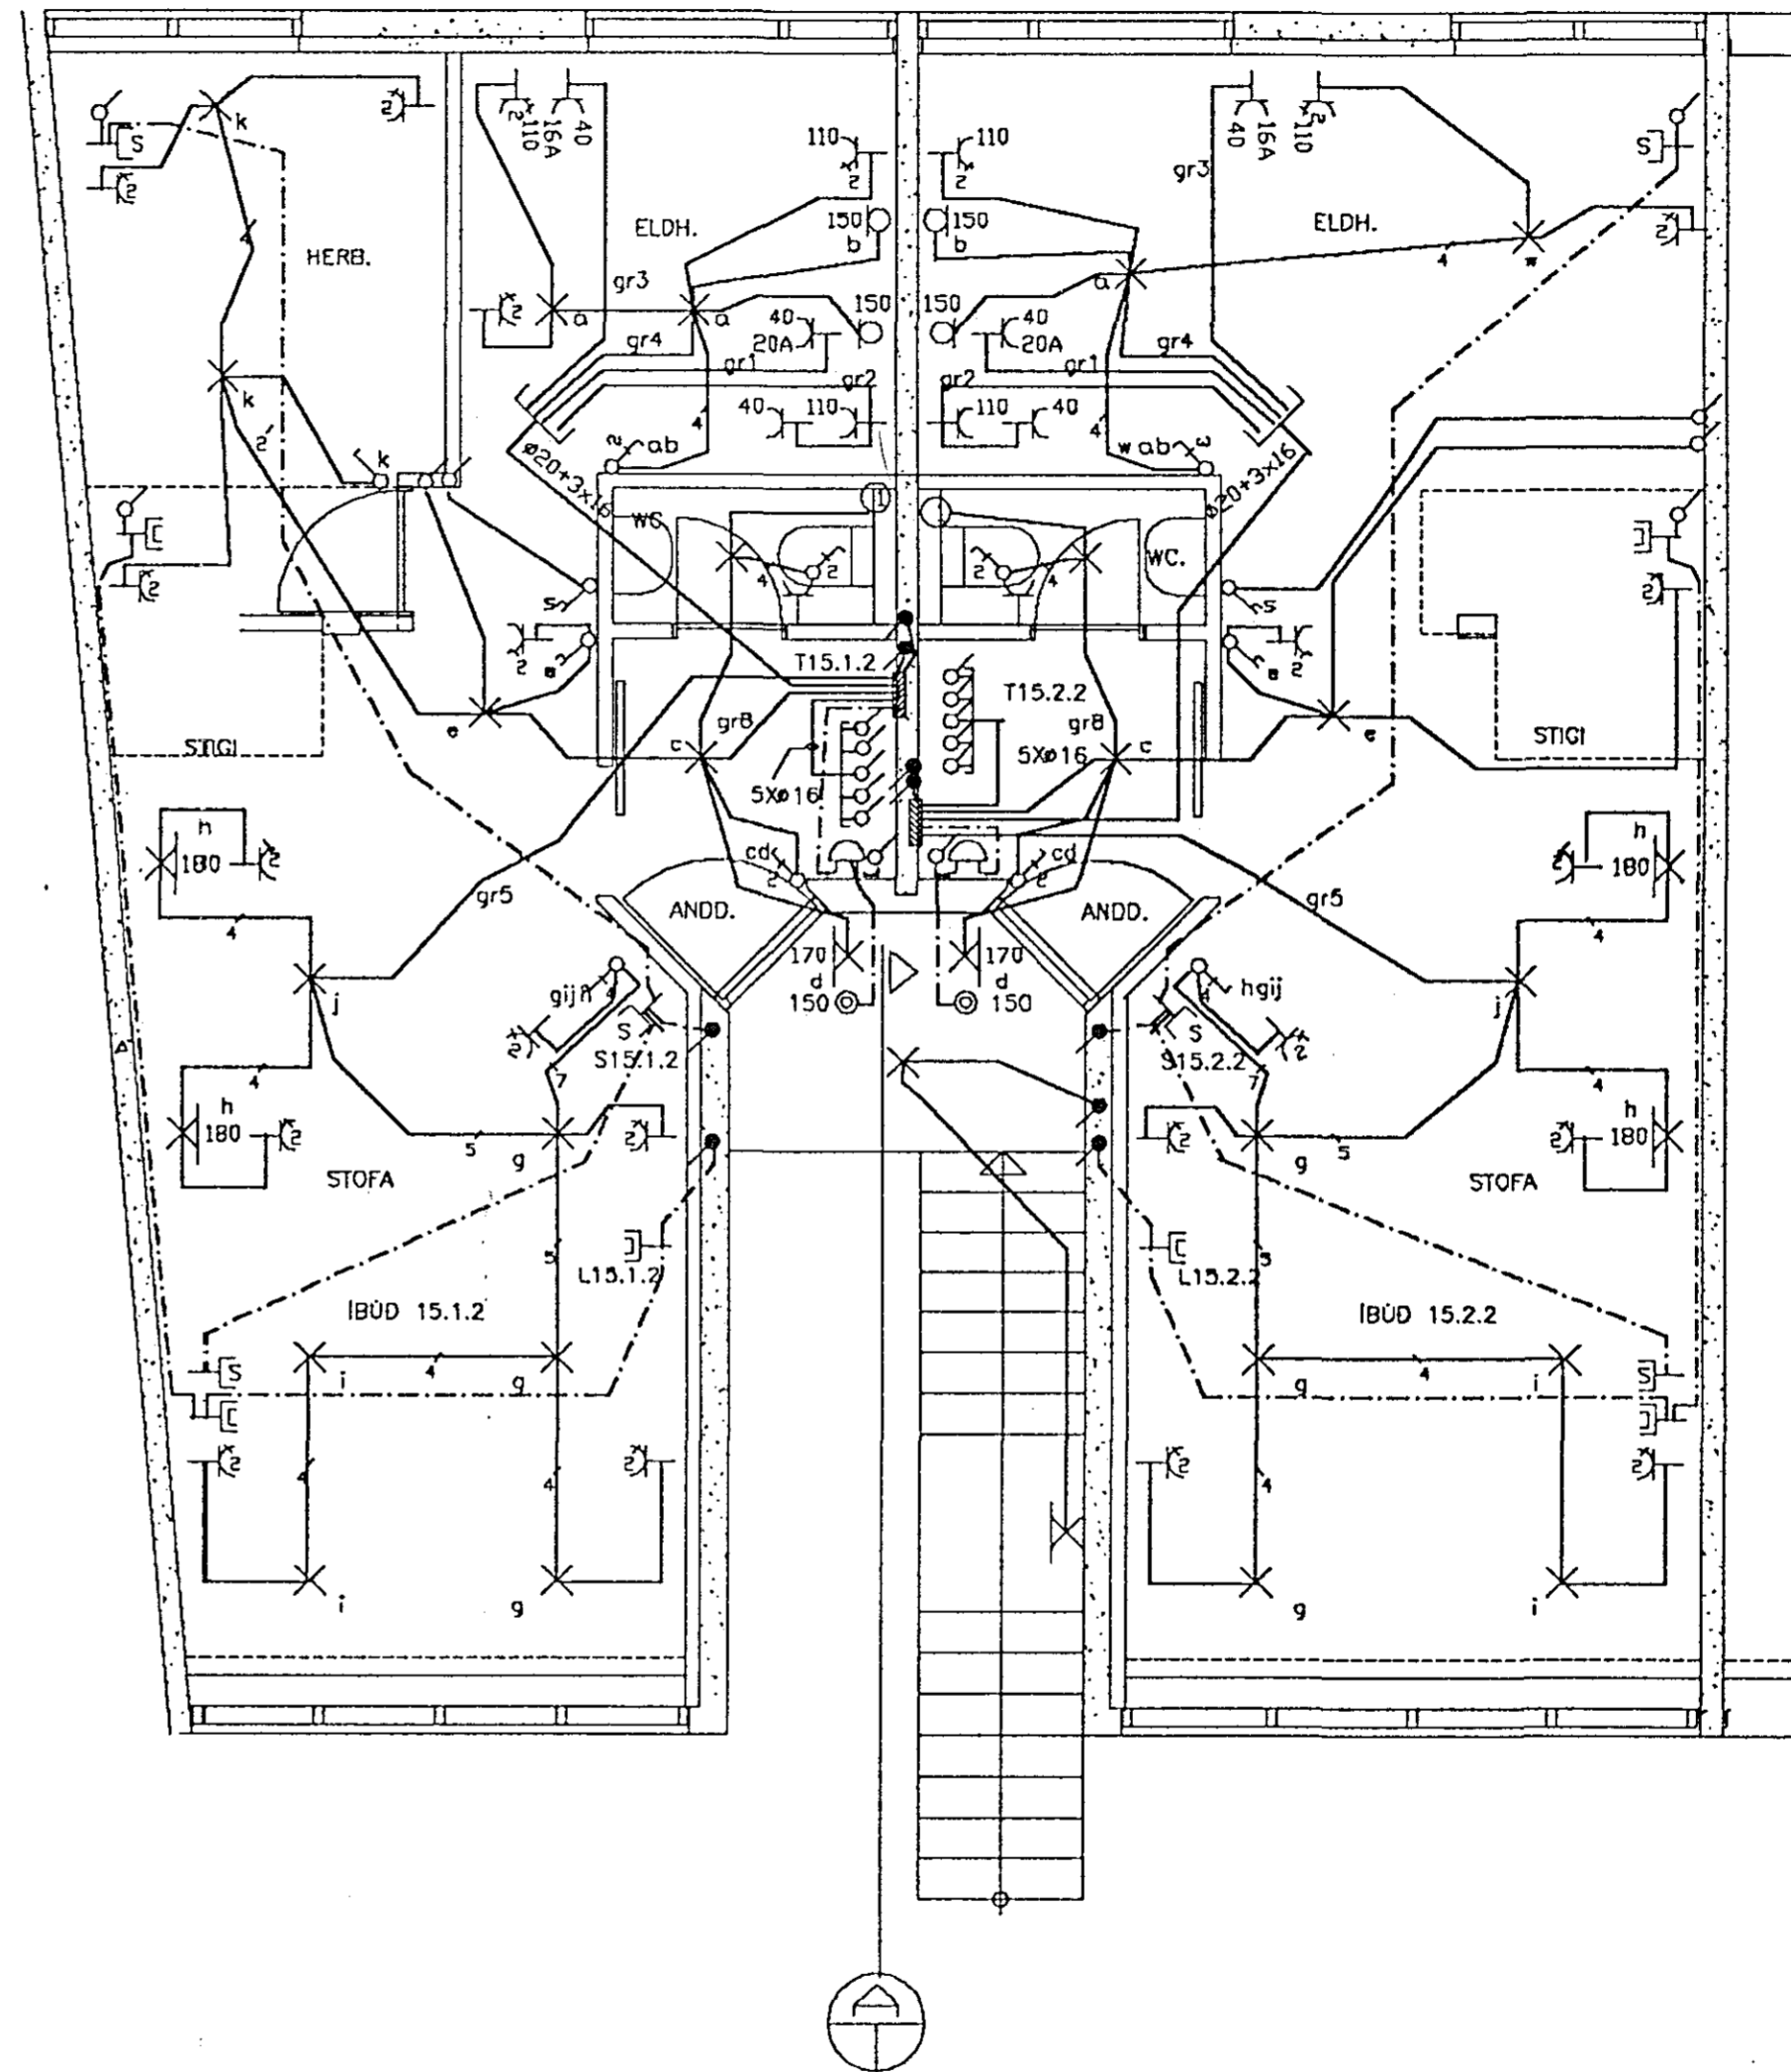


① Pipa að loftrestistökk
 Það á að vera möguleiki að tengja viftu
 sem kemur neðan í loftrestistökk

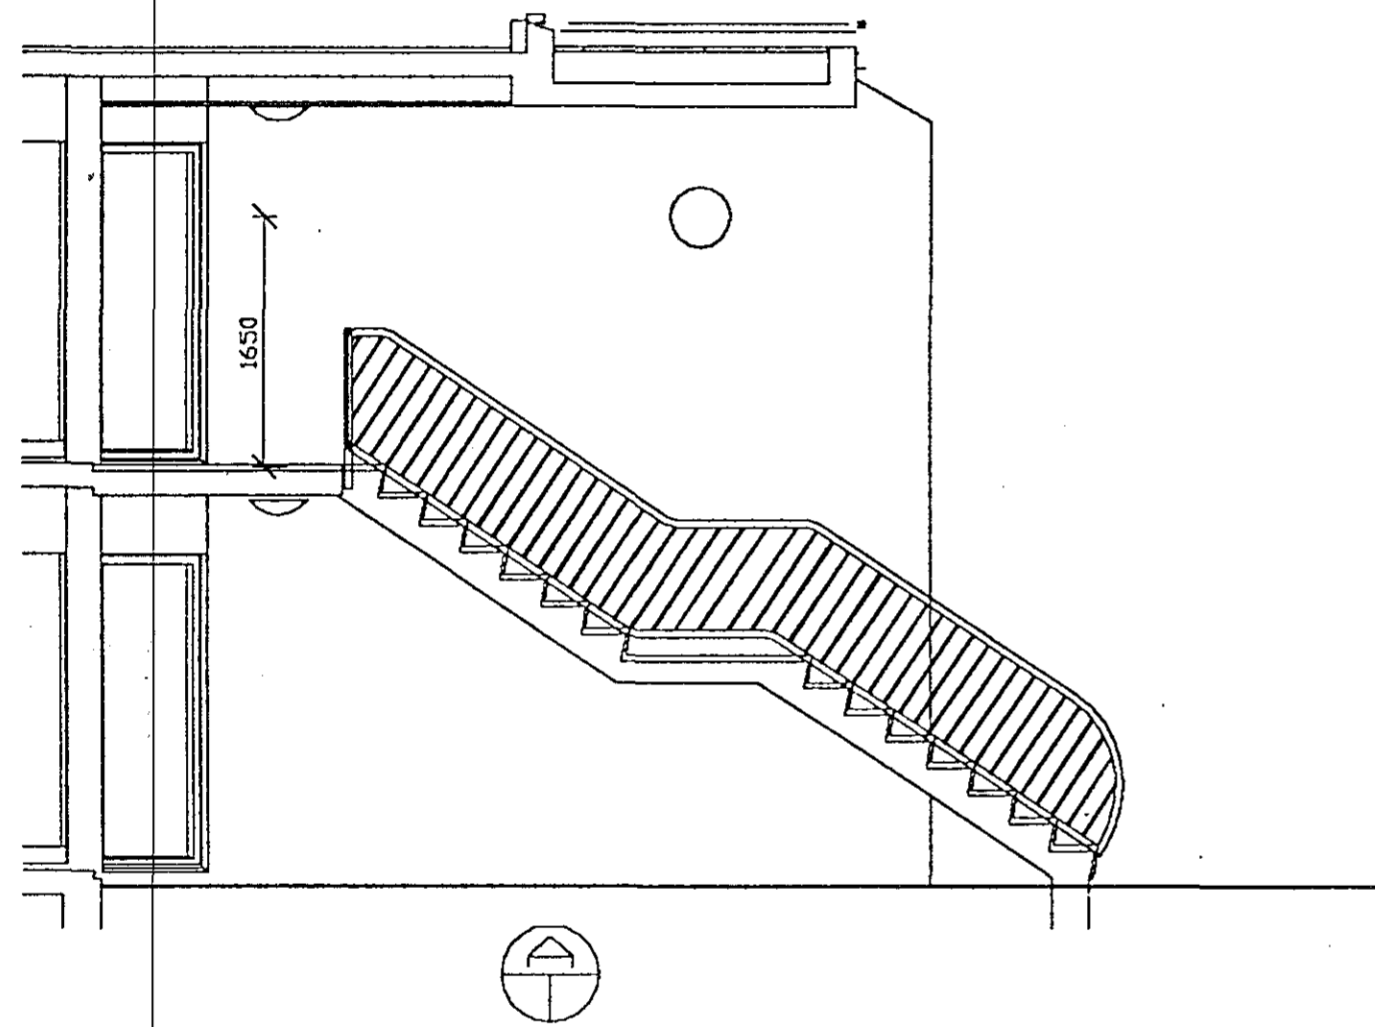

0	10	20	40	80	160	260	360	460
Kvarð/Athugasemdir 1=50		Breytingar		Hannað SJJ	Yfirfarid 16-11-90	Dags Samþykkt	Sigurdur Jón Jónsson Veghus 3 112 Grafarvagi sími 676282 Verknúmer KL-10 Teiknúmer 1-110	Blad nr. 10 Verkefni KLUKKUBERG 15 2 HÆÐ HAFNARFIRDI Verklutí LÁGSPENNA, SMÁSPENNA OG SNID A