


① Pípa að loftræstistökk
það á að vera möguleiki að tengja víftu
sem kemur neðan í loftræstistökk

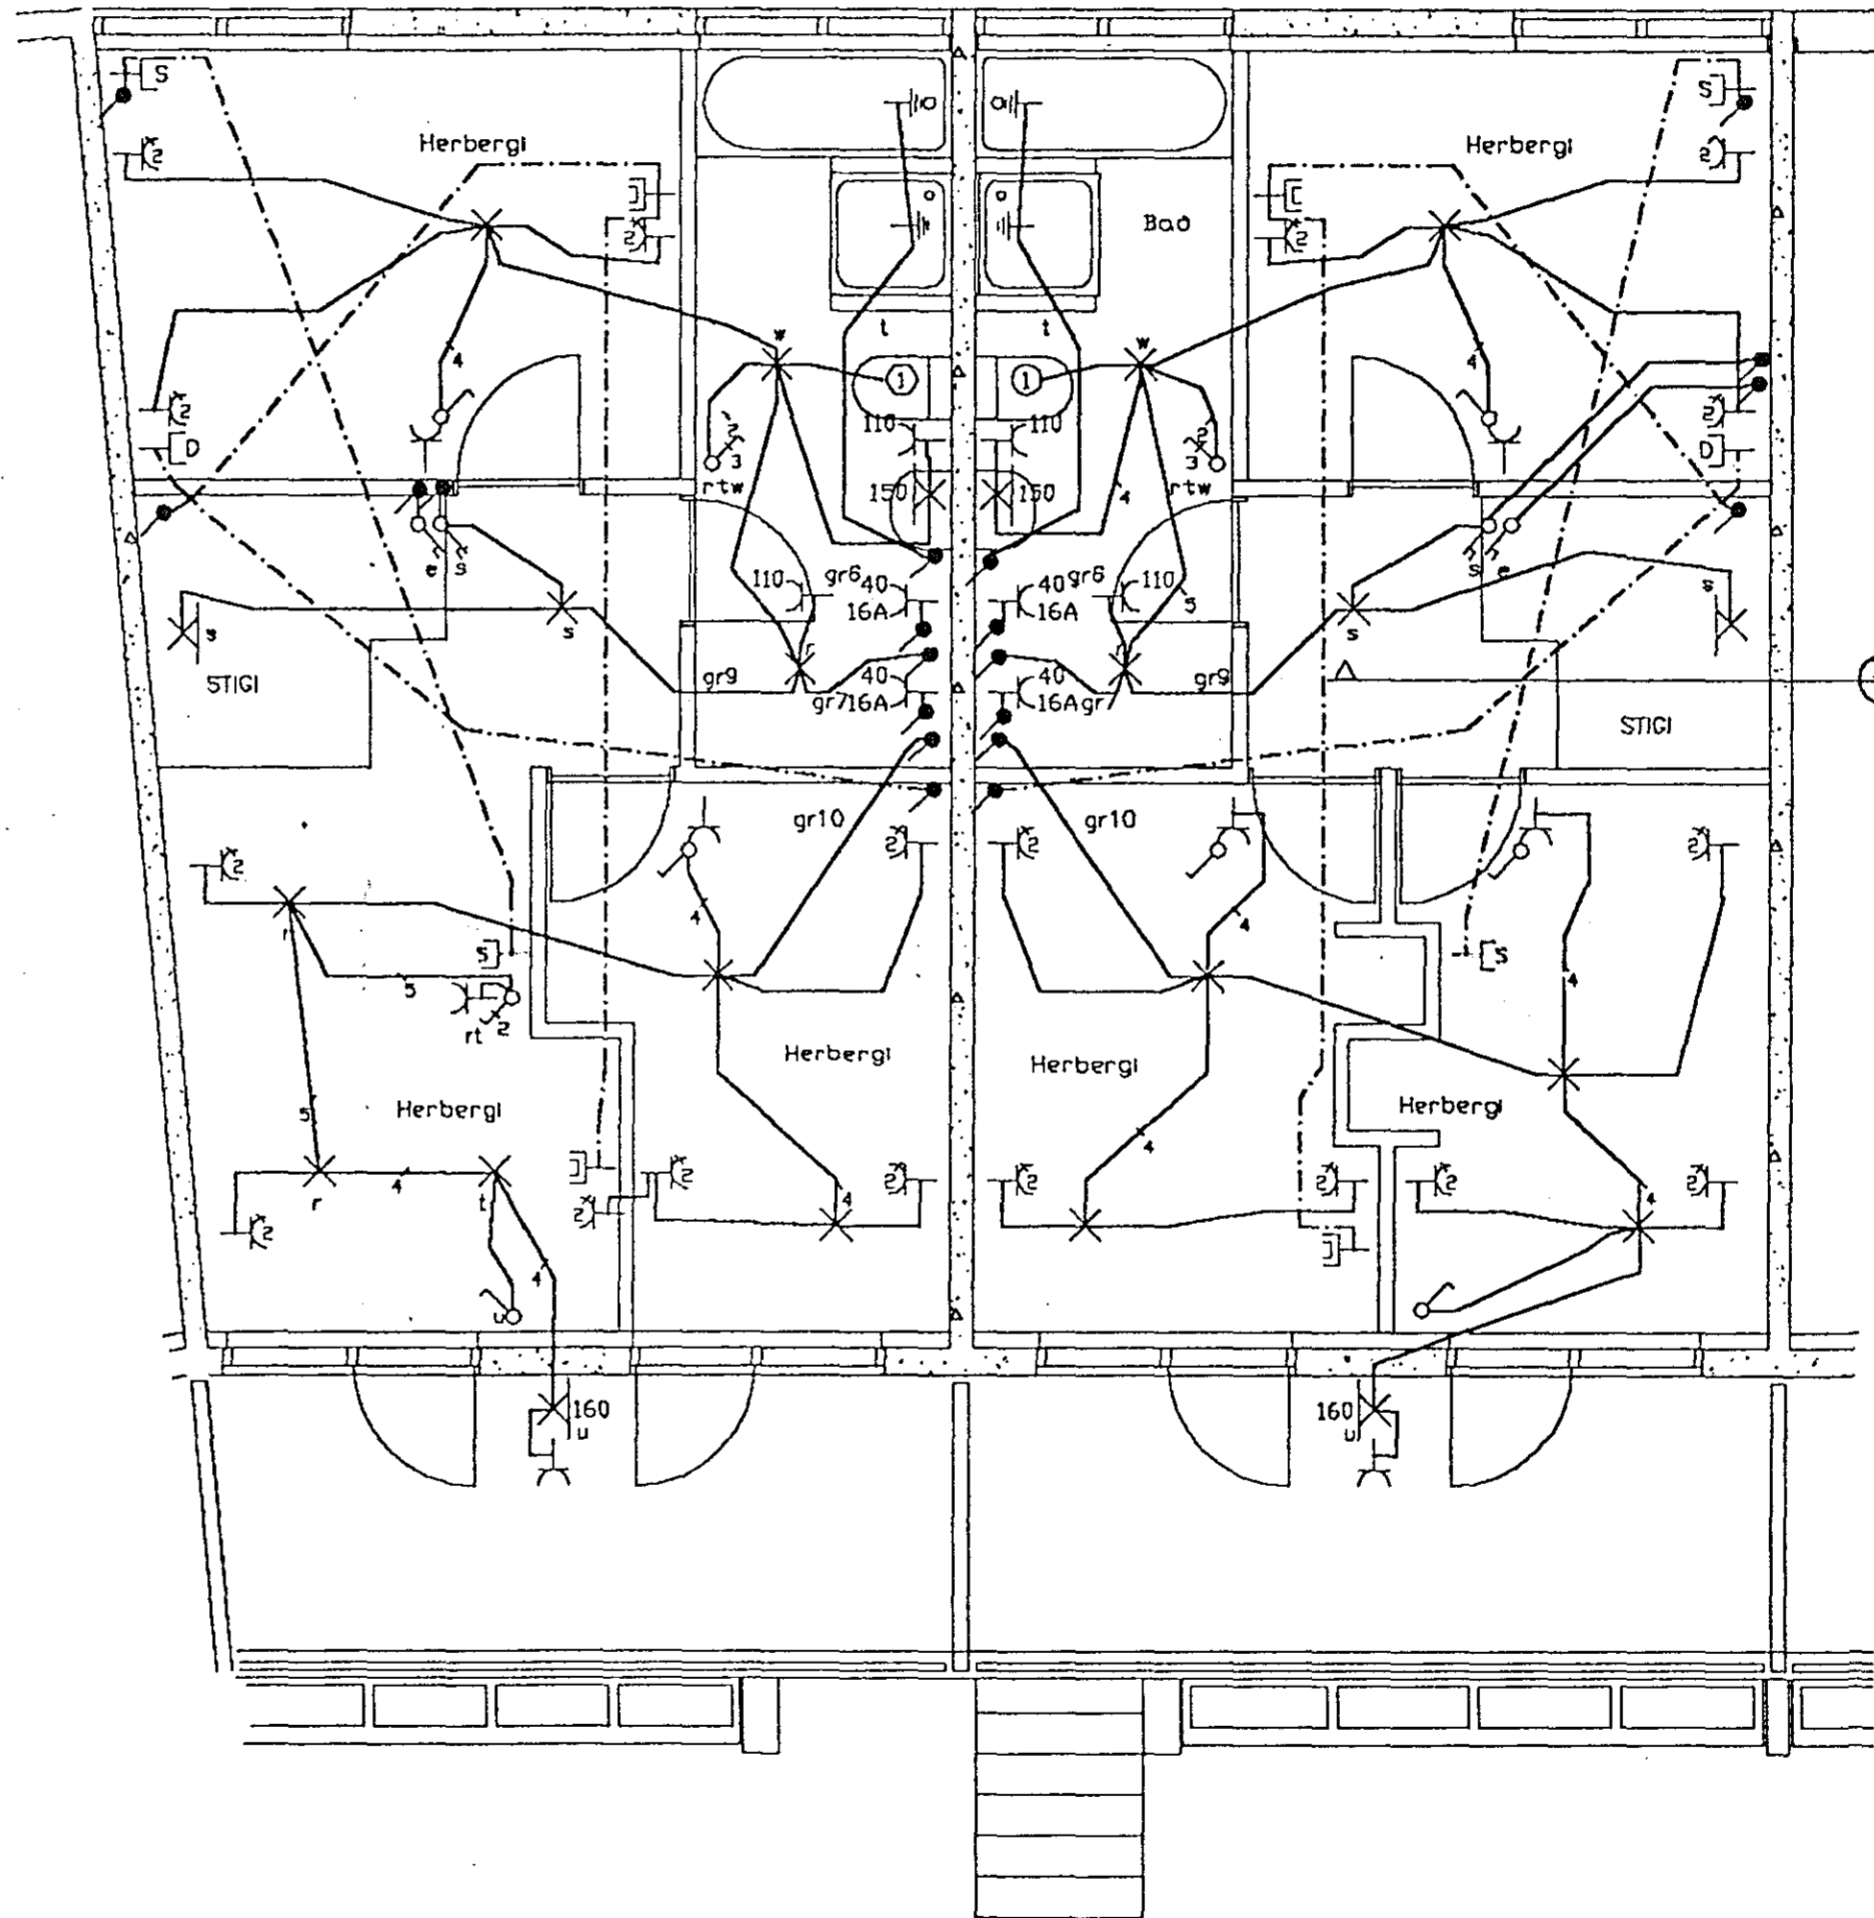

0	10	20	40	80	160	260	360	460			
Kvarðv/Athugasemdir		Breytingar			Hannað	Yfirfarið	Dags	Samþykkt	Sigurður Jón Jónsson Veghus 3 112 Grafarvogi sími 676282	Blað nr.	
1=50					SJJ		16-11-90		Verknúmer KL-10	Verkefni KLUKKUBERG 15 3 HÆÐ HAFNARFIRÐI	11
									Tecknúmer I-III	Verkluti LÁGSPENNA, SMÁSPENNA OG SNIB B	