


① Pípa að loftrestistokk  
 Það á að vera möguleiki að tengja viftu  
 sem kemur neðan í loftrestistokk

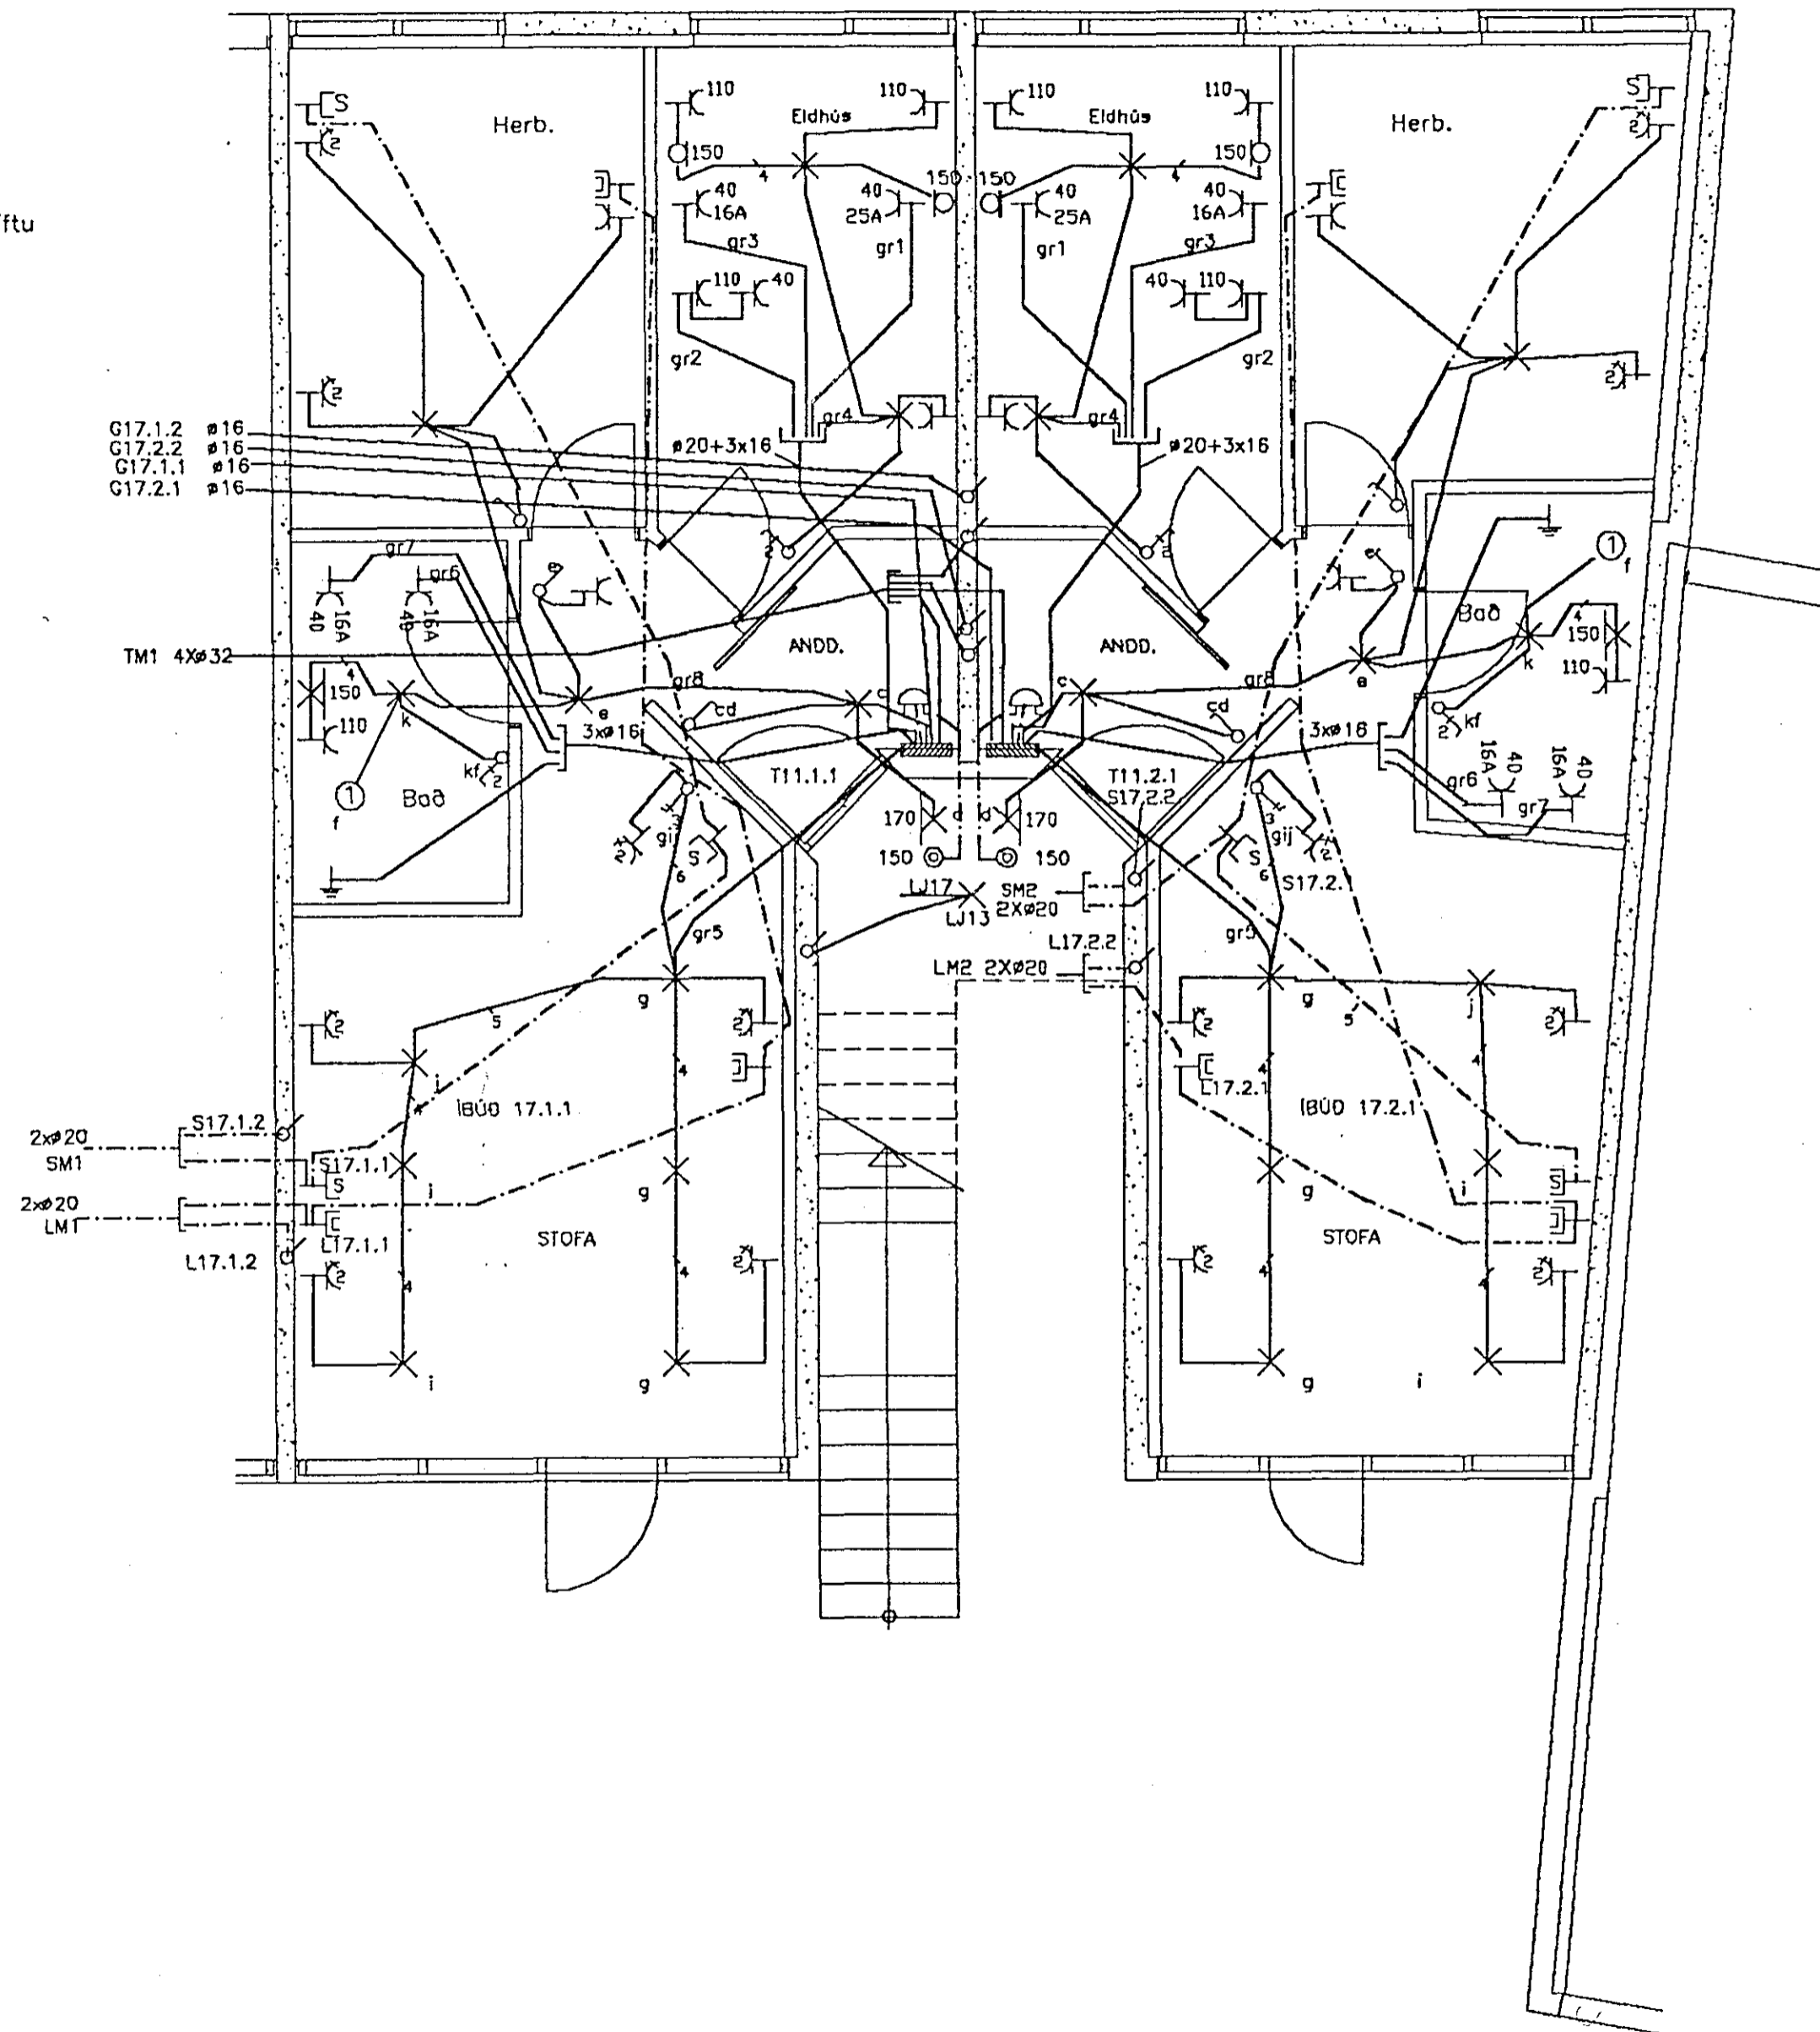

0	10	20	40	80	160	260	360	460
Kvarð/Athugasemdir	Breytingar	Hannað	Yfirfarið	Dags	Samþykkt	Sigurður Jón Jónsson	Veghus 3 112 Grafarvogi sími 676282	Blað nr.
1=50		SJJ		20-11-90		Verknúmer	KL-10	Verkefni KLUKKUBERG 17 Í HÆÐ HAFNARFIRÐI
						Teiknúmer	1-112	Verkluti SMÁSPENNA OG LÁGSPENNA