


① Pípa að loftræstistökk
 Það á að vera möguleiki að tengja viftu
 sem kemur neðan í loftræstistökk

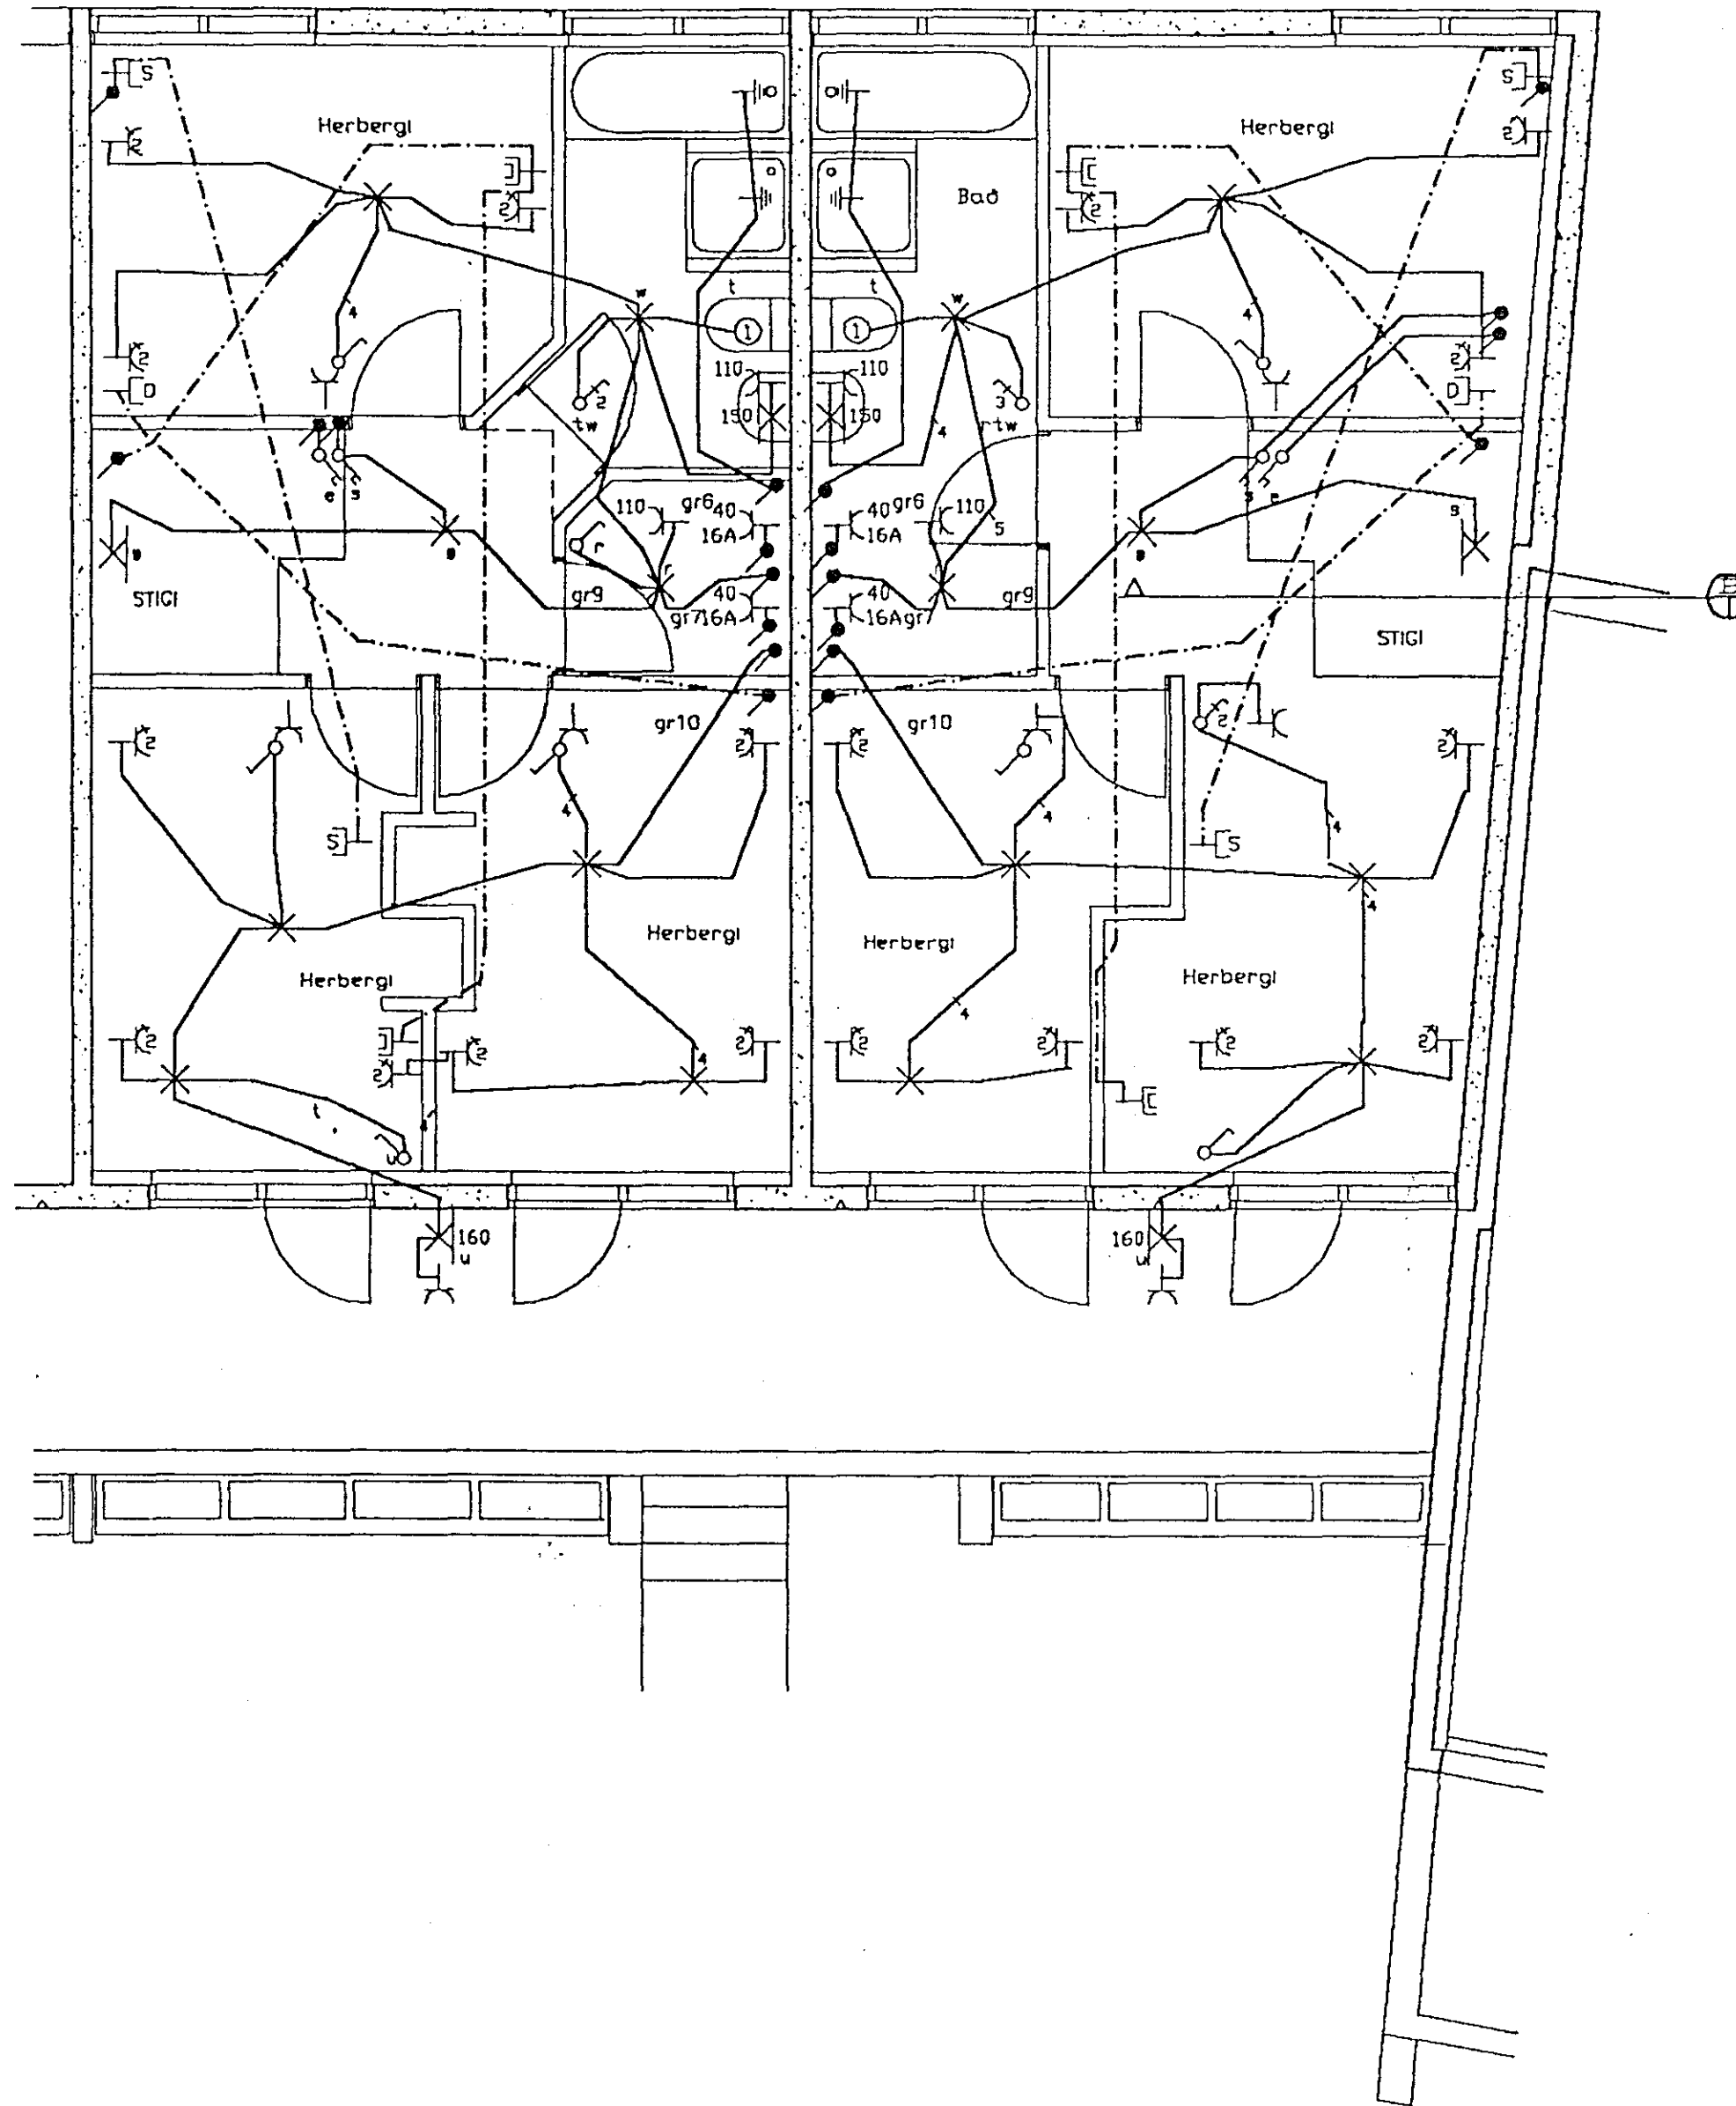

0	10	20	40	60	80	100	120	140	160	180	200	220	240	260	280	300	320	340	360	380	400	420	440	460	
Kvarði/Athugasemdir		Breytingar				Hannað		Yfirfarið		Dags		Samþykkt		Sigurður Jón Jónsson				Veghus 3		112 Grafarvogí		Sími 676282		Blað nr.	
1=50						SJJ				20-11-90				Verknúmer KL-10						Verkheiti KLUKKUBERG 17 3 HÆÐ HAFNARFIRÐI		14			
														Teknínúmer 1-114						Verkhluti LÁGSPENNA, SMÁSPENNA OG SNÍÐ B					