


SNID A-A
H-T1 140
H LÁSPENNUBOX 150

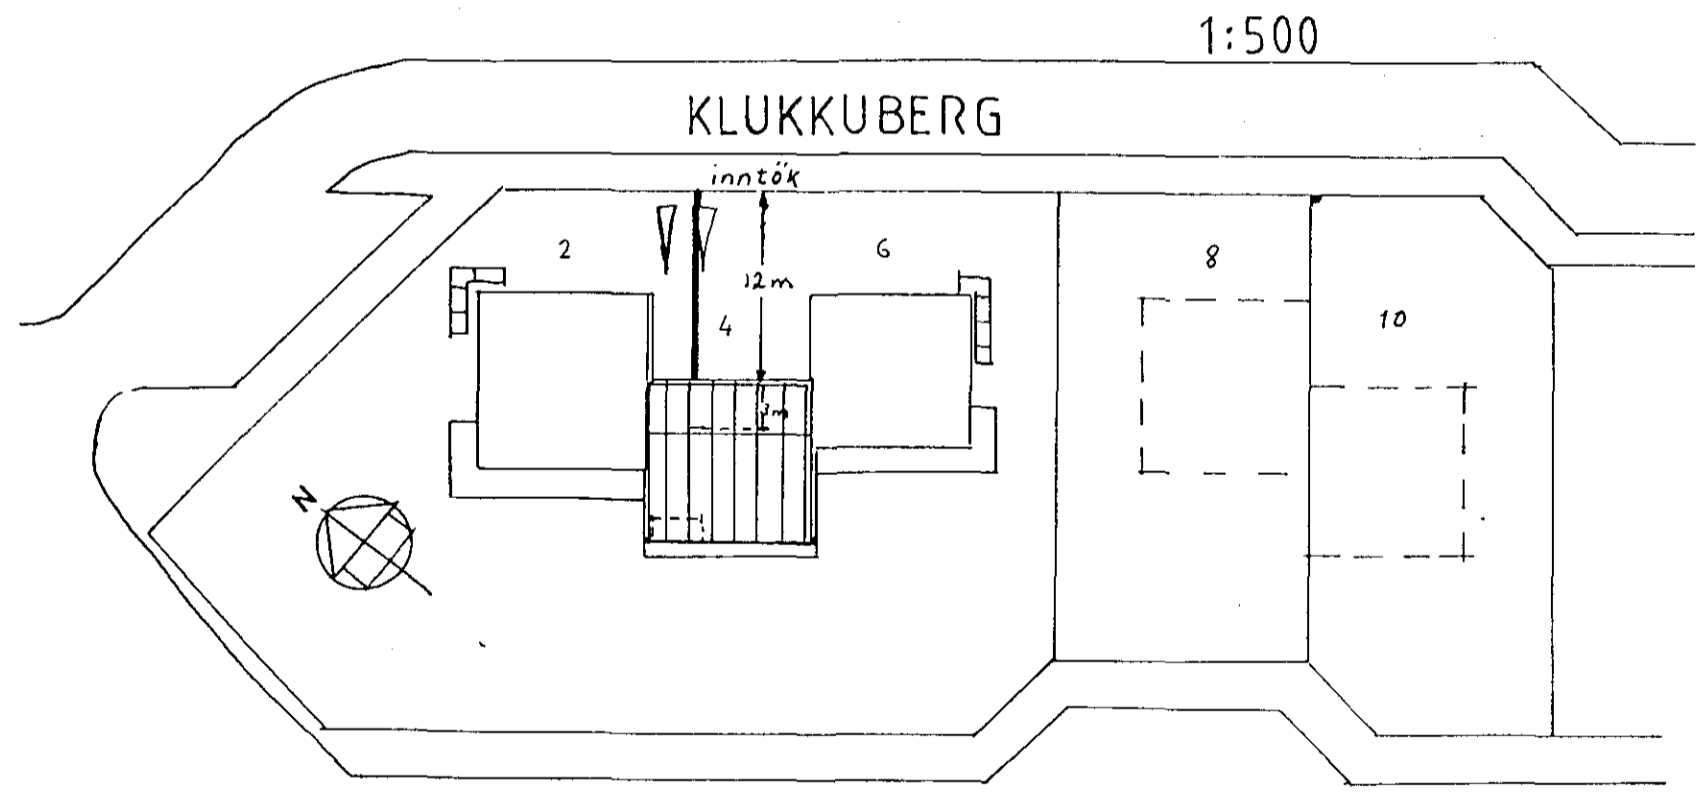

SKÝRINGAR

NEMA ANNARS SÉ GETIÐ

HÆÐ ROFA SÉ 100 CM UNDIR DÖS FRÁ FULLFRÁGENGNI GÓLFI,
HÆÐ TENGLA VÍÐ ROFA SÉ Í SÖMU HÆÐ OG ROFINN.
HÆÐ TENGLA Í ELHÚSI, GEYMSLU, BÍLSKÚR OG ÞVOTTAHÚSI
SÉU 110 CM, ADRIR TENGLAR SÉU 20 CM FRÁ FULLFRÁGENGNI
GÓLFI
HÆÐ VEGGLÓSA SÉ 175 CM.
PÍPUR SÉU 16 MM OG VÍR 3X1,5 g
MÁLSTRAUMUR ROFA OG TENGLA SKAL YERA 10A

NR.	BREYTING	DAGS	BR.
KLUKKUBERG 4 HAFNAFIRÐI			
AFSTOÐU, SNID OG EINLÍNEMYND		HANNAÐ TEIKNAD DAGS BLAÐ KYRÐI VERK NR.	26. maí 90 2 AF2 1:100 1:500 40
S:281/40			