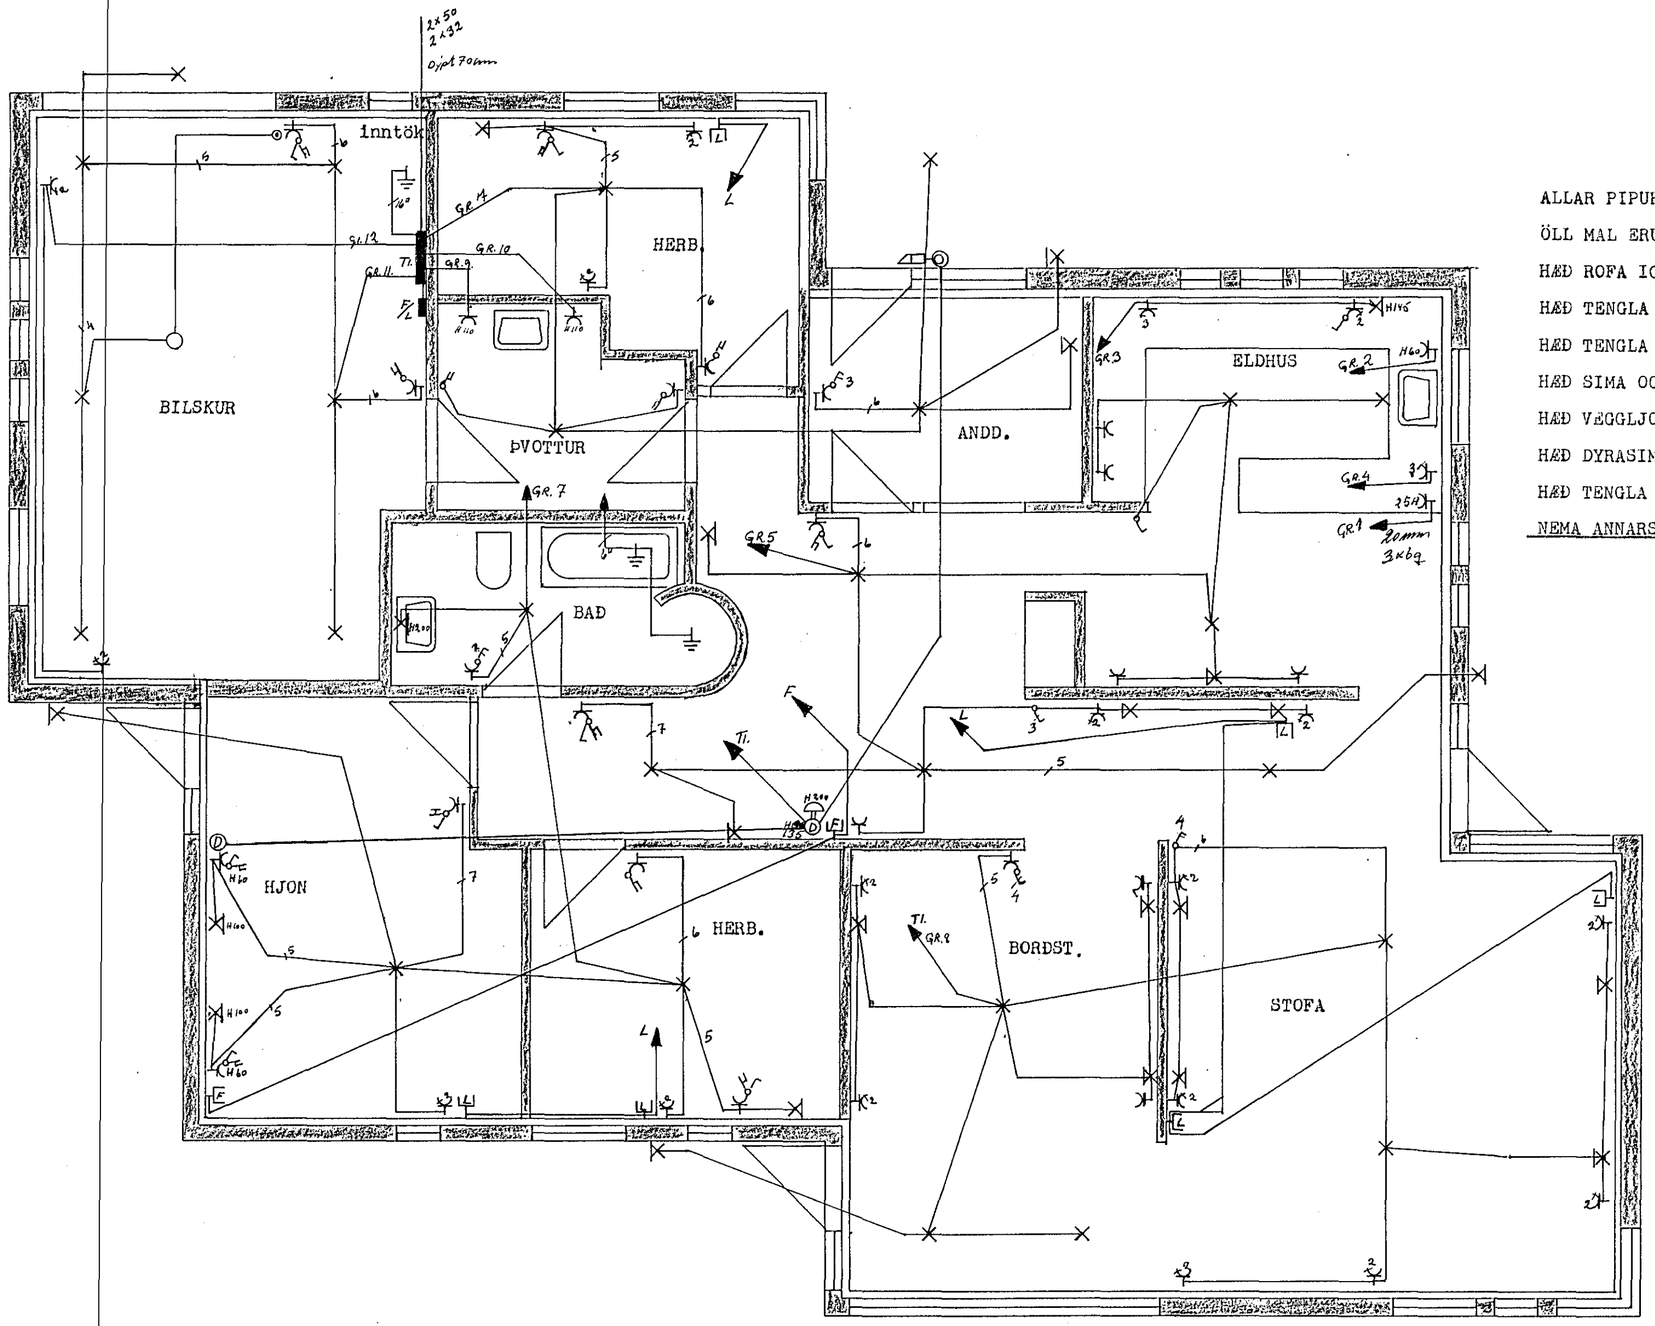

ALLAR PIPUR ERU I6mm OG VIR I,5²

ÖLL MAL ERU I cm FRA FULLFRAGENGNU GOLFI I MIÐJA DOS

HÆÐ ROFA I05cm

HÆÐ TENGLA I5 cm

HÆÐ TENGLA I BILSKUR, ÞVOTTAHUSI OG ELDHUSI II0 cm

HÆÐ SIMA OG LOFTNETSTENGLA I5 cm

HÆÐ VEGGLJOSA I60 cm

HÆÐ DYRASIMATÆKJA INNI OG UTI I35 cm

HÆÐ TENGLA VIÐ ROFA SE I SÖMU HÆÐ OG ROFINN

NEMA ANNARS SE GETIÐ

SIGURÐUR SIGURJONSSON SIMI 641756	
LÆKJARBERG 42	Bl. 1 af 2
	1:50
RAFLÖGN	Sigurður Sigurjónsson
	des.'90