

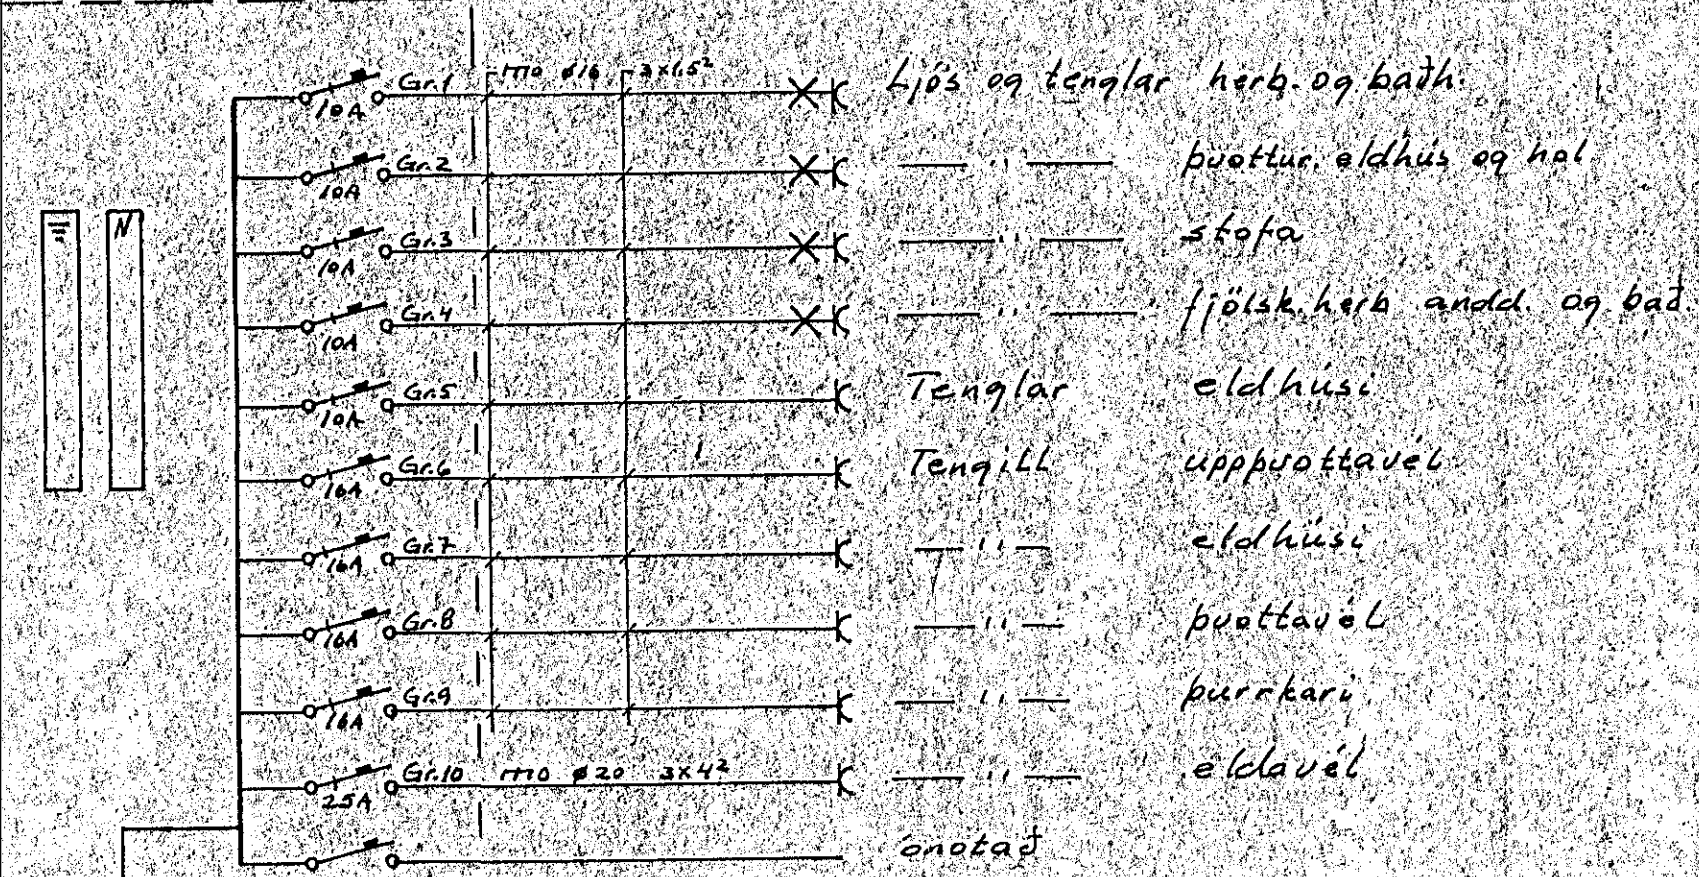
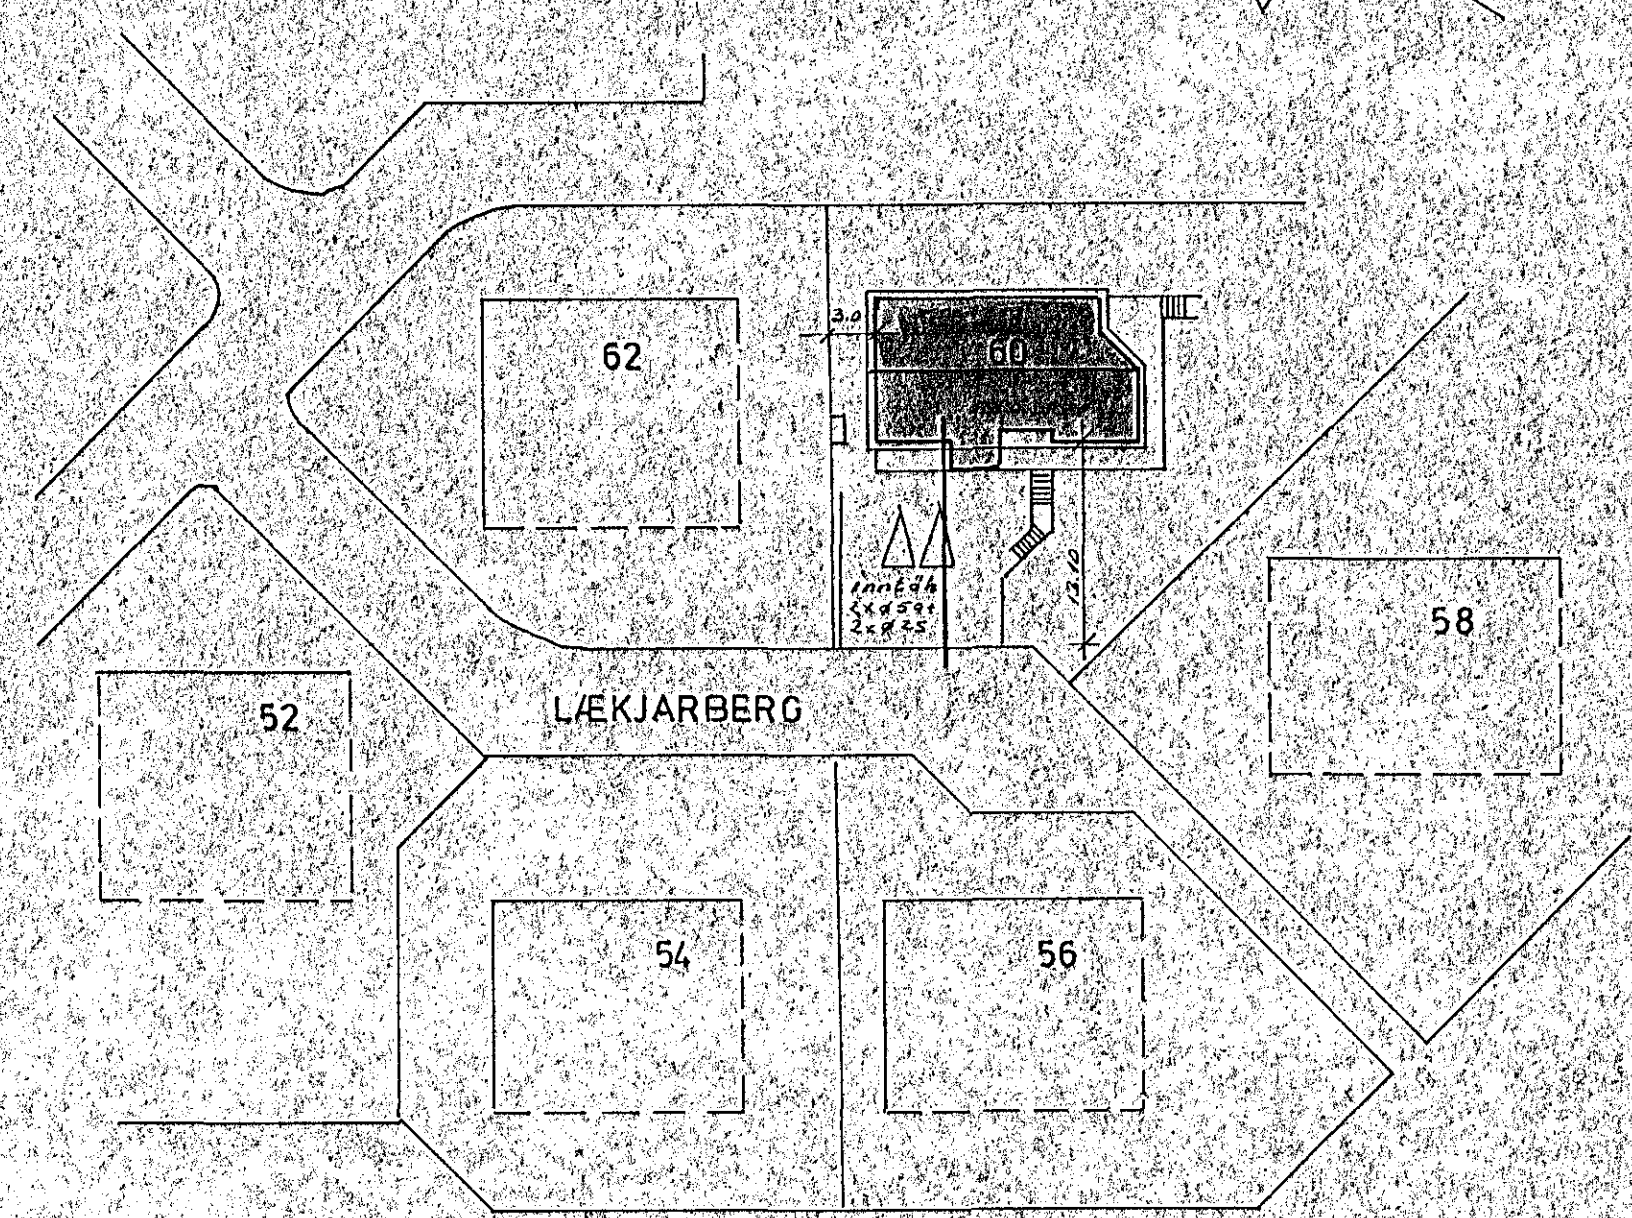



T2

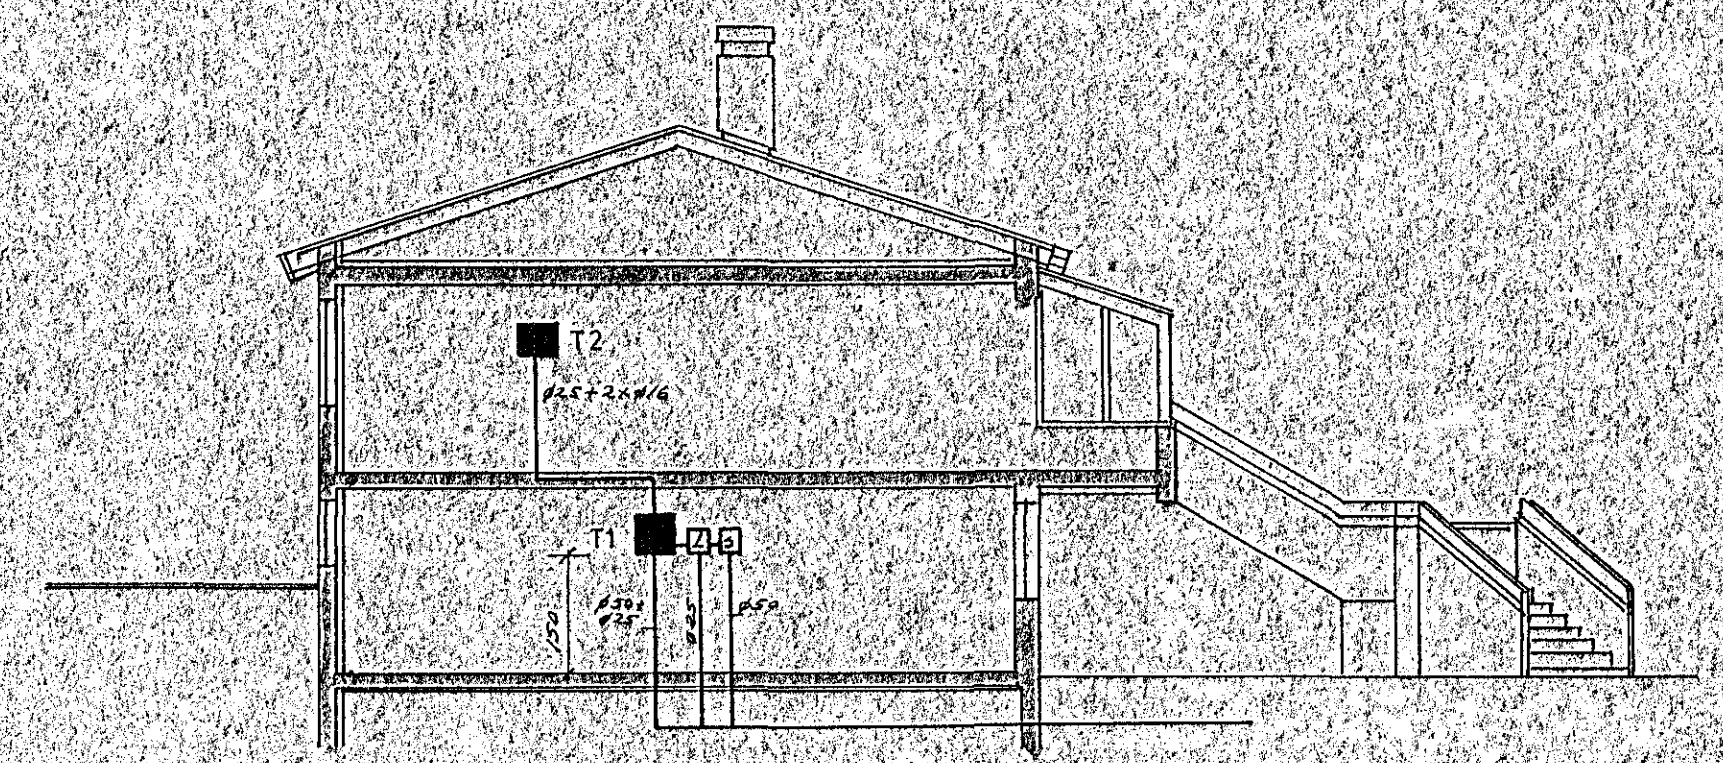

T1

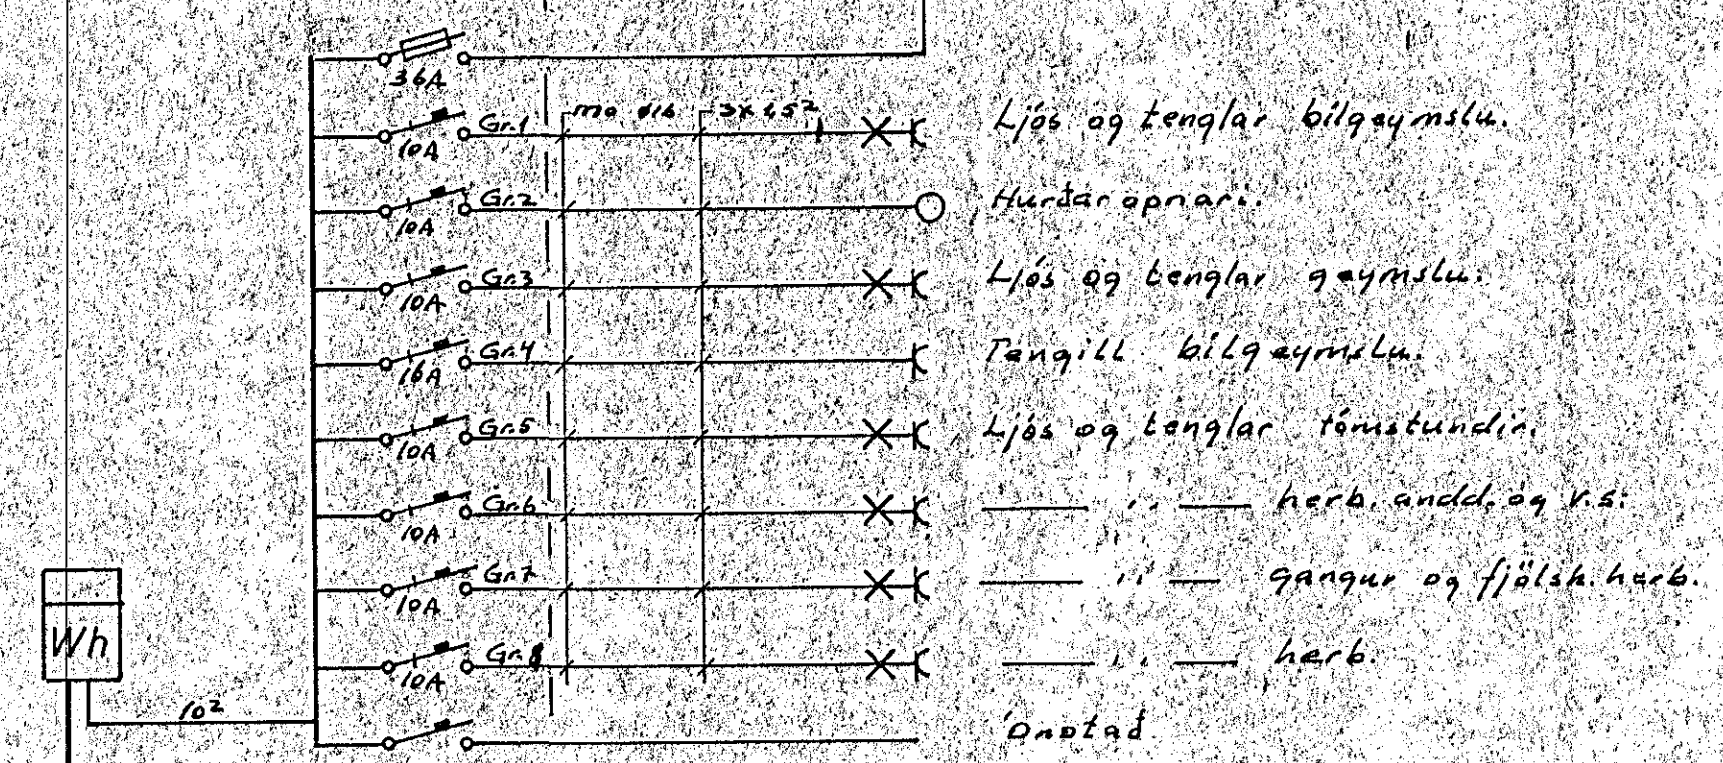

inntak R.H.

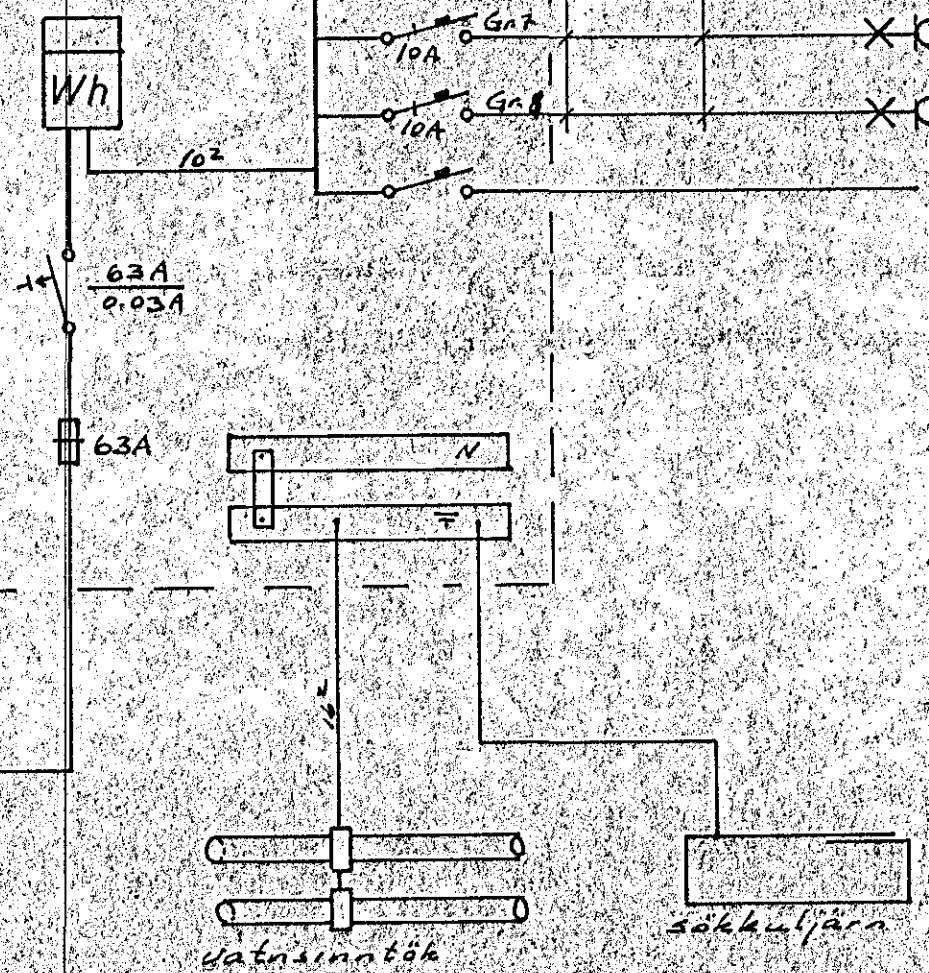

NR.	BREYTING	QAGS.	BR.
LÆKJARBERG 60 HAFNARFIRÐI			
AFSTÖÐU SNIÐ OG EINKLÍNUMYNDIR		HANNAÐ	25.11/89
		TEIKNAD	17.11/89
		DAGS	okt 89
		BLAD	3 AF 3
		KYRÐI	1:500 1:100
		VERK NR.	89/223