




Þverskurður

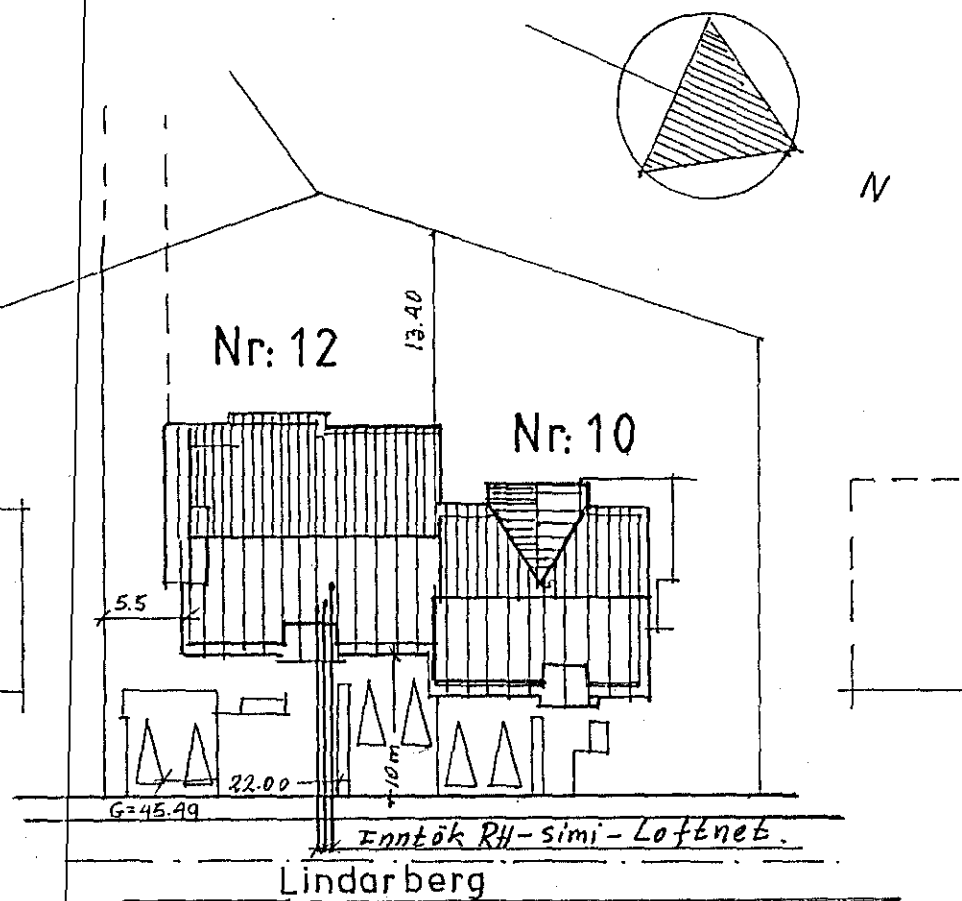

Afstöðumynd

ÖLL INNTAKSRÖR SKULU
NÁ ÚT FYRIR LÖÐAMÖRK.

Tengja skal saman sökkultein
og heita- og kaldavætnskerfi
hússins við safnskinnu í töflu.

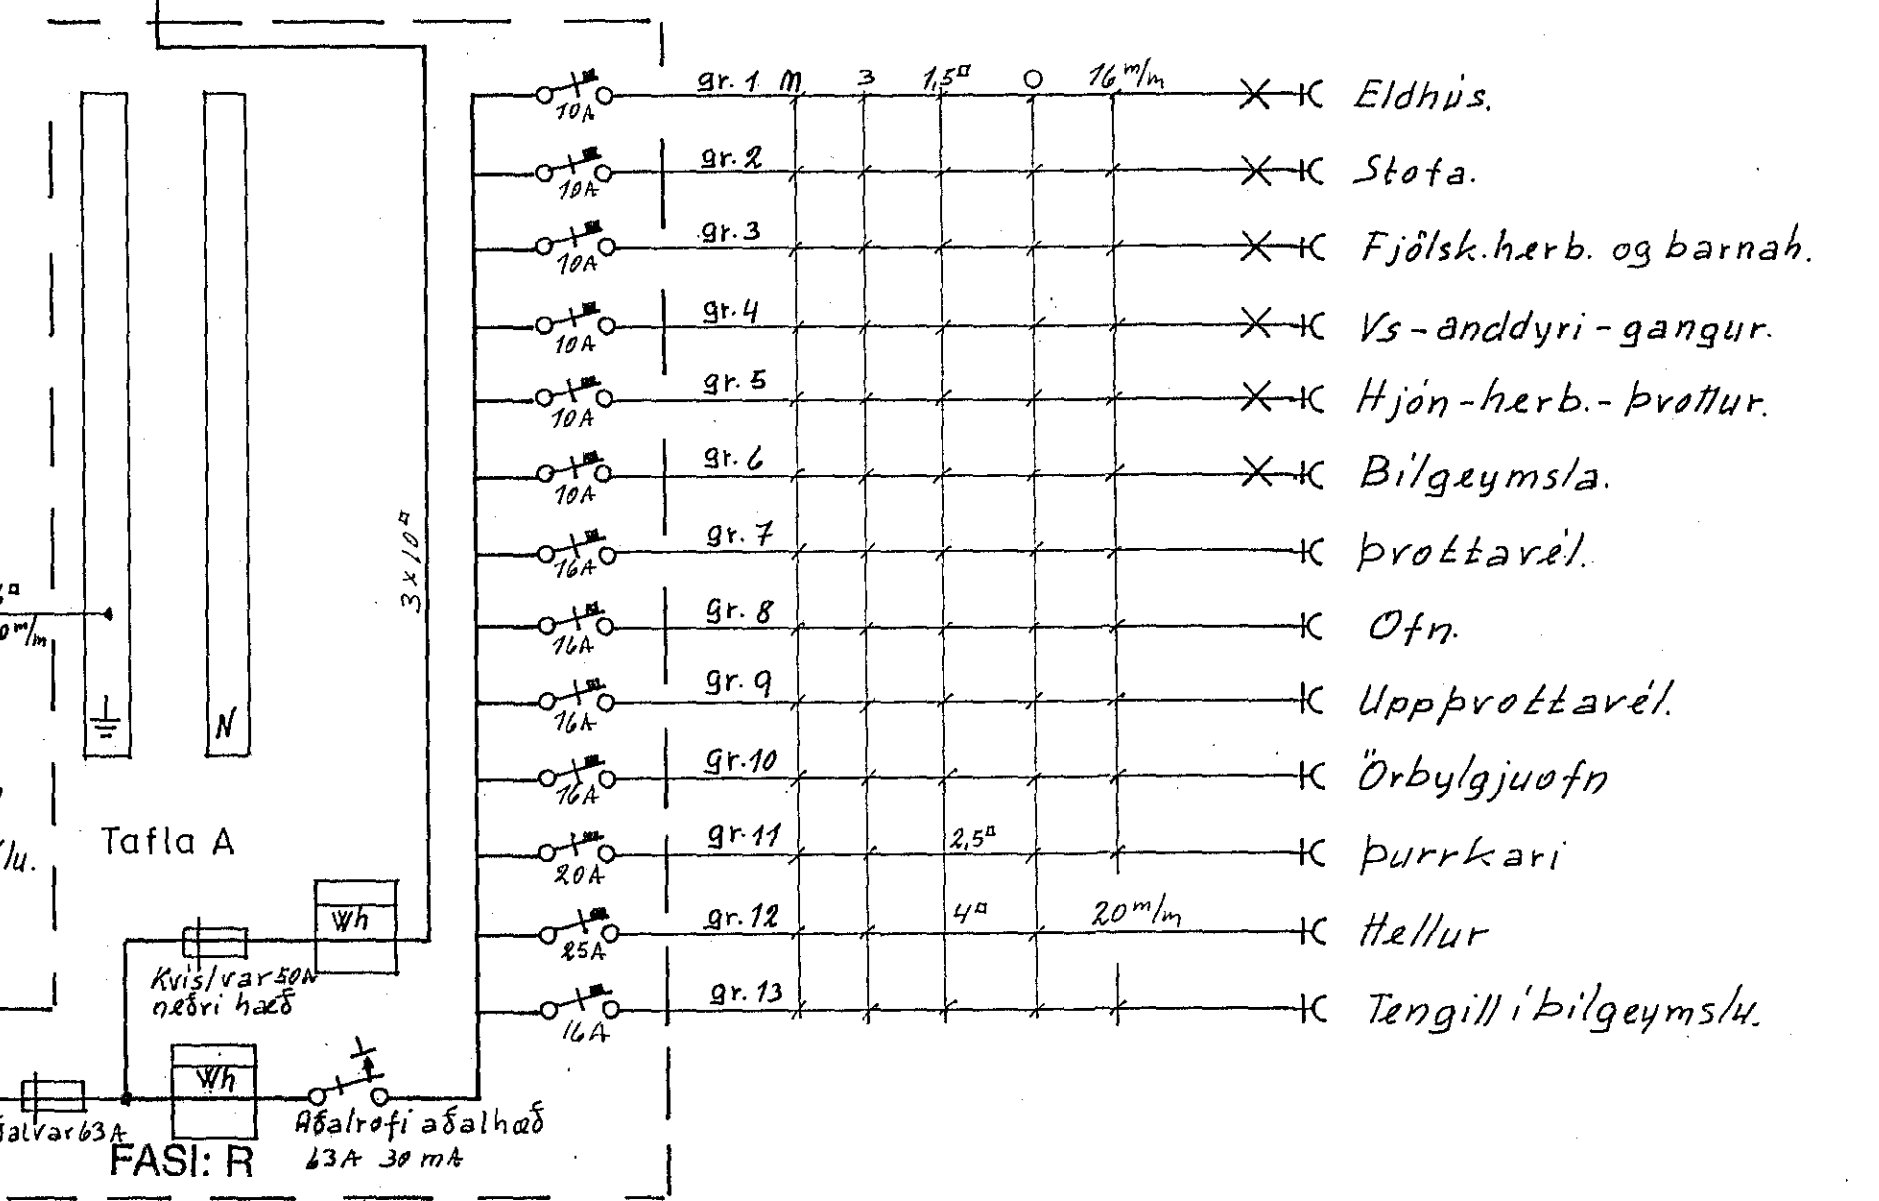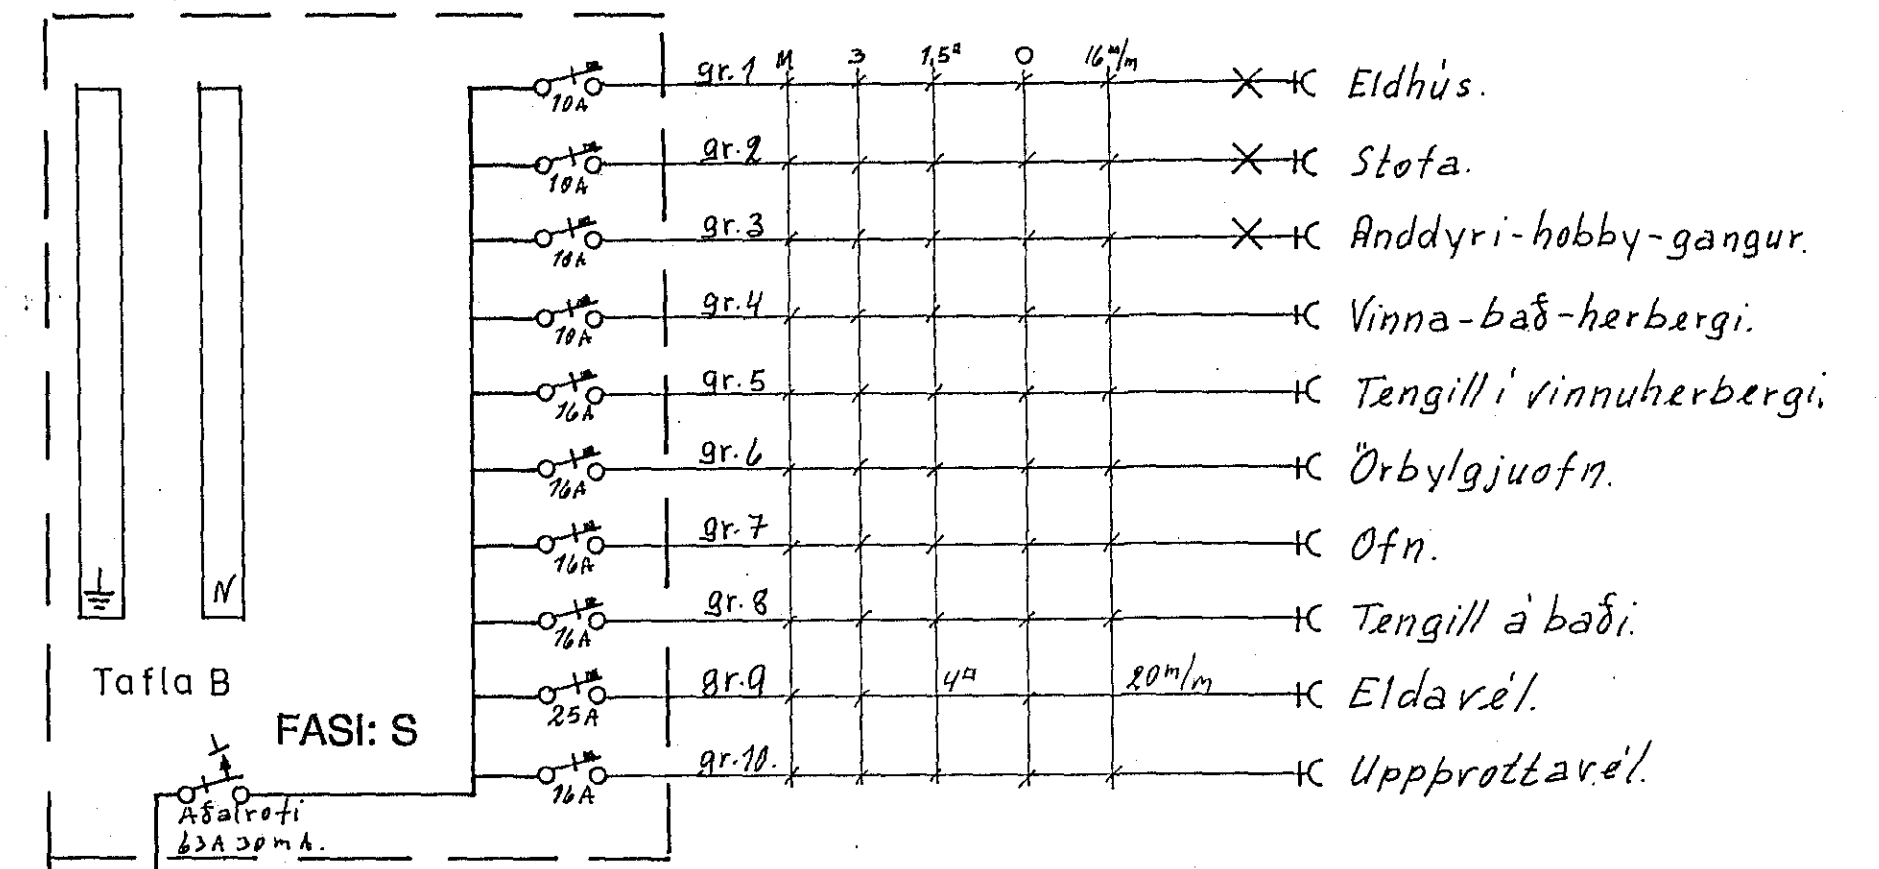

Lindarberg 12 Hafnarfirði

Einlínnumynd	Dags. 12.2 1991
Afstöðumynd	Hannað: <i>P.</i>
Þverskurður	Teiknað: <i>P.</i>

Teikning no: 120	Mkv: 1:100, 1:500
<i>Rinnar Pálsson s. 52412.</i>	Blað 3 af 3
<i>Fæðing: 58 H!</i>	