


Aðaltafla

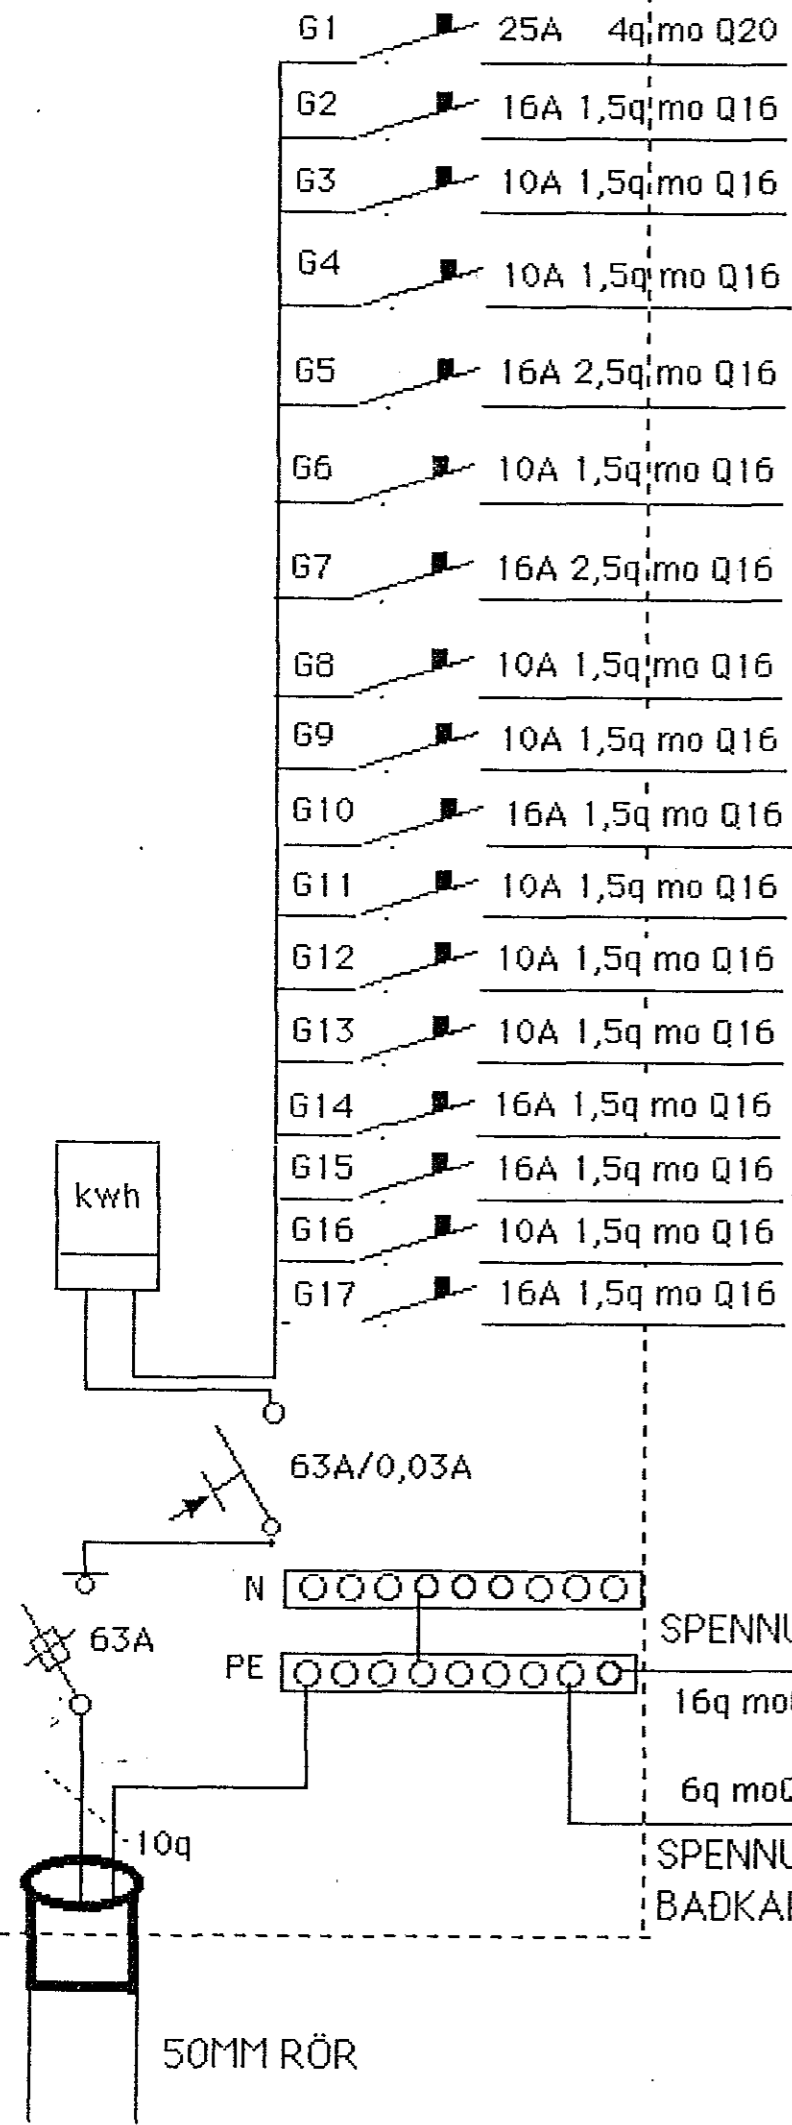

- ELDAYEL
- TENGLAR ELDHÚSI
- BÍLGEYMSLA
- STOFA BORDSTOFA
- TENGIL ÞVOTTAHERB
- ELDHÚS HERB
- TENGIL ÞVOTTAHERB
- ANND,YS, GANGUR
- TENGLAR BÍLGEYMSLU
- GANGUR,GEYMSLA, ÞVOTTAH
- SJÓNYARPSH, HJÓNAHERB
- BAD, HERB,HERB
- TENGLAR ELDHÚSI
- UPPÞVOTTAVÉL
- ÚTILÝSING

- ROFAR h105
- ROFAR ÞV/ÞURRK h110
- ROFAR VIÐ RÚM Í
- SVEFNH HJÓNA h 55
- TENGLAR OG ROFAR SAMAN h105
- TENGLAR ELDHÚSUM h105
- TENGLAR BÚRUM h105
- TENGLAR BÖÐUM h105
- TENGLAR GEYMSLUM h105
- TENGLAR ÞV/ÞURRK h110
- TENGLAR SVÖLUM h180
- TENGLAR ELDAYEL h 20
- TENGLAR FYRIR OFAN ELDAY h180
- TENGLAR h 20
- VEGGLJOS VIÐ INNGANG h220
- VEGGLJÓS SVÖLUM h200
- VEGGLJÓS BÖÐUM h200
- VEGGLJÓS ELDHÚSUM h145
- VEGGLJÓS SVEFNH h130
- BILID Á MILLI LJ'OSANA 30
- ÖNNUR VEGGLJÓS h165
- SÍMATENGLAR h 20
- DYRASÍMI STÖÐ, TALTÆKI h135
- DYRASÍMI SVEFNH h 90
- LOFTNETSTENGLAR h 20
- SÍMI OG LOFTNET SKULU EKKI
- FALLA UNDIR SAMA RAMMA
- OG RAFMAGN
- MÁLSTRAUMUR ROFA OG
- TENGLA SE 16A
- VÍR 1,5q
- VIÐ STAÐSETNINGU VEGGJA OG
- MÍDJUREIKNING Á LOFTDÓSUM SKAL
- MÍDAST VIÐ BYGGINGARTEIKNINGU
- INNFELD LJÓS Í STOFU Í SAMRÁÐI
- VIÐ HÚSEIGANDA
- LÆKKA LOFT FYRIR INNFELD LJÓS

NEMA ANNARS
SE GETIÐ

LINDARBERG 14-16-18 HAFNARFIRD

ADALTAFLA G SKÝRINGAR

TEINAD

JÓNAS STEFÁNSSON RAFVERKTAKI S-651993