

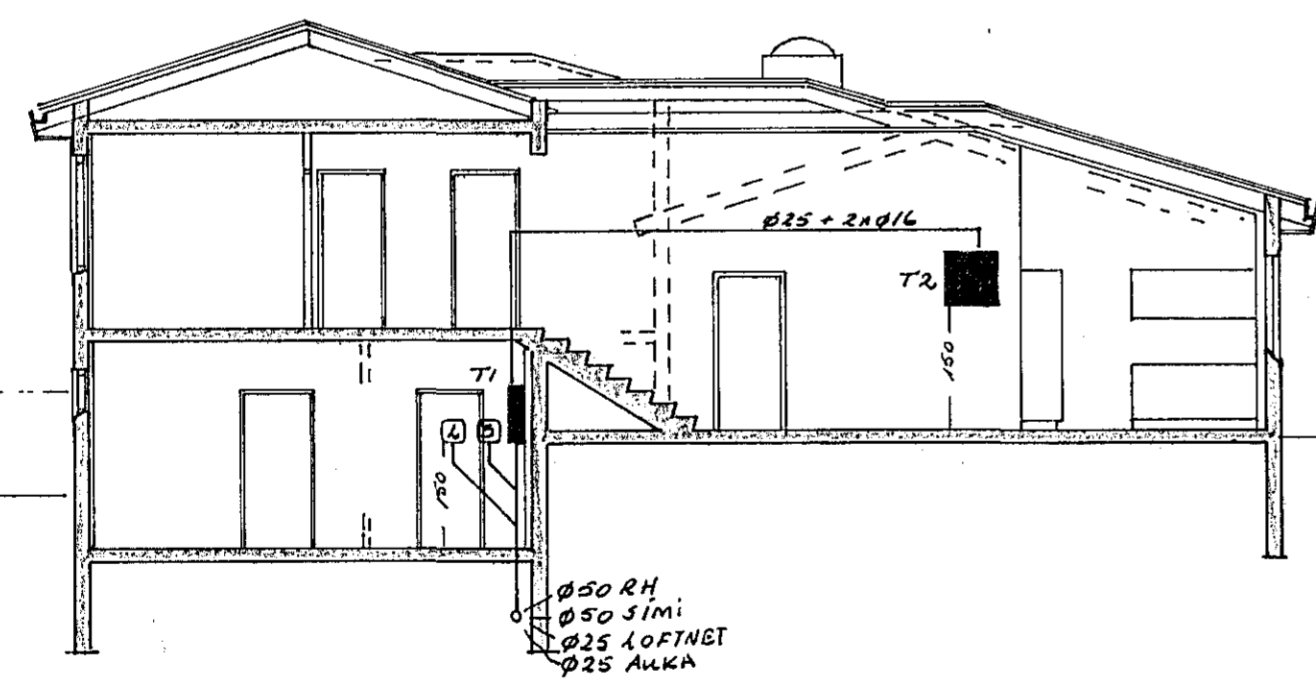


AFSTÖÐUMYND M 1:500

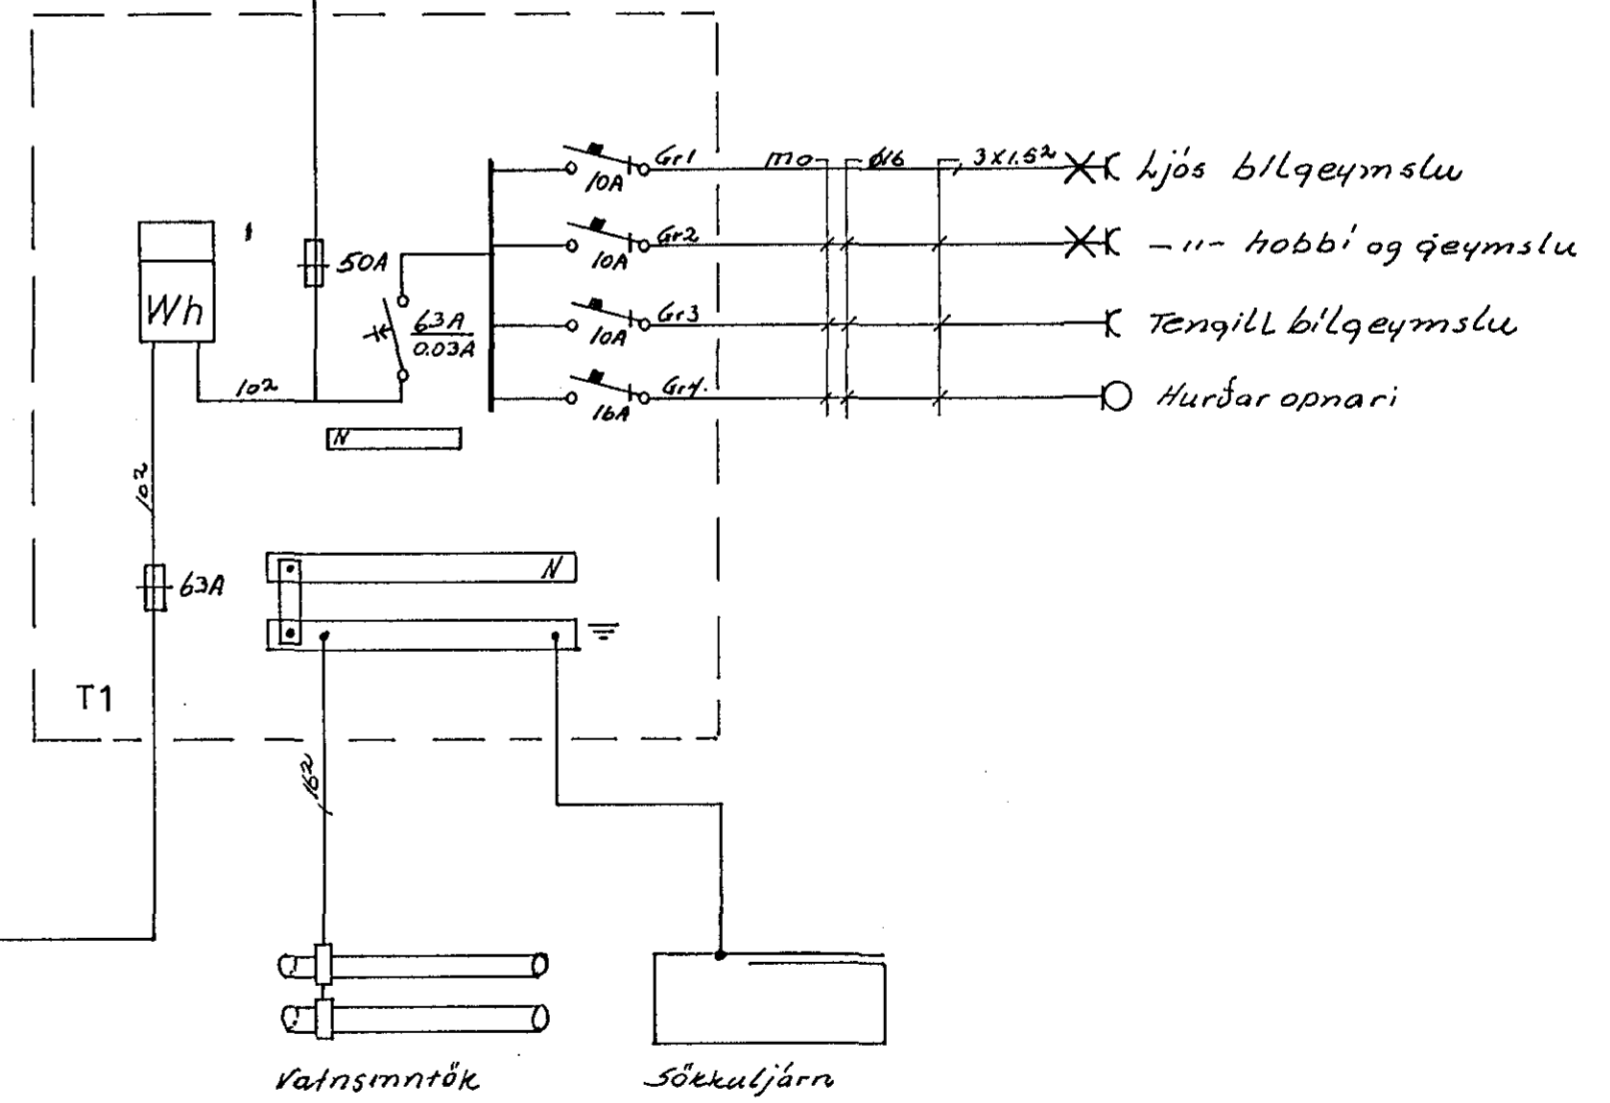

SNID 1:100

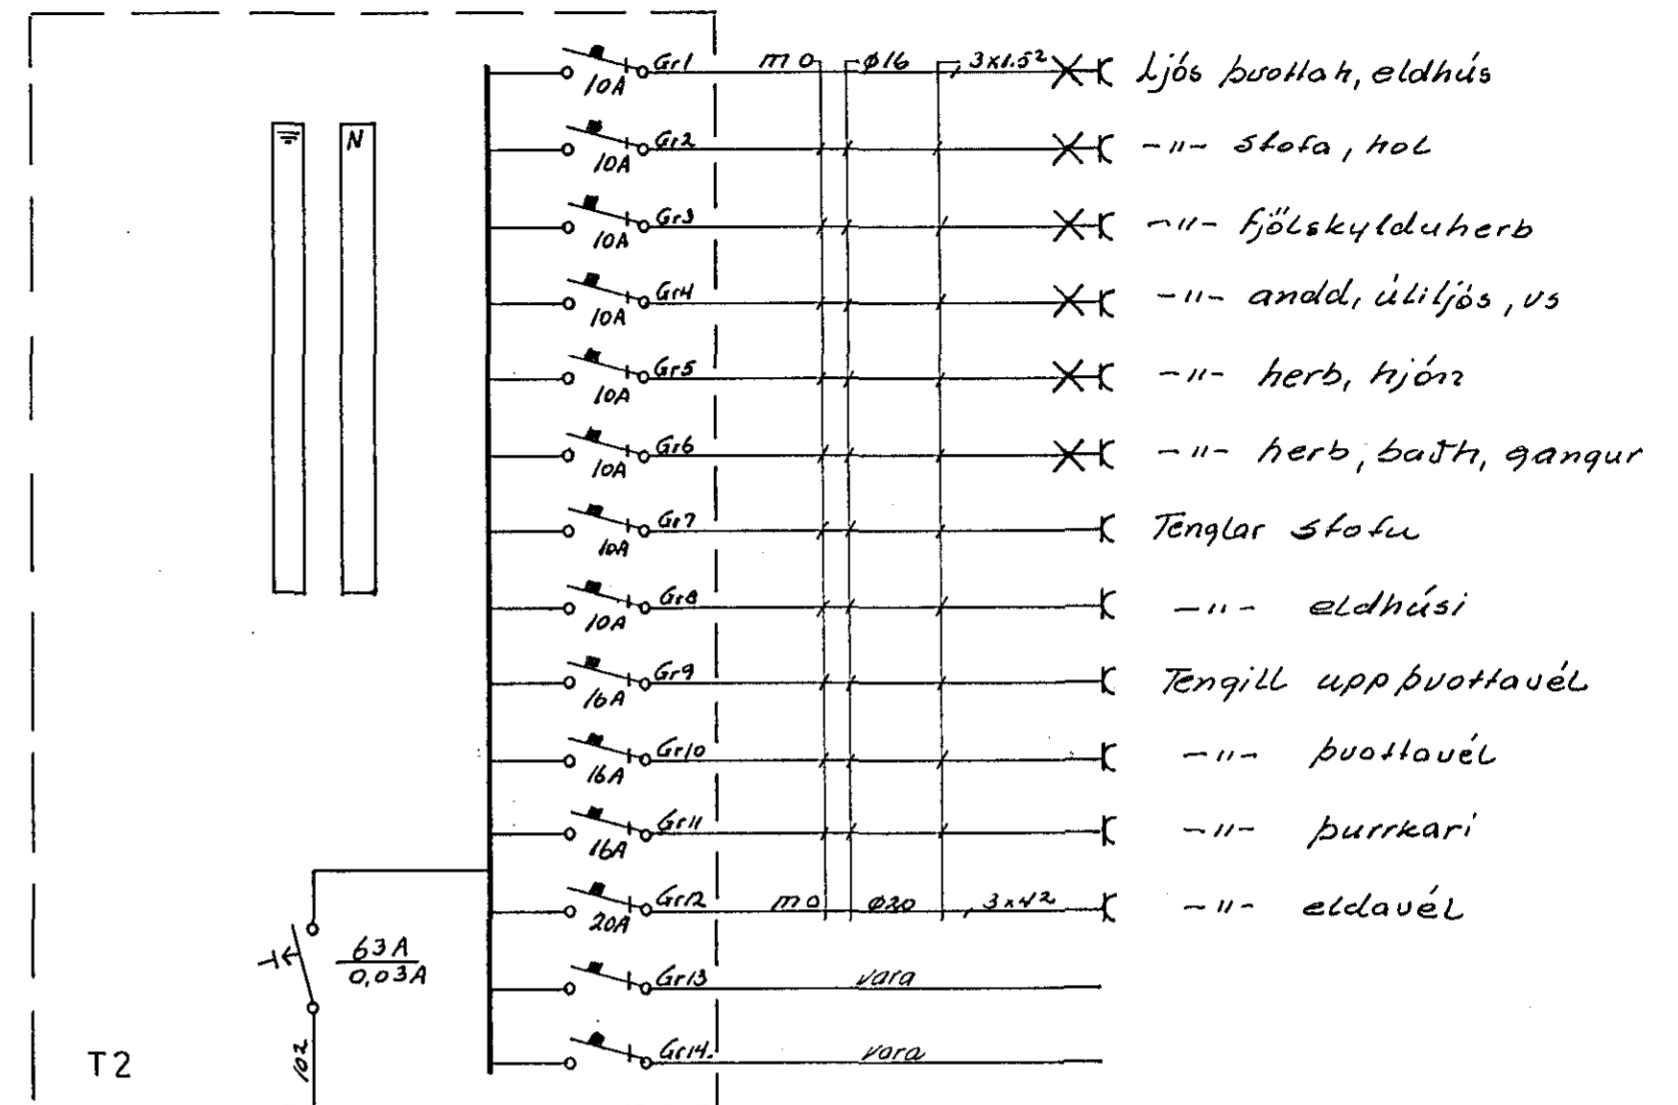

RH. 380/220V

| | | | |
|---------------------------|----------|----------|-------------|
| NR. | BREYTING | DAGS | BR. |
| LINDARBERG 40 HAFNARFIRÐI | | | |
| AFSTÖÐU SNID OG | | HANNAÐ | 15 |
| EINLÍNUMYND | | TEIKNAD | 15 |
| | | DAGS | júni 90 |
| | | BLAÐ | 3 AF 3 |
| | | KVARDI | 1:100 1:500 |
| | | VERK NR. | 90 239 |