


G1	25A	4q mo Q20	ELDAVEL
G2	16A	1,5q mo Q16	TENGLAR ELDHÚSI
G3	10A	1,5q mo Q16	ANDD,GANGUR ÚTILJÓS
G4	10A	1,5q mo Q16	STOFA
G5	16A	2,5q mo Q16	TENGIL ÞVOTTAHERB
G6	10A	1,5q mo Q16	ELDHÚS BÜR
G7	16A	2,5q mo Q16	TENGIL ÞVOTTAHERB
G8	10A	1,5q mo Q16	SJÓNVARPSHERB,GANGUR,BORDST
G9	10A	1,5q mo Q16	HJÓNAH,HERB,BAD
G10	16A	1,5q mo Q16	TENGLAR BÍLGEYMSLU
G11	10A	1,5q mo Q16	BÍLGEYMSLA
G12	16A	1,5q mo Q16	UPPÞVOTTAVÉL
G13	16A	1,5q mo Q16	TENGLAR ELDHÚSI
G14	32A	6q mo Q20	KVÍSL T2

ROFAR	h105	DYRASÍMI STÖÐ, TALTÆKI	h135
ROFAR ÞV/ÞURRK	h110	DYRASÍMI SVEFNH	h 90
ROFAR VIÐ RÚM I		LOFTNETSTENGLAR	h 20
SVEFNH HJÓNA	h 55	SÍMI OG LOFTNET SKULU EKKI	
TENGLAR OG ROFAR SAMAN	h105	FALLA UNDIR SAMÁ RAMMA	
TENGLAR ELDHÚSUM	h105	OG RAFMAGN	
TENGLAR BÜRUM	h105	MÁLSTRAUMLIR ROFA OG	
TENGLAR BÖÐUM	h105	TENGLA SE 16A	
TENGLAR GEYMSLUM	h105	VÍR 1,5q	
TENGLAR ÞV/ÞURRK	h110	VIÐ STAÐSETNINGU VEGGJA OG	
TENGLAR SVÖLUM	h180	MÍÐJUREIKNING Á LOFTDÓSUM SKAL	
TENGLAR ELDAVEL	h 20	MÍÐAST VIÐ BYGGINGARTEIKNINGU	
TENGLAR FYRIR OFAN ELDAV	h180		
TENGLAR	h 20		
VEGGLJÓÐ VIÐ INNGANG	h220		
VEGGLJÓÐ SVÖLUM	h200		
VEGGLJÓÐ BÖÐUM	h200		
VEGGLJÓÐ ELDHÚSUM	h155		
VEGGLJÓÐ SVEFNH	h130		
BILID Á MILLI LJÓSA	30		
ÖNNUR VEGGLJÓÐ	h165		
SÍMATENGLAR	h 20		

NEMA ANNARS
SE GETIÐ

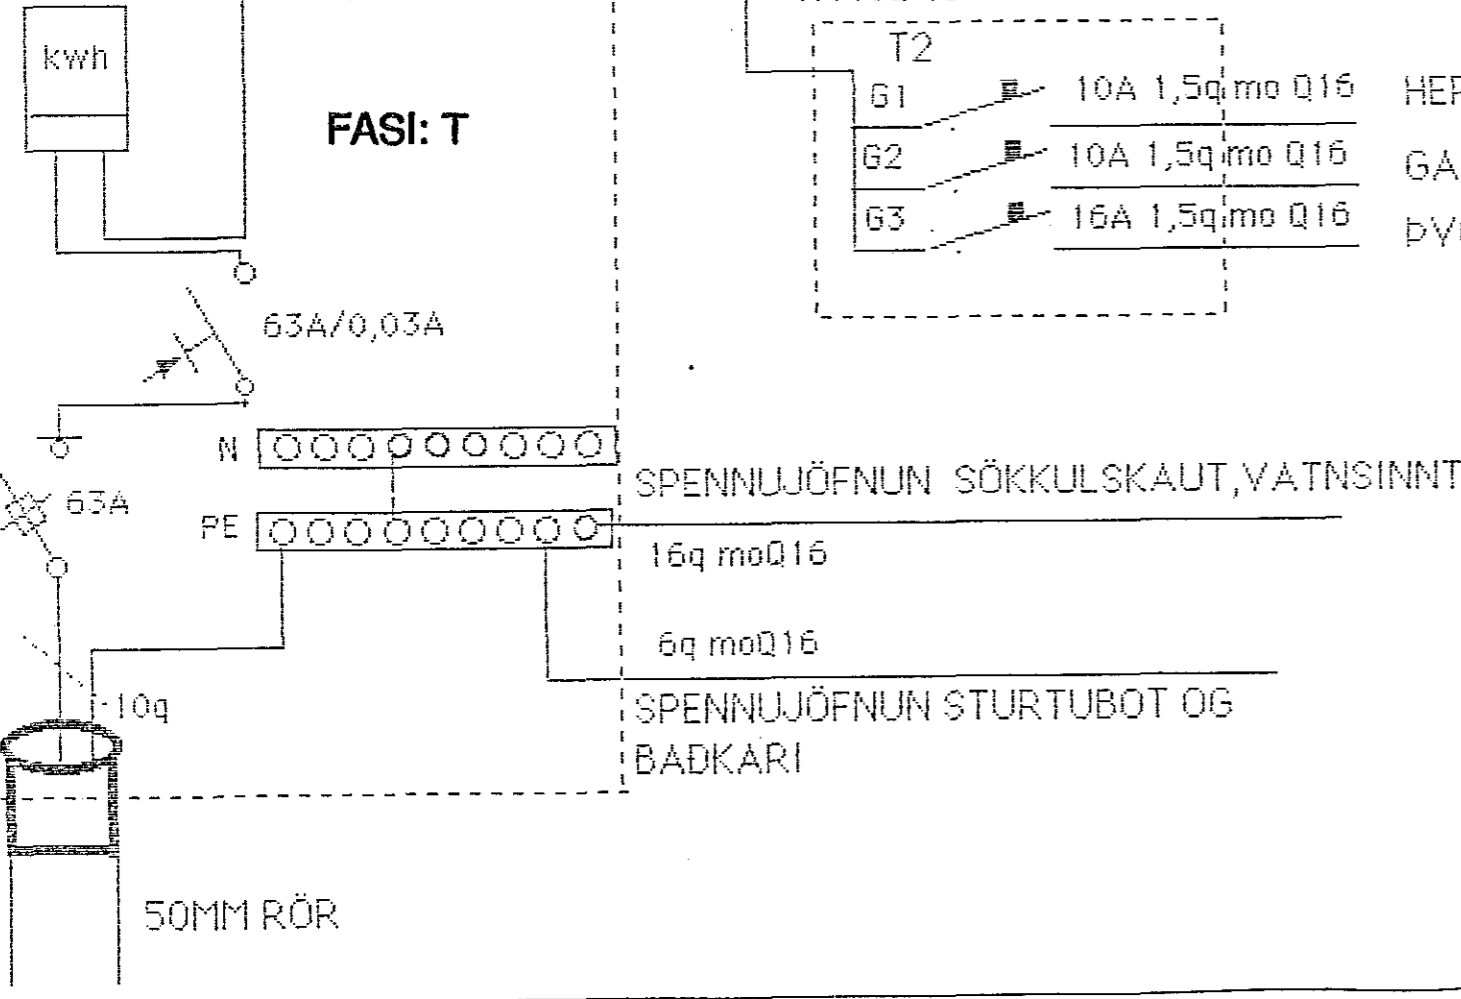

LÆKJARBERG 62 HAFNARFIRÐI

ADALTAFLA, GREINATAFLA, SKÝRINGAR

TEIÐ

JÓNAS STEFÁNSSON RAFVERKTAKI S-651993