

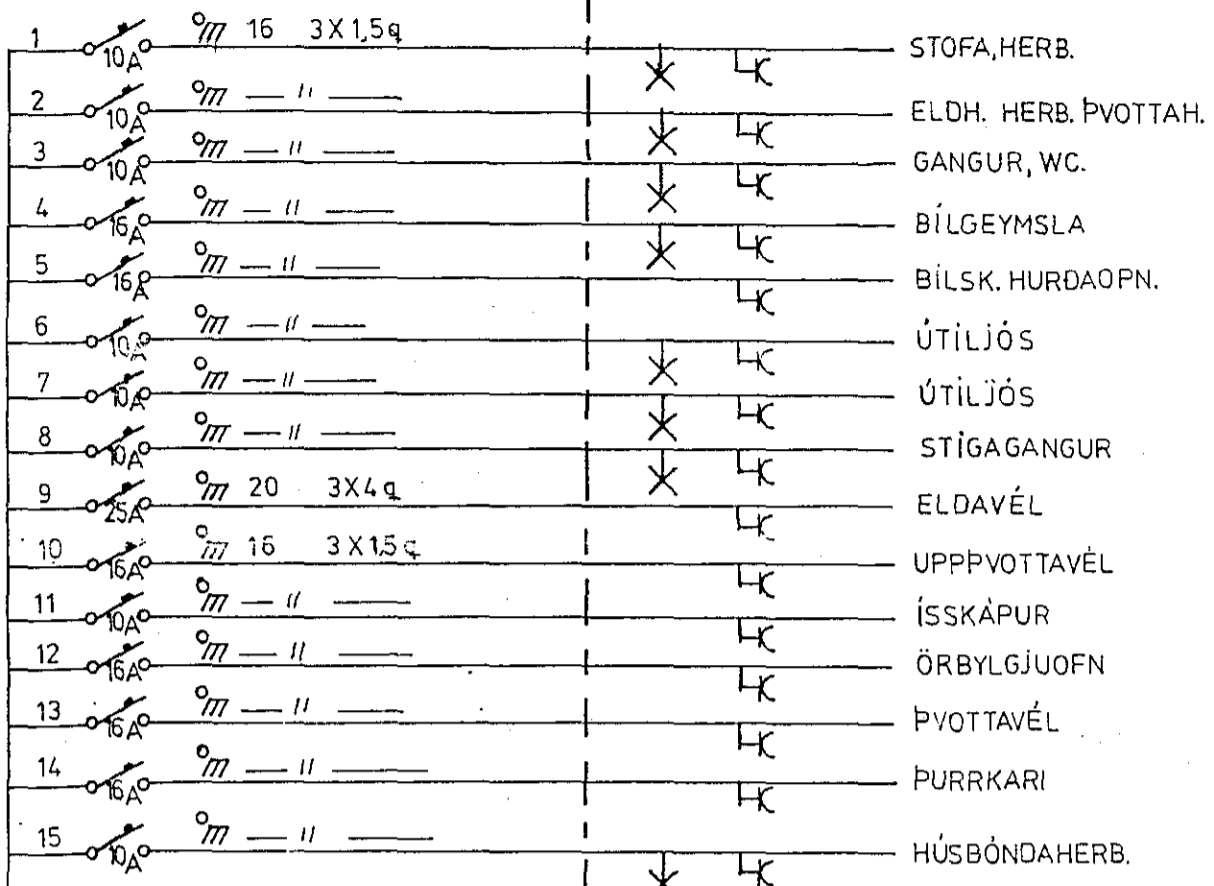


TAFLA 1

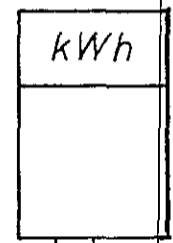

TAFLA 2

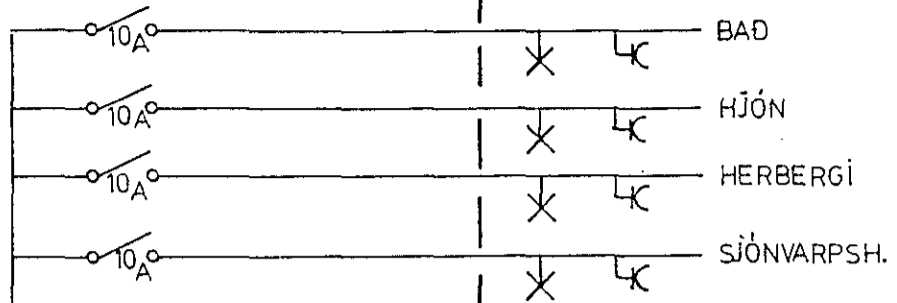

50A

63A


63A

R.H.



N

⊥

Vatns- og hitaveita

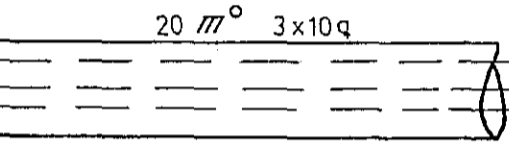

BAD STURTA

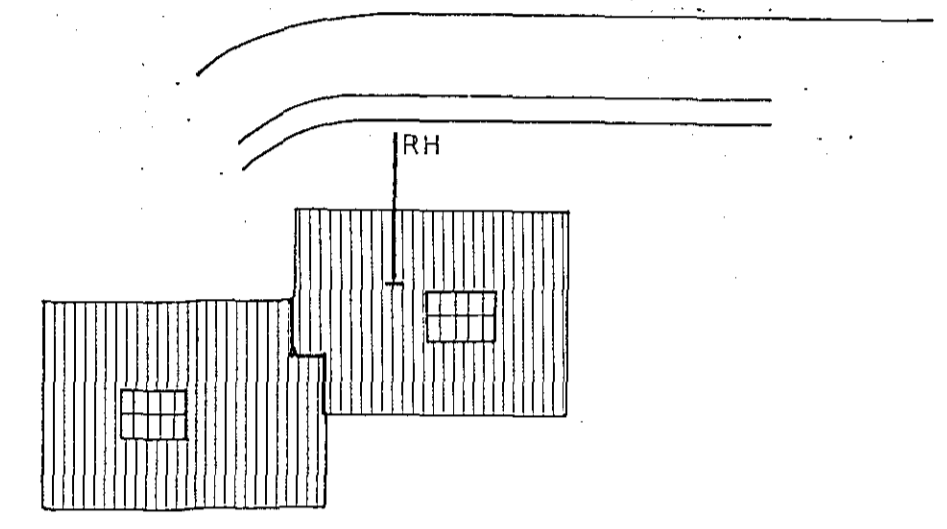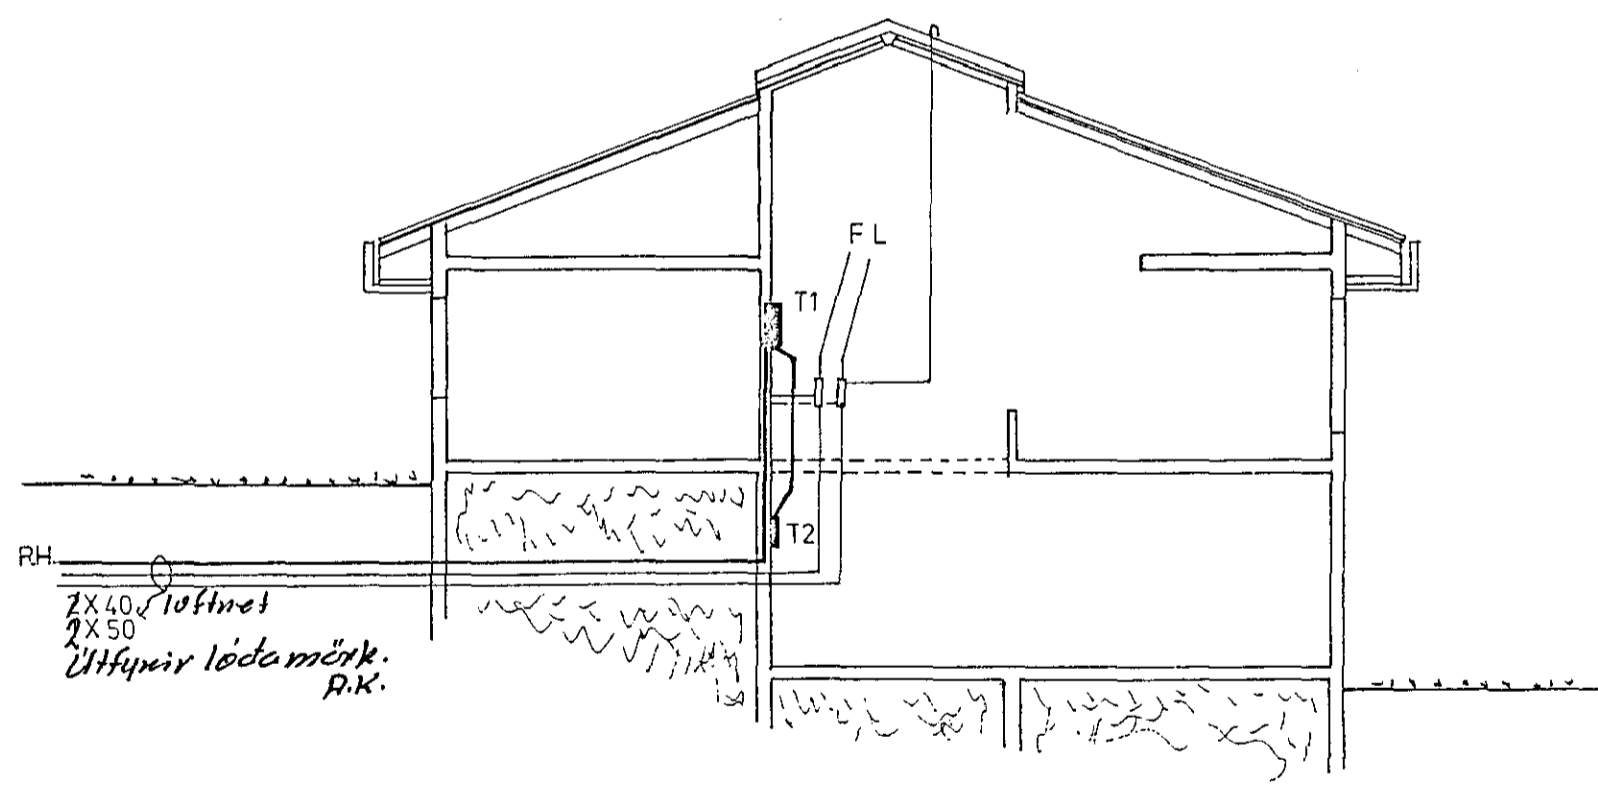

Einlínamynd	
Hannað: 22.09.70	Nafn: J.P.
Teiknað: 23.09.70	Nafn: J.P.
Yfirfarið:	
Samþykkt:	
Veitustaður LINDARBERG 8 HAFNARFIRÐI	
Teikning númer 4 af 4	Melikvarði 1:100 1:500
Kristján Friðþjófsen löggiltur rafverktaki	