


Jarðhæð 1:50

SKÝRINGAR

NEMA
ANNARS
SÉ GETIÐ

HÆÐ ROFASÉ 100 CM UNDIR DÖS FRÁ FULLFRÆGENGNI GÓLFÍ.
HÆÐ TENGLA VÍÐ ROFA SÉ Í SÖMU HÆÐ OG ROFINN.
HÆÐ TENGLA Í ELHÚSI, GEYMSLU, BÍLSKÚR OG PVOTTAHÚSI
SÉU 110 CM, AÐRIR TENGLAR SÉU 20 CM FRÁ FULLFRÆGENGNI
GÓLFÍ.
HÆÐ VEGGLÓSA SÉ 175 CM.
PÍPUR SÉU 16 MM OG YÍR 3x1,5g
MÁLSTRAUMUR ROFA OG TENGLA SKAL YERA 10A
NOTA SKAL MÁL 'A' TEIKNINGUM AF HÚSI ÞEGAR
MÆLT ER FYRIR VEGGJUM.

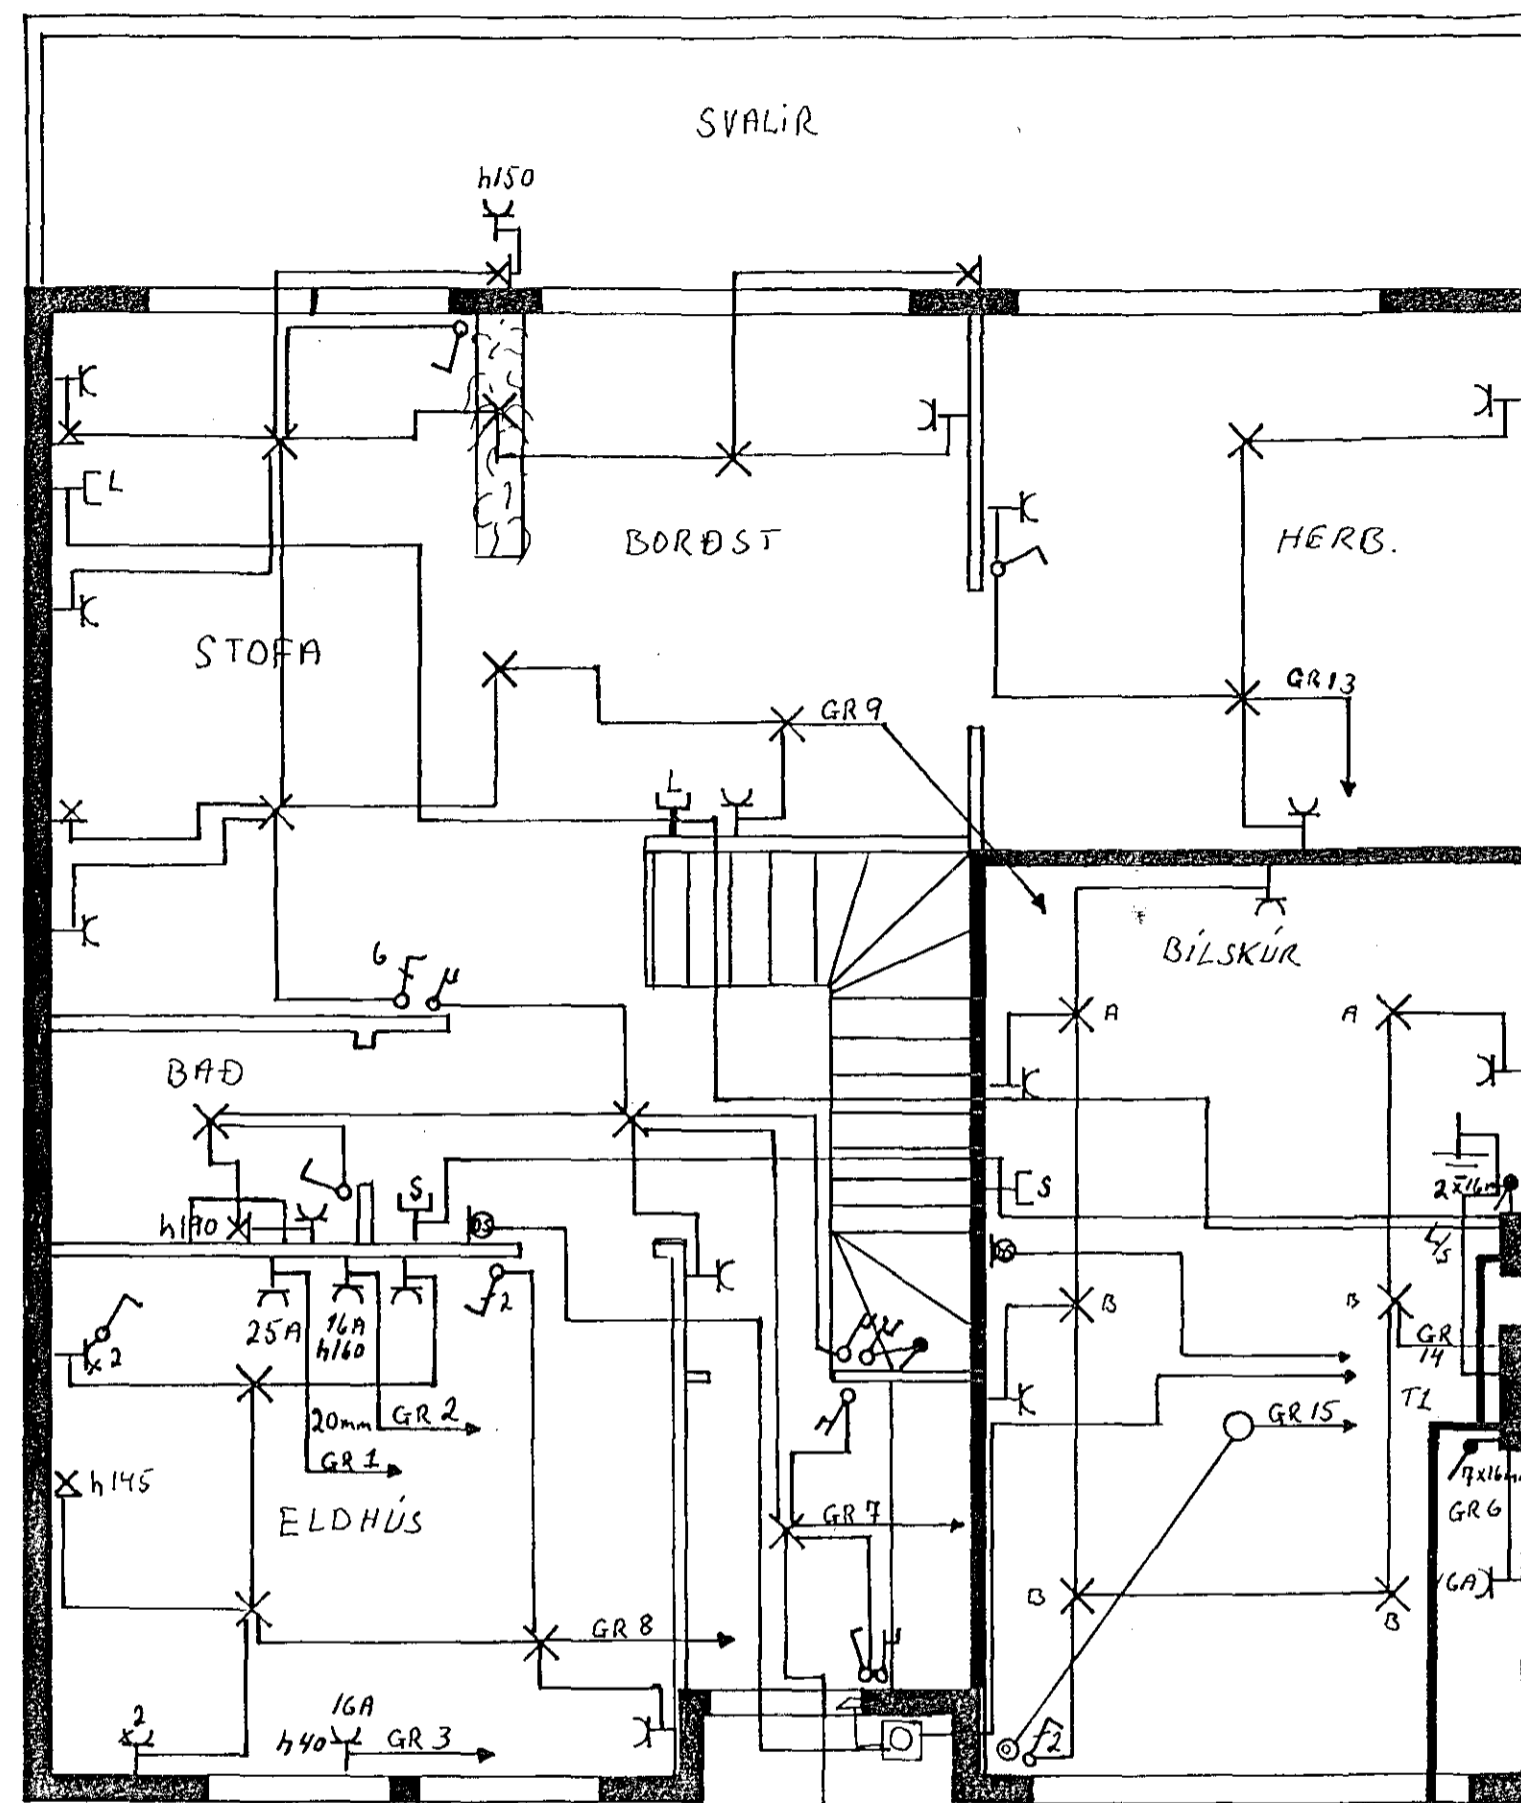

1. Hæð 1:50

RH Ø 50
SÍMI Ø 50
LOFTH. Ø 3-250
RUKA Ø 32

inntakspipur skulu ná
út fyrir löðarmörk

Inntök samþykkt 16/8. 1991
L.h. RAFVEITU HAFNAFIRÐAR
Albert Kristjánsson

HÖSVEITA TENGIST Á FASA S.

16/8 91
VERNA FULLNÁM
L.h. Rafveitu Hafnafirðar

TEIKNING NR.

2756

ÁLFHOLT 40 HAFNAFIRÐI		
AFSTÖÐU SNIÐ OG EINLÍNUMYNDIR	HANNAÐ TEIKNAD	JJ
	DAGS	Juni 90
	BLAD	1 AF 2
	KYRÐI	1:50
	VERK NR	
Julius s. 28140		