




SNID Í INNTAK - HÚS A, B, C - M. 1:50

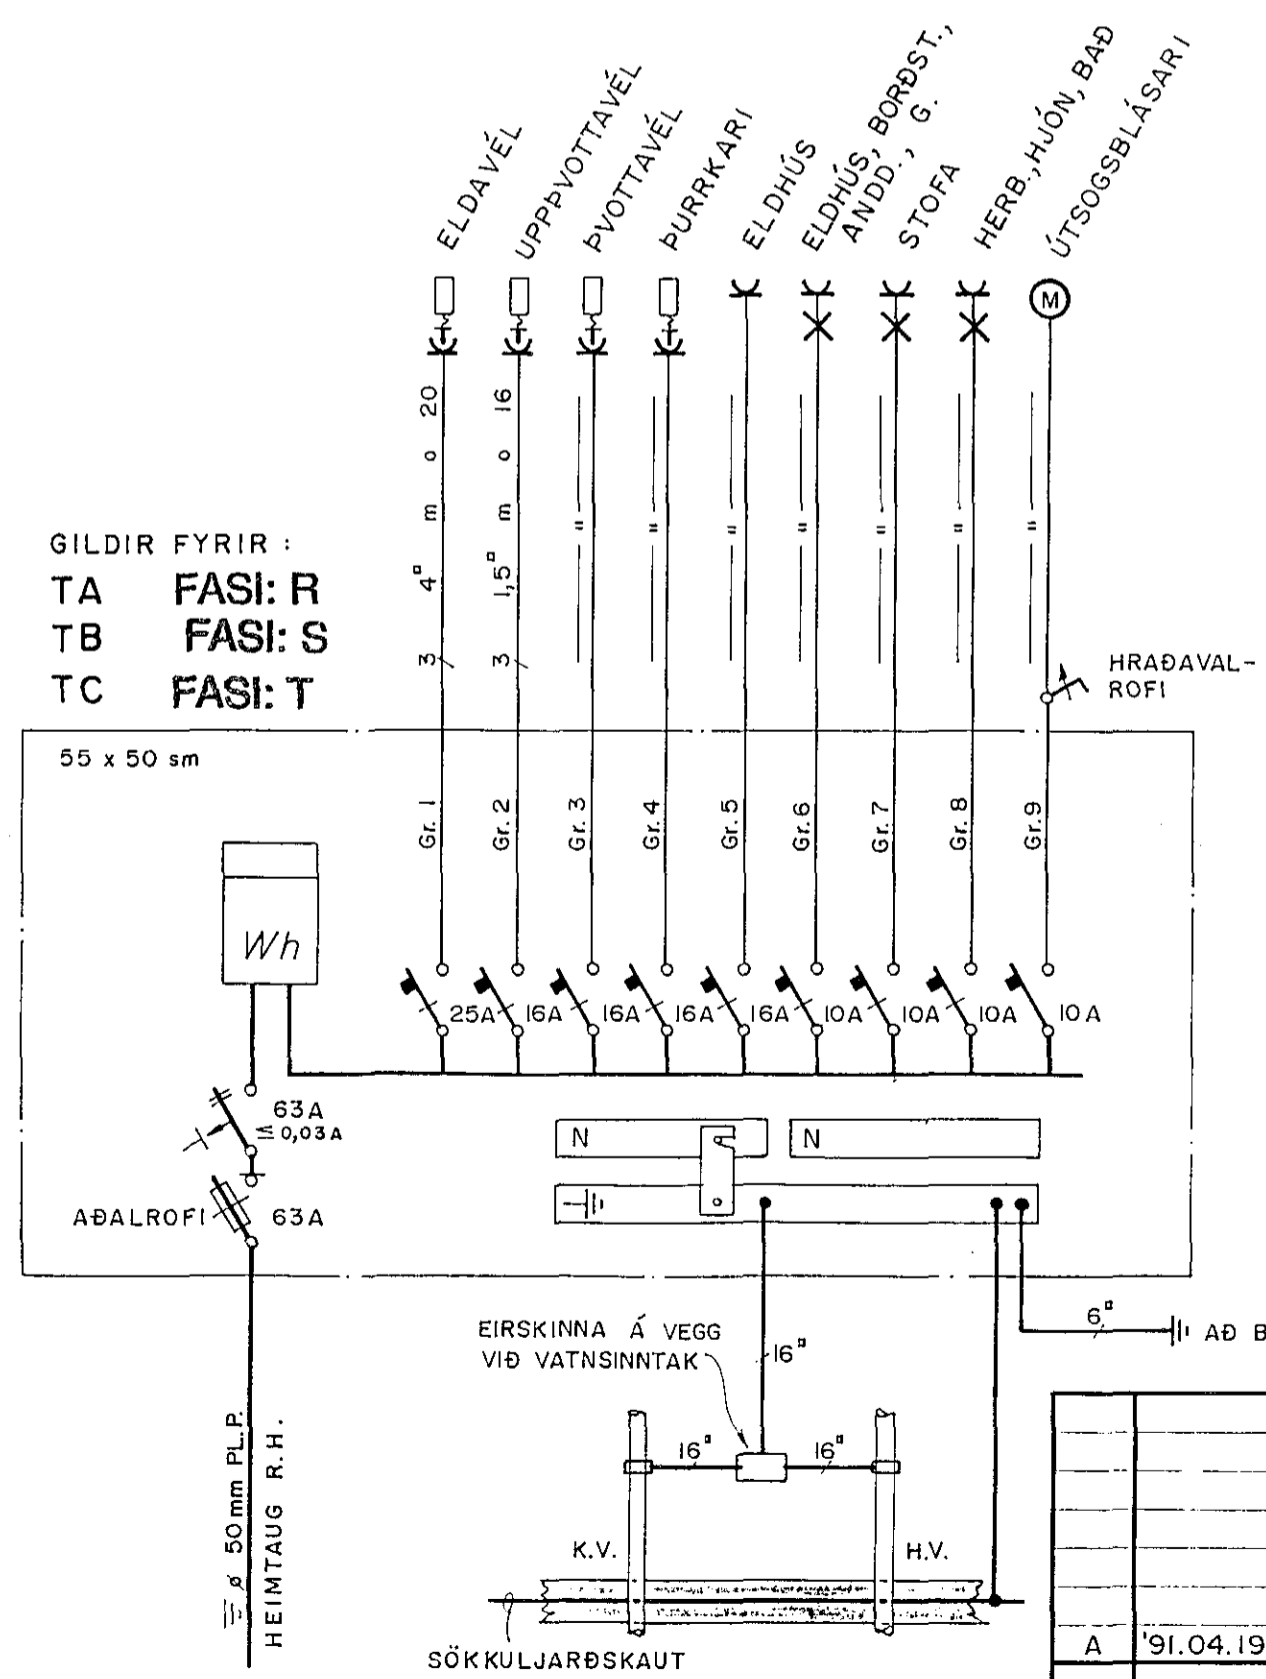


GILDIR FYRIR:  
 TA FASI: R  
 TB FASI: S  
 TC FASI: T

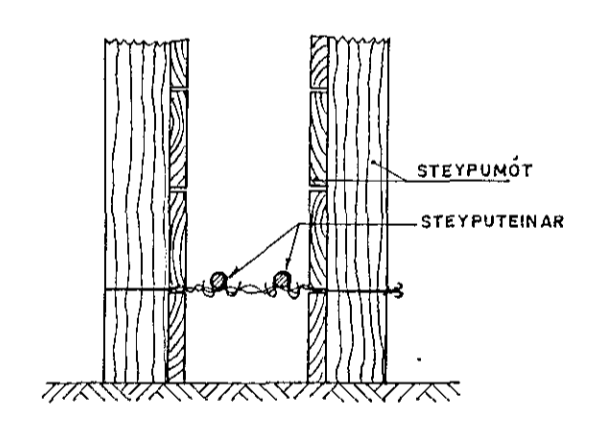

SNID Í SÖKKULVEGG

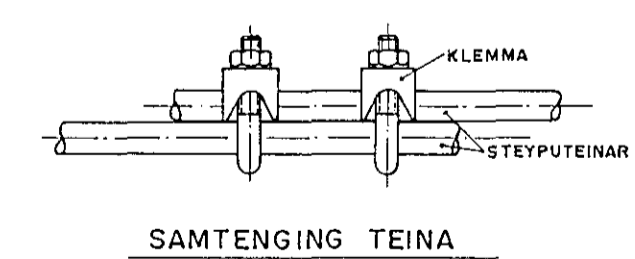

FRÁGANGUR SÖKKULJARÐSKAUTS  
 M. 1/2

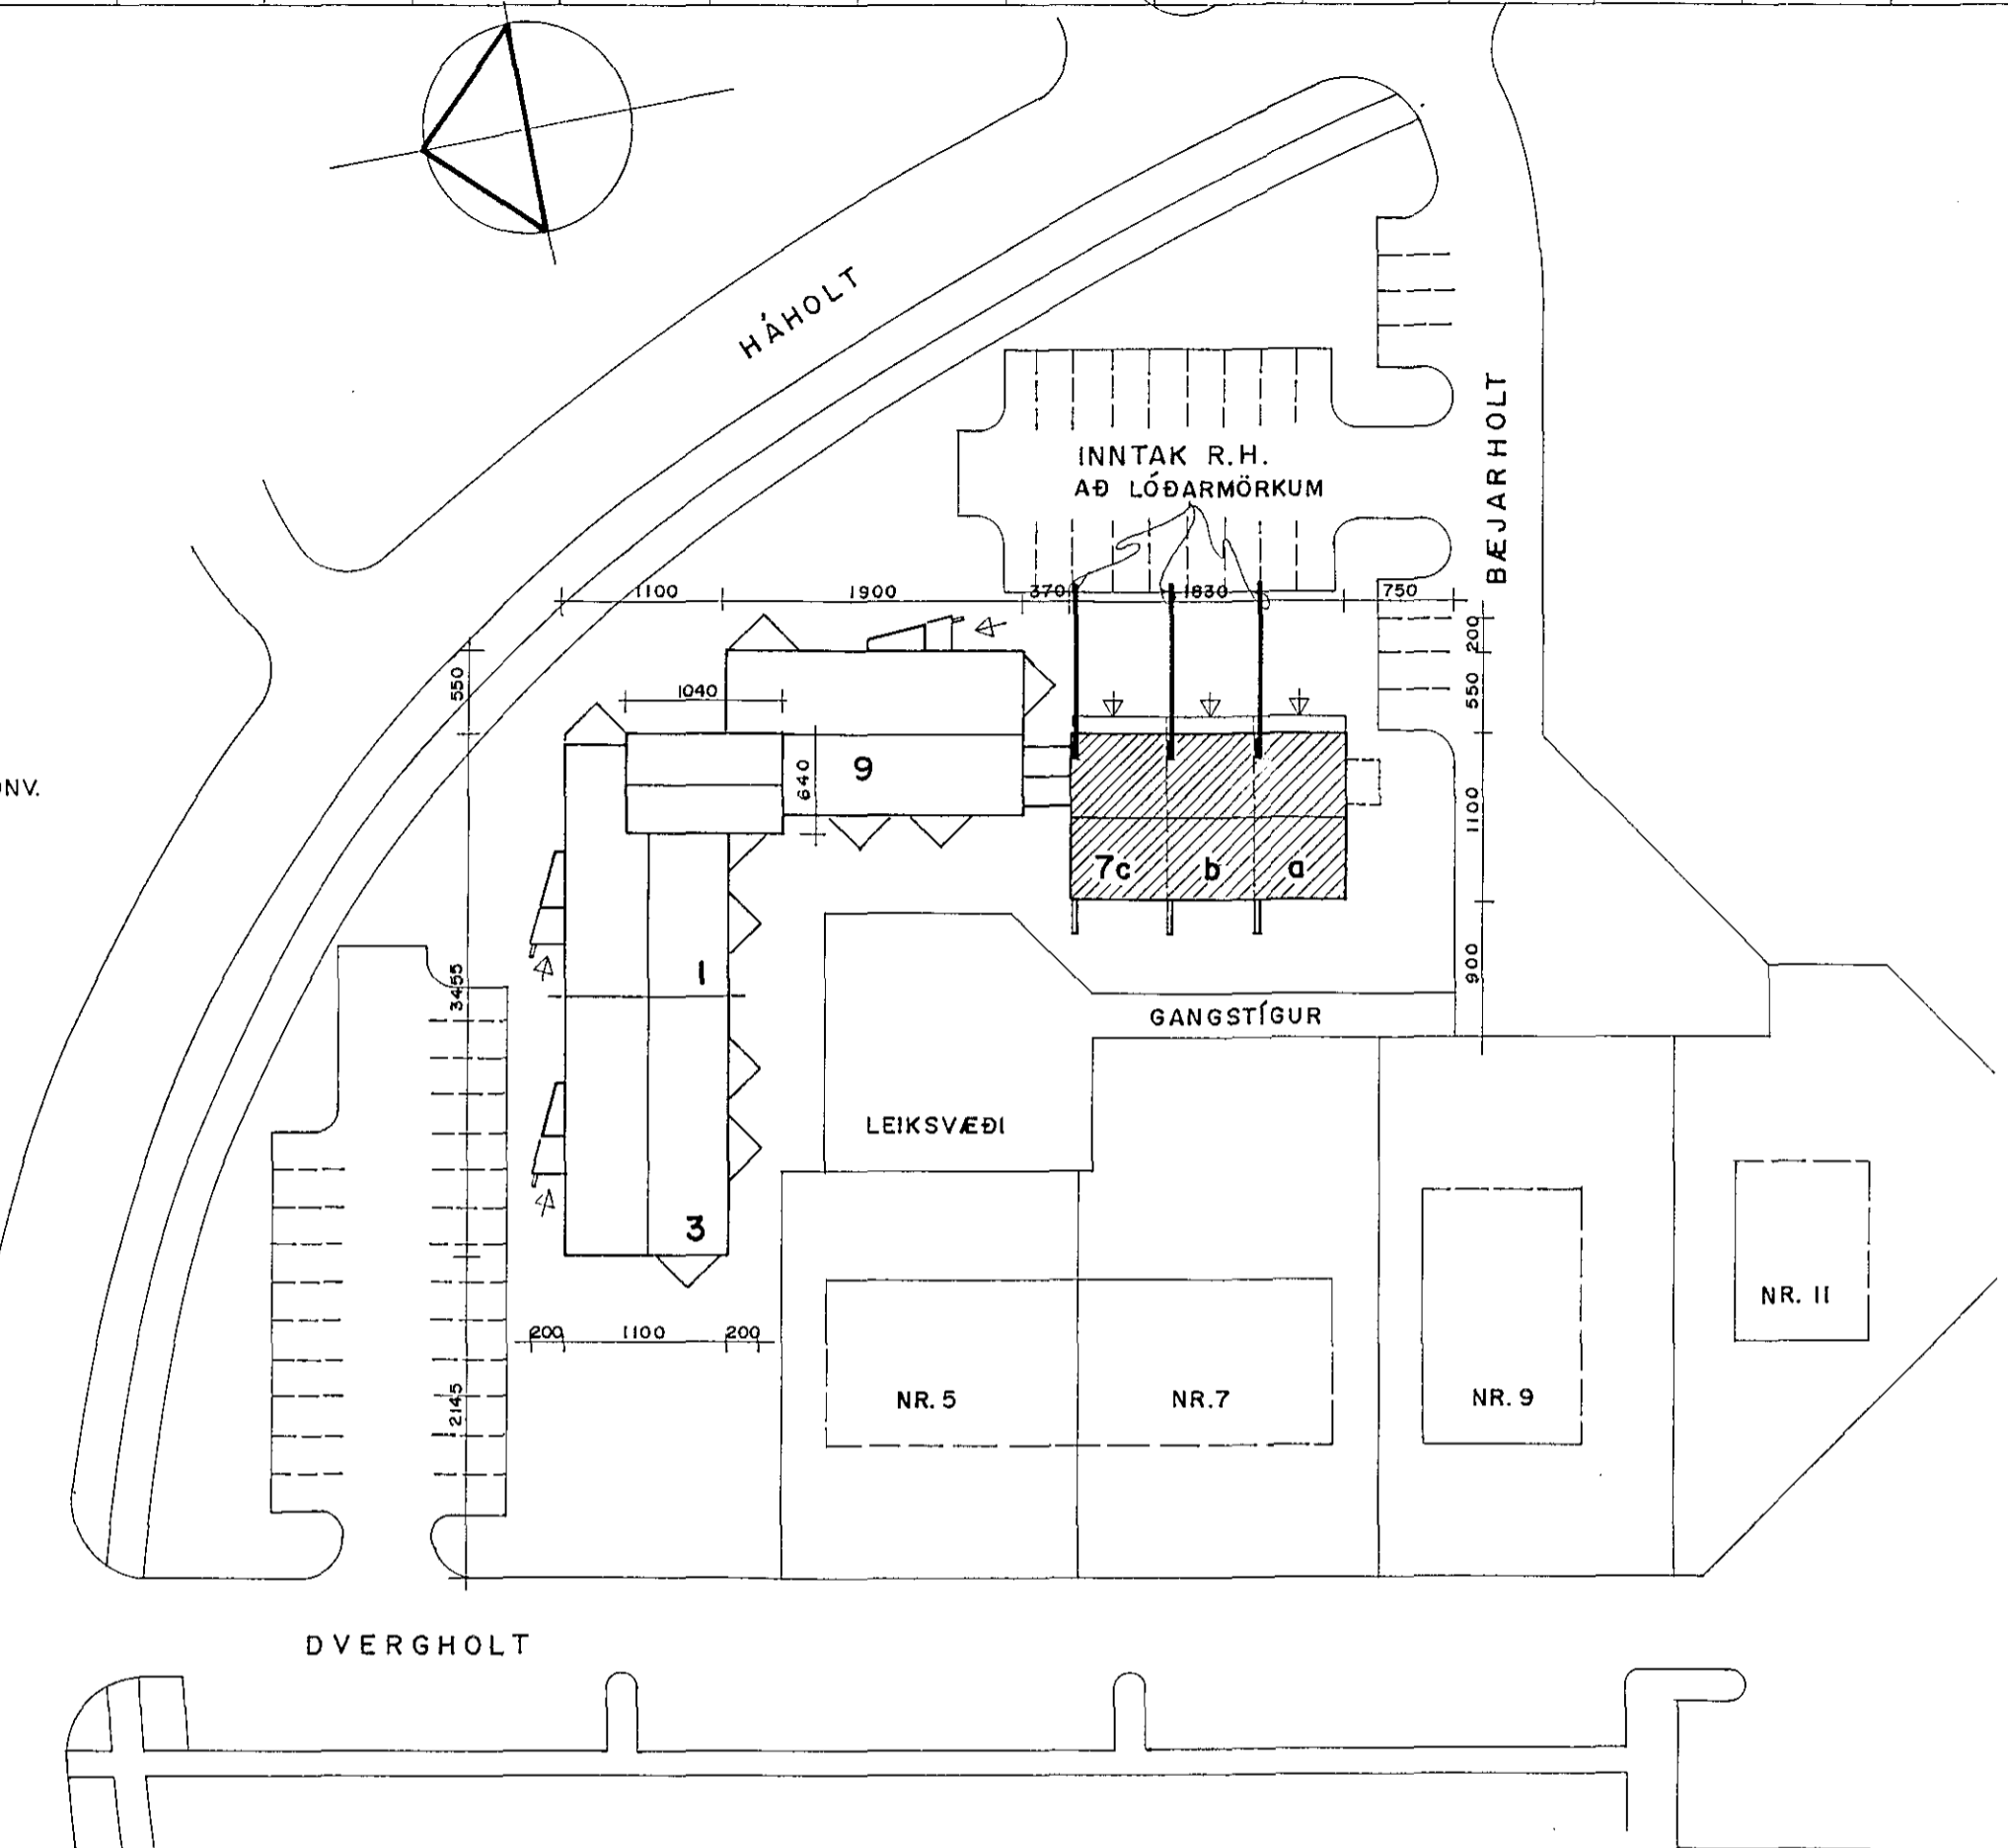

AFSTÖÐUMYND M. 1:500

SKÝRINGAR

LAGNIR ERU HULDAR 16mm PLASTPÍPUR OG TAUGAR 3x1,5".  
 HÆÐ ROFA SÉ 105sm, TENGLAR VIÐ ROFA SÉU Í SÖMU HÆÐ.  
 HÆÐ Á TENGLUM SÉ 20sm. HÆÐ Á VEGGLJÓSUM Í ELDHÚSUM SÉ 155 sm.  
 HÆÐ Á TENGLUM Í GEYMSLUM SÉ 110sm. HÆÐ Á HANDBRUNABOÐUM SÉ 120sm.  
 HÆÐ Á BRUNABJÖLLUM SÉ 220sm. HÆÐ Á D.S.-DÓSUM SÉ 130sm.  
 HÆÐ Á F- OG L-DÓSUM SÉ 20sm. HÆÐ Á TÖFLUM Í ÍBÚÐUM SÉ 160sm Í NEÐRI BRÚN.  
 MÁLSTRAUMUR ROFA SÉ 10A OG TENGLA 16A.  
 [R] = REYKSKYNJARI, [B] = HANDBRUNABOÐI, [D] = BRUNABJALLA  
 D.S. = DYRASÍMI, F = BÆJARSÍMI, L = SJÓNVARP, BR. = BRUNAVARNARKERFI  
 TÖFLUR Í ÍBÚÐUM SÉU FYRIR 24 EINGAR.

NEMA ANNARS  
 SÉ GETIÐ

ÚTG.	DAGS.	VINNUTEIKNING	S.E.	T.S.	Trausti Sveinbjörnsson
A	91.04.19	VINNUTEIKNING	S.E.	T.S.	Trausti Sveinbjörnsson
ÚTG.	DAGS.	VINNUTEIKNING	S.E.	T.S.	Trausti Sveinbjörnsson

**BÆJARHOLT 7 · HAFNARFIRÐI**  
 AFSTÖÐUMYND, SNID Í INNTAK, EINLÍNUMYND,  
 FRÁGANGUR SÖKKULJARÐSKAUTS OG SKÝRINGAR.

**TERA** RAFMAGNSVERKFRÆÐISTOFA  
 TRAUSTI SVEINBJÖRNSSON RAFM. IÐNFR SIMI 687390  
 EDMUND BELLERSEN RAFM. TÆKNIFR SIMI 687388  
 RAGNAR D. STEFANSSON RAFM. VERKFR SIMI 687835  
 AGUST ÞÓRHALLSSON RAFM. VERKFR SIMI 687805

MKV.	1:500; 1:50; 1/2
TEIKN NR.	1
NÆSTA TEIKN NR.	
VERKNR.	
BL	AF 3
GEYMSLUNR.	25-25
ÚTG.	A