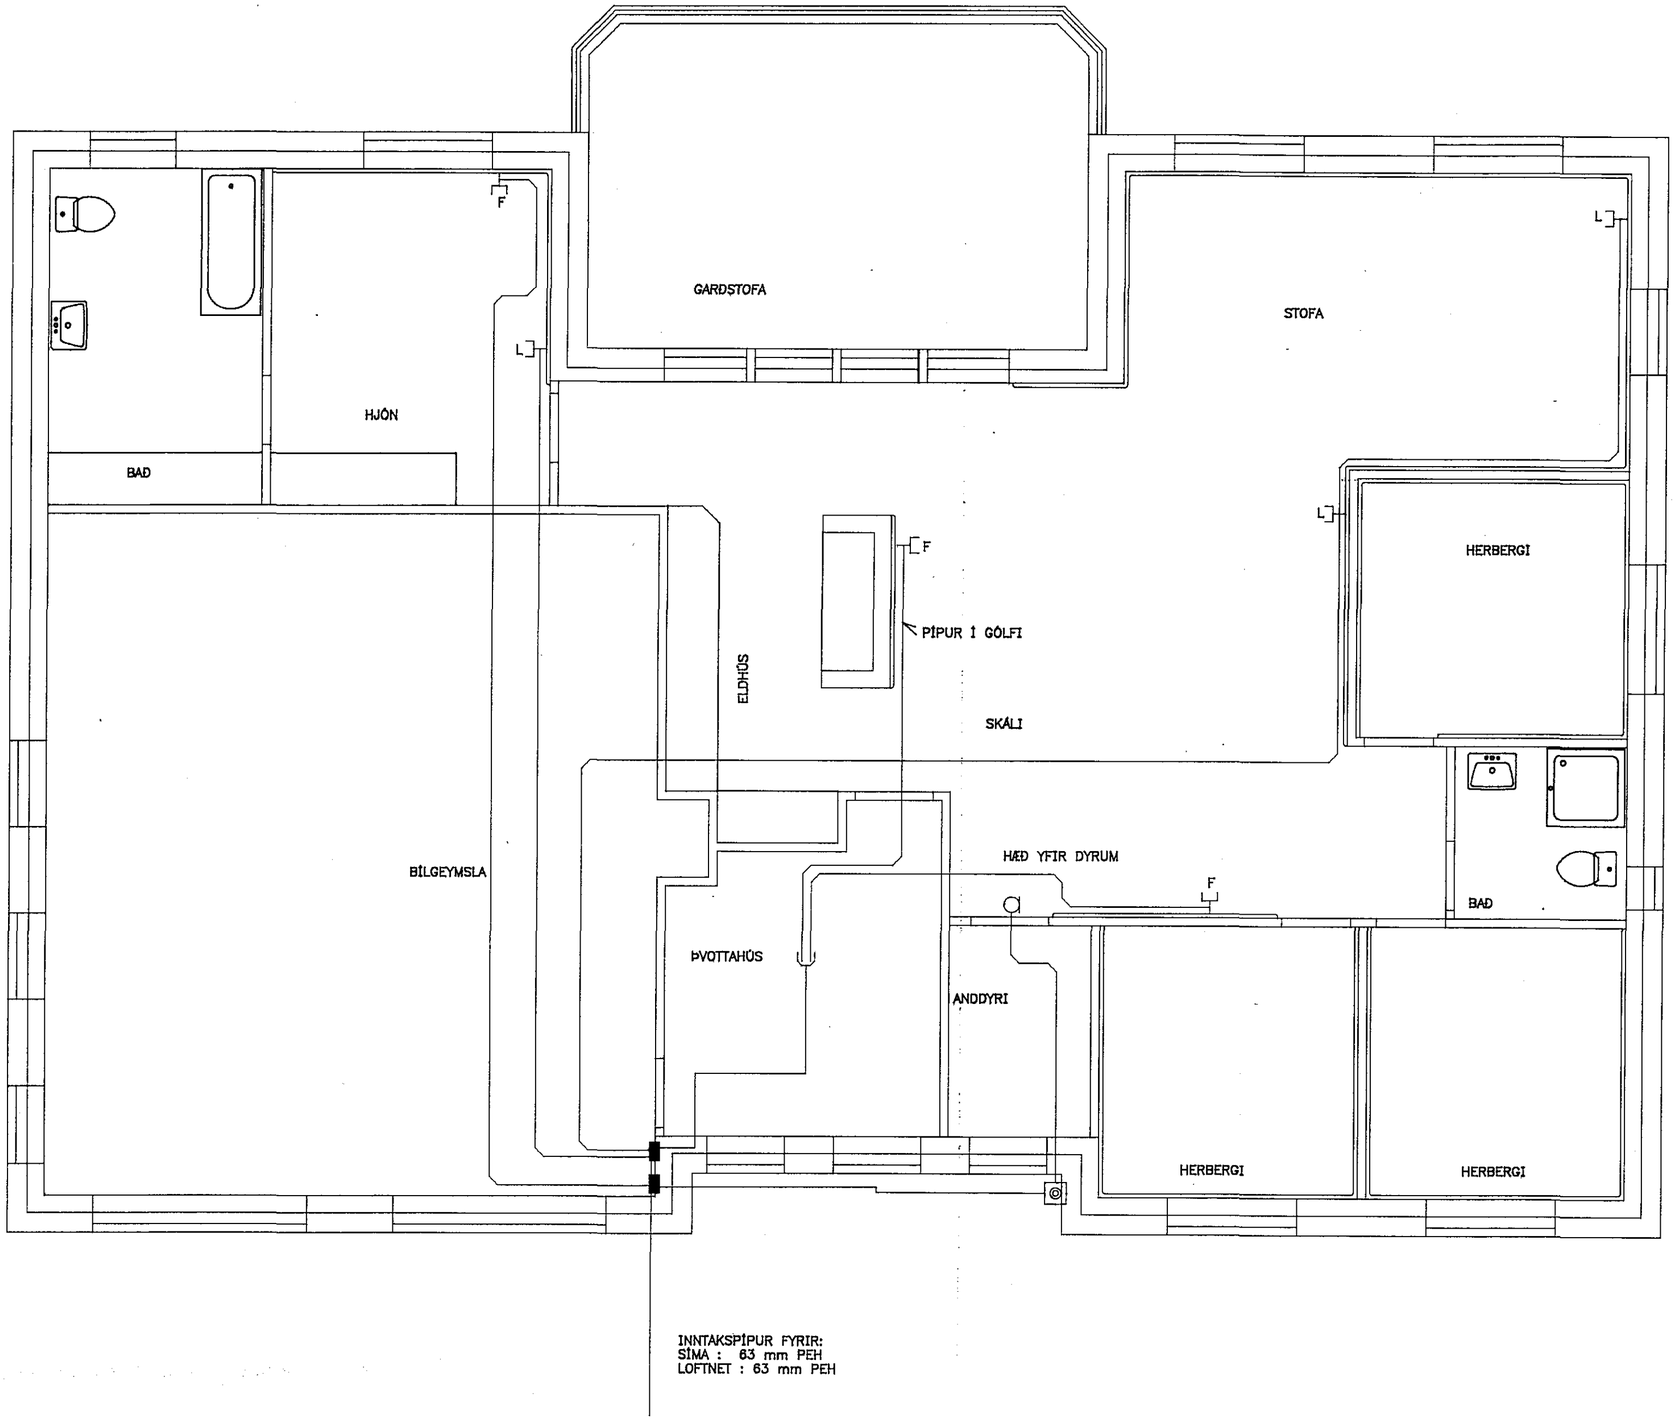

		91-10-13		EJ	EJ			
	ÚTG.	DAGS.		TEIKNAÐ	HANNAÐ	YFIRFARIÐ	SAMÞ.	GEYMSLUNR.

EYJÓLFUR JÓHANNSSON
FUNAFOLD 67
112 REYKJAVÍK
SÍMI 672519

BIRKIBERG 12 HAFNARF.

FJARSKIPTI

MKV. 1:50 TEIKN. NR. 3 NÆSTA TEIKN. NR. 4 ÚTG.